




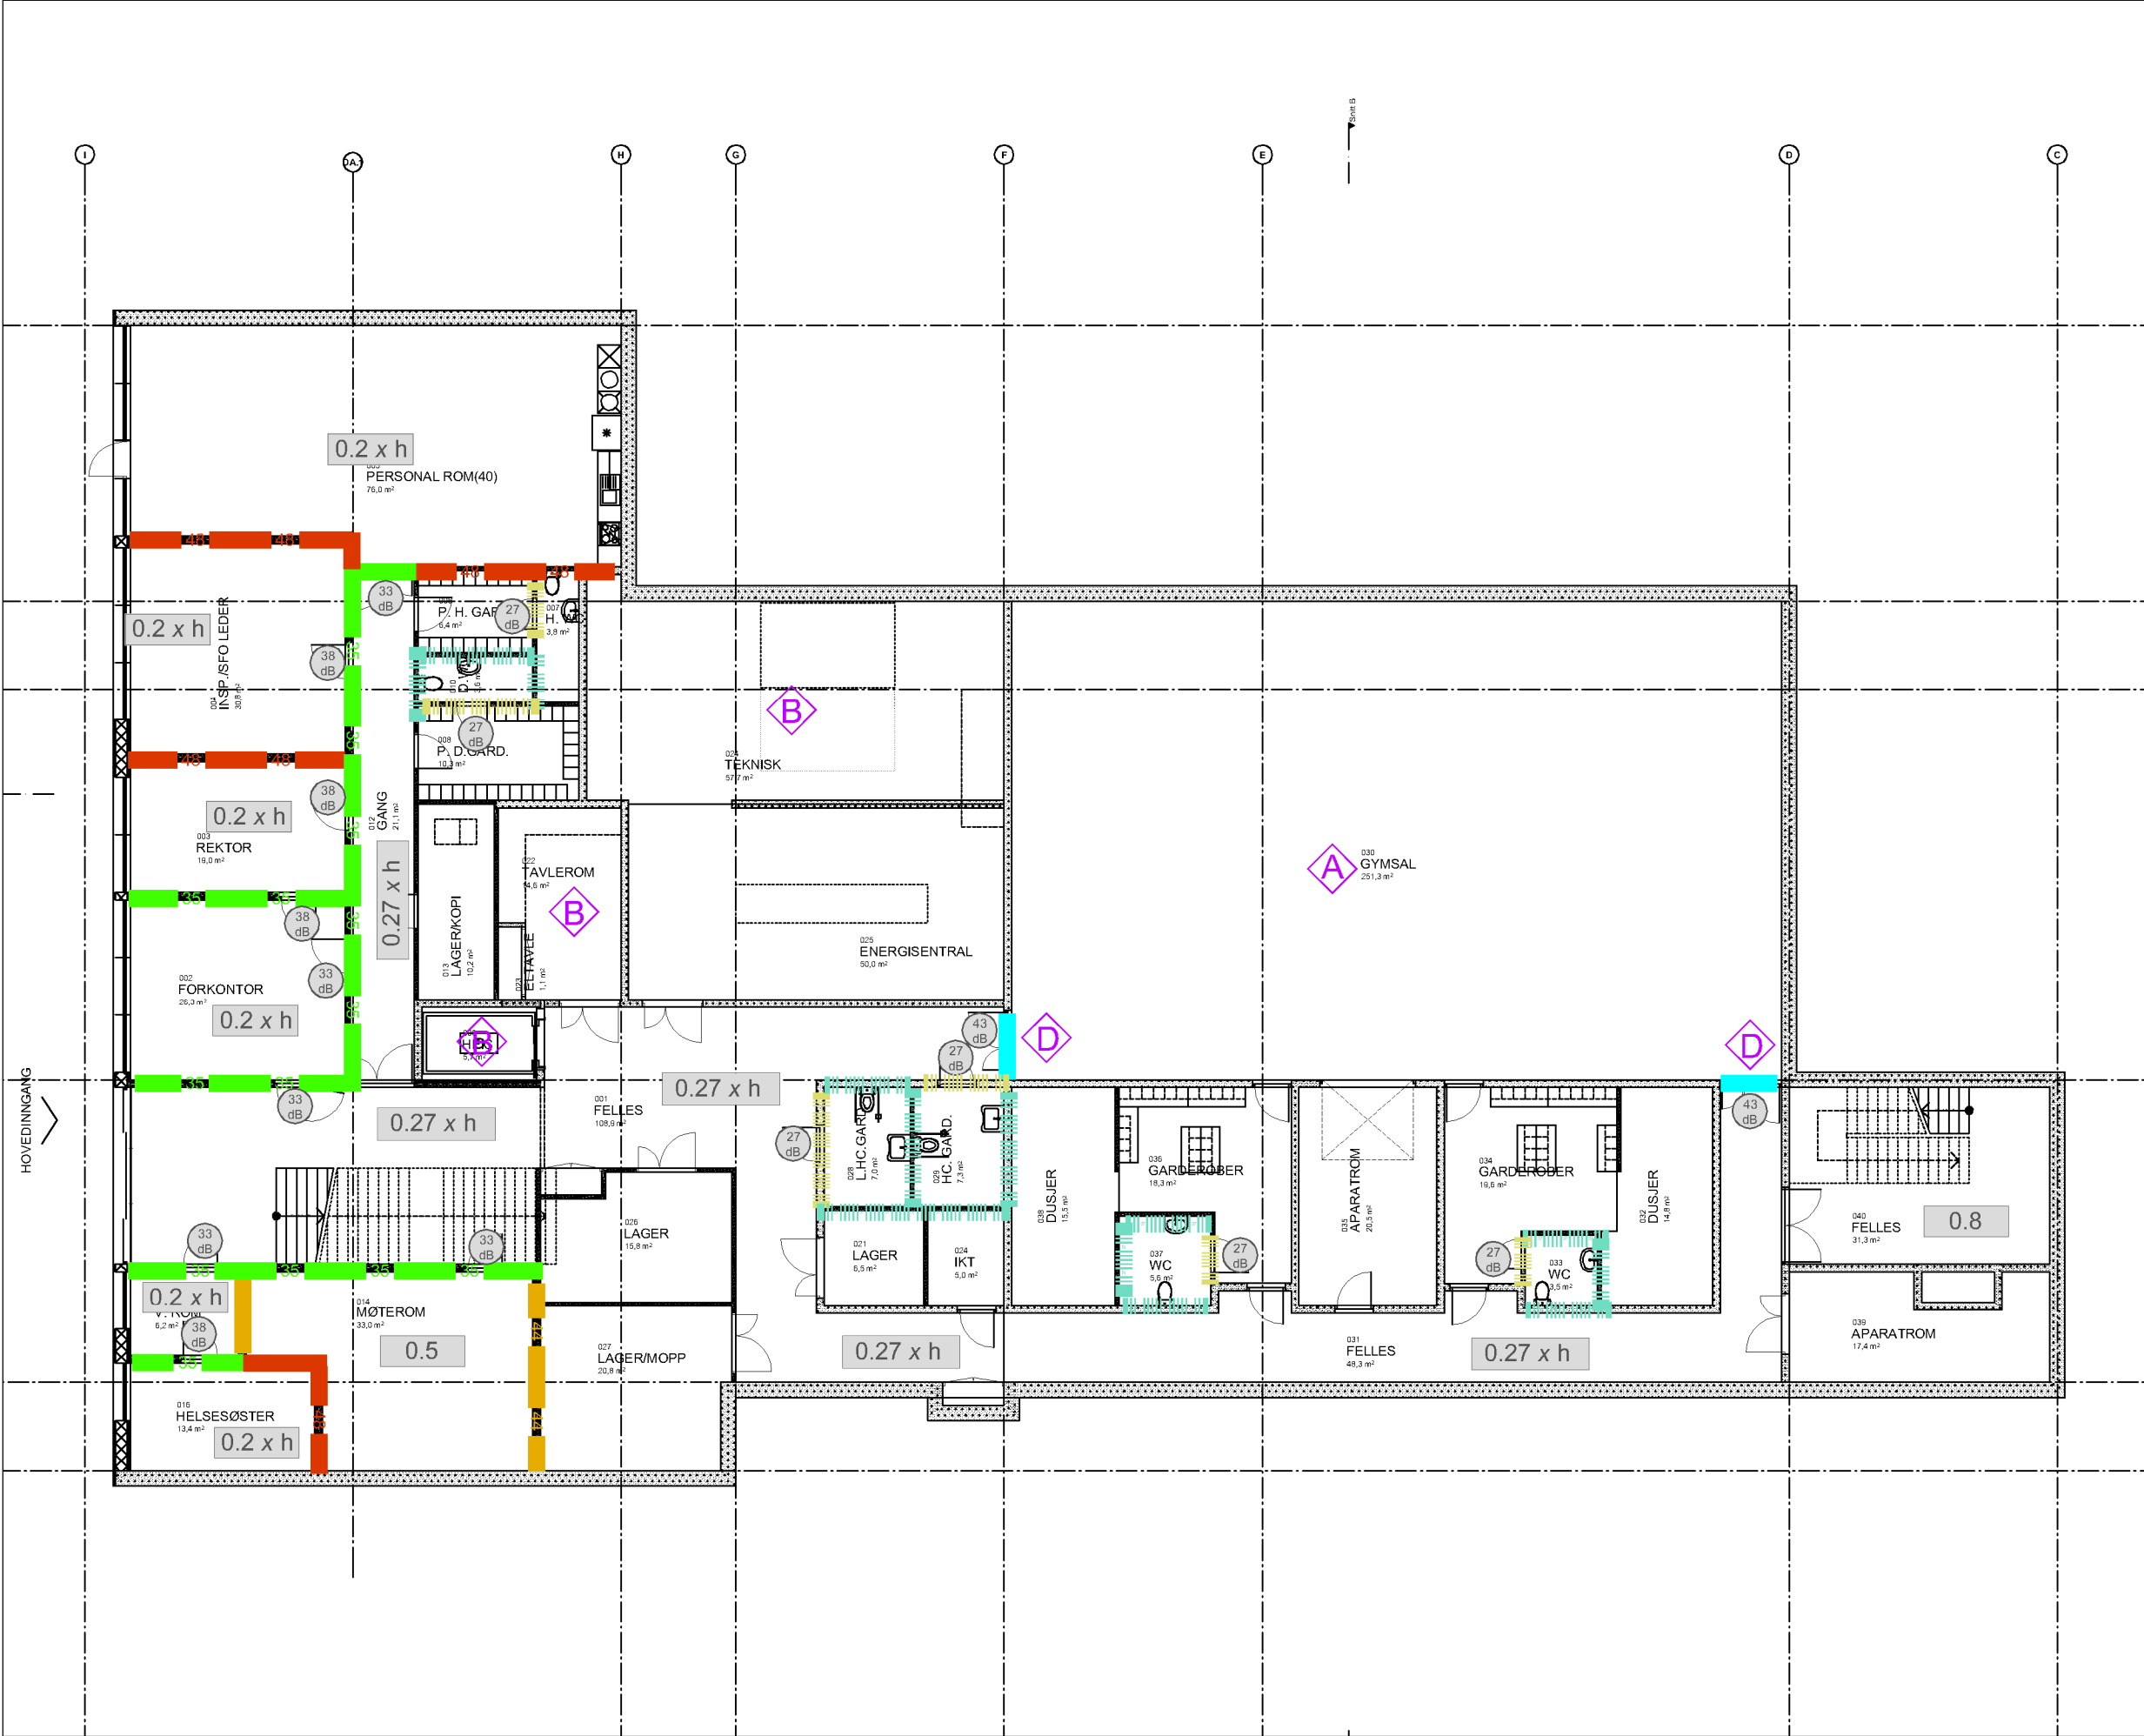


FORSKRIFTSKRAV
LUFTLYDISOLASJON R_w (dB):

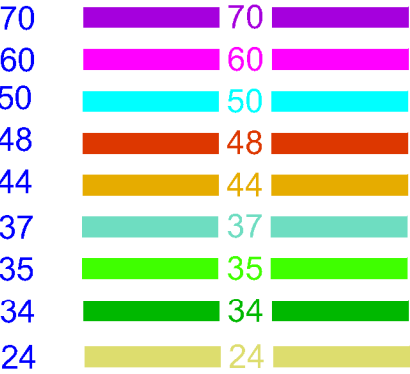

ANBEFALINGER TIL
LUFTLYDISOLASJON R_w (dB):

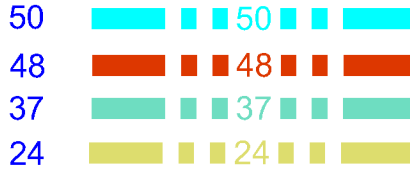

DØRKRAV
LYDISOLASJON R_w (dB):

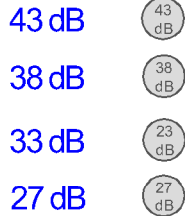

Dørkrav forutsetter at dør utgjør mindre enn 20 % avskilleareal. Hvis ikke må det velges dørblad i høyere lydklasse.

FORSKRIFTSKRAV
ETTERKLANGSTID T (sek):

[tid i sek]

Kommentarer/ spesielle forhold

- A** Se lydrapport for beskrivelser
- B** Krav til maksimalt støynivå fra tekniske installasjoner. Se beskrivelse i lydrappt.
- C** Foldevegg. Byggherre har satt prosjektkrav til skillekonstruksjon R_w 37 dB. Se lydrapport for beskrivelser.
- D** Byggherre ønsker enkel dørforbindelse. Løsningen fraviker fra TEK og tallfestet krav i NS8175.

Rev	Nr	Beskrivelse	Dato	Sign	Kontr	Godkj	
Fase:		Anbudstegninger		Gnr./Bnr.:		37/492	




Ark:
Rambøll Drammen og DRMA
Erik Børrenses alle 7 Drammen 3015


REAS AS
Nye Sydsbogen skole

INNHold
Lydtegninger plan U1
Filnavn : ARK_SYDSKOGEN_GEOREFERERT KART


PROSJEKT NR. 1350021788	MÅLESTOKK 1:200	DATO 2017.09.01	AV CMA
TEGNING NR. BYGG ETASJE FAG	REV 0		
C TEG U1			#RevID A3

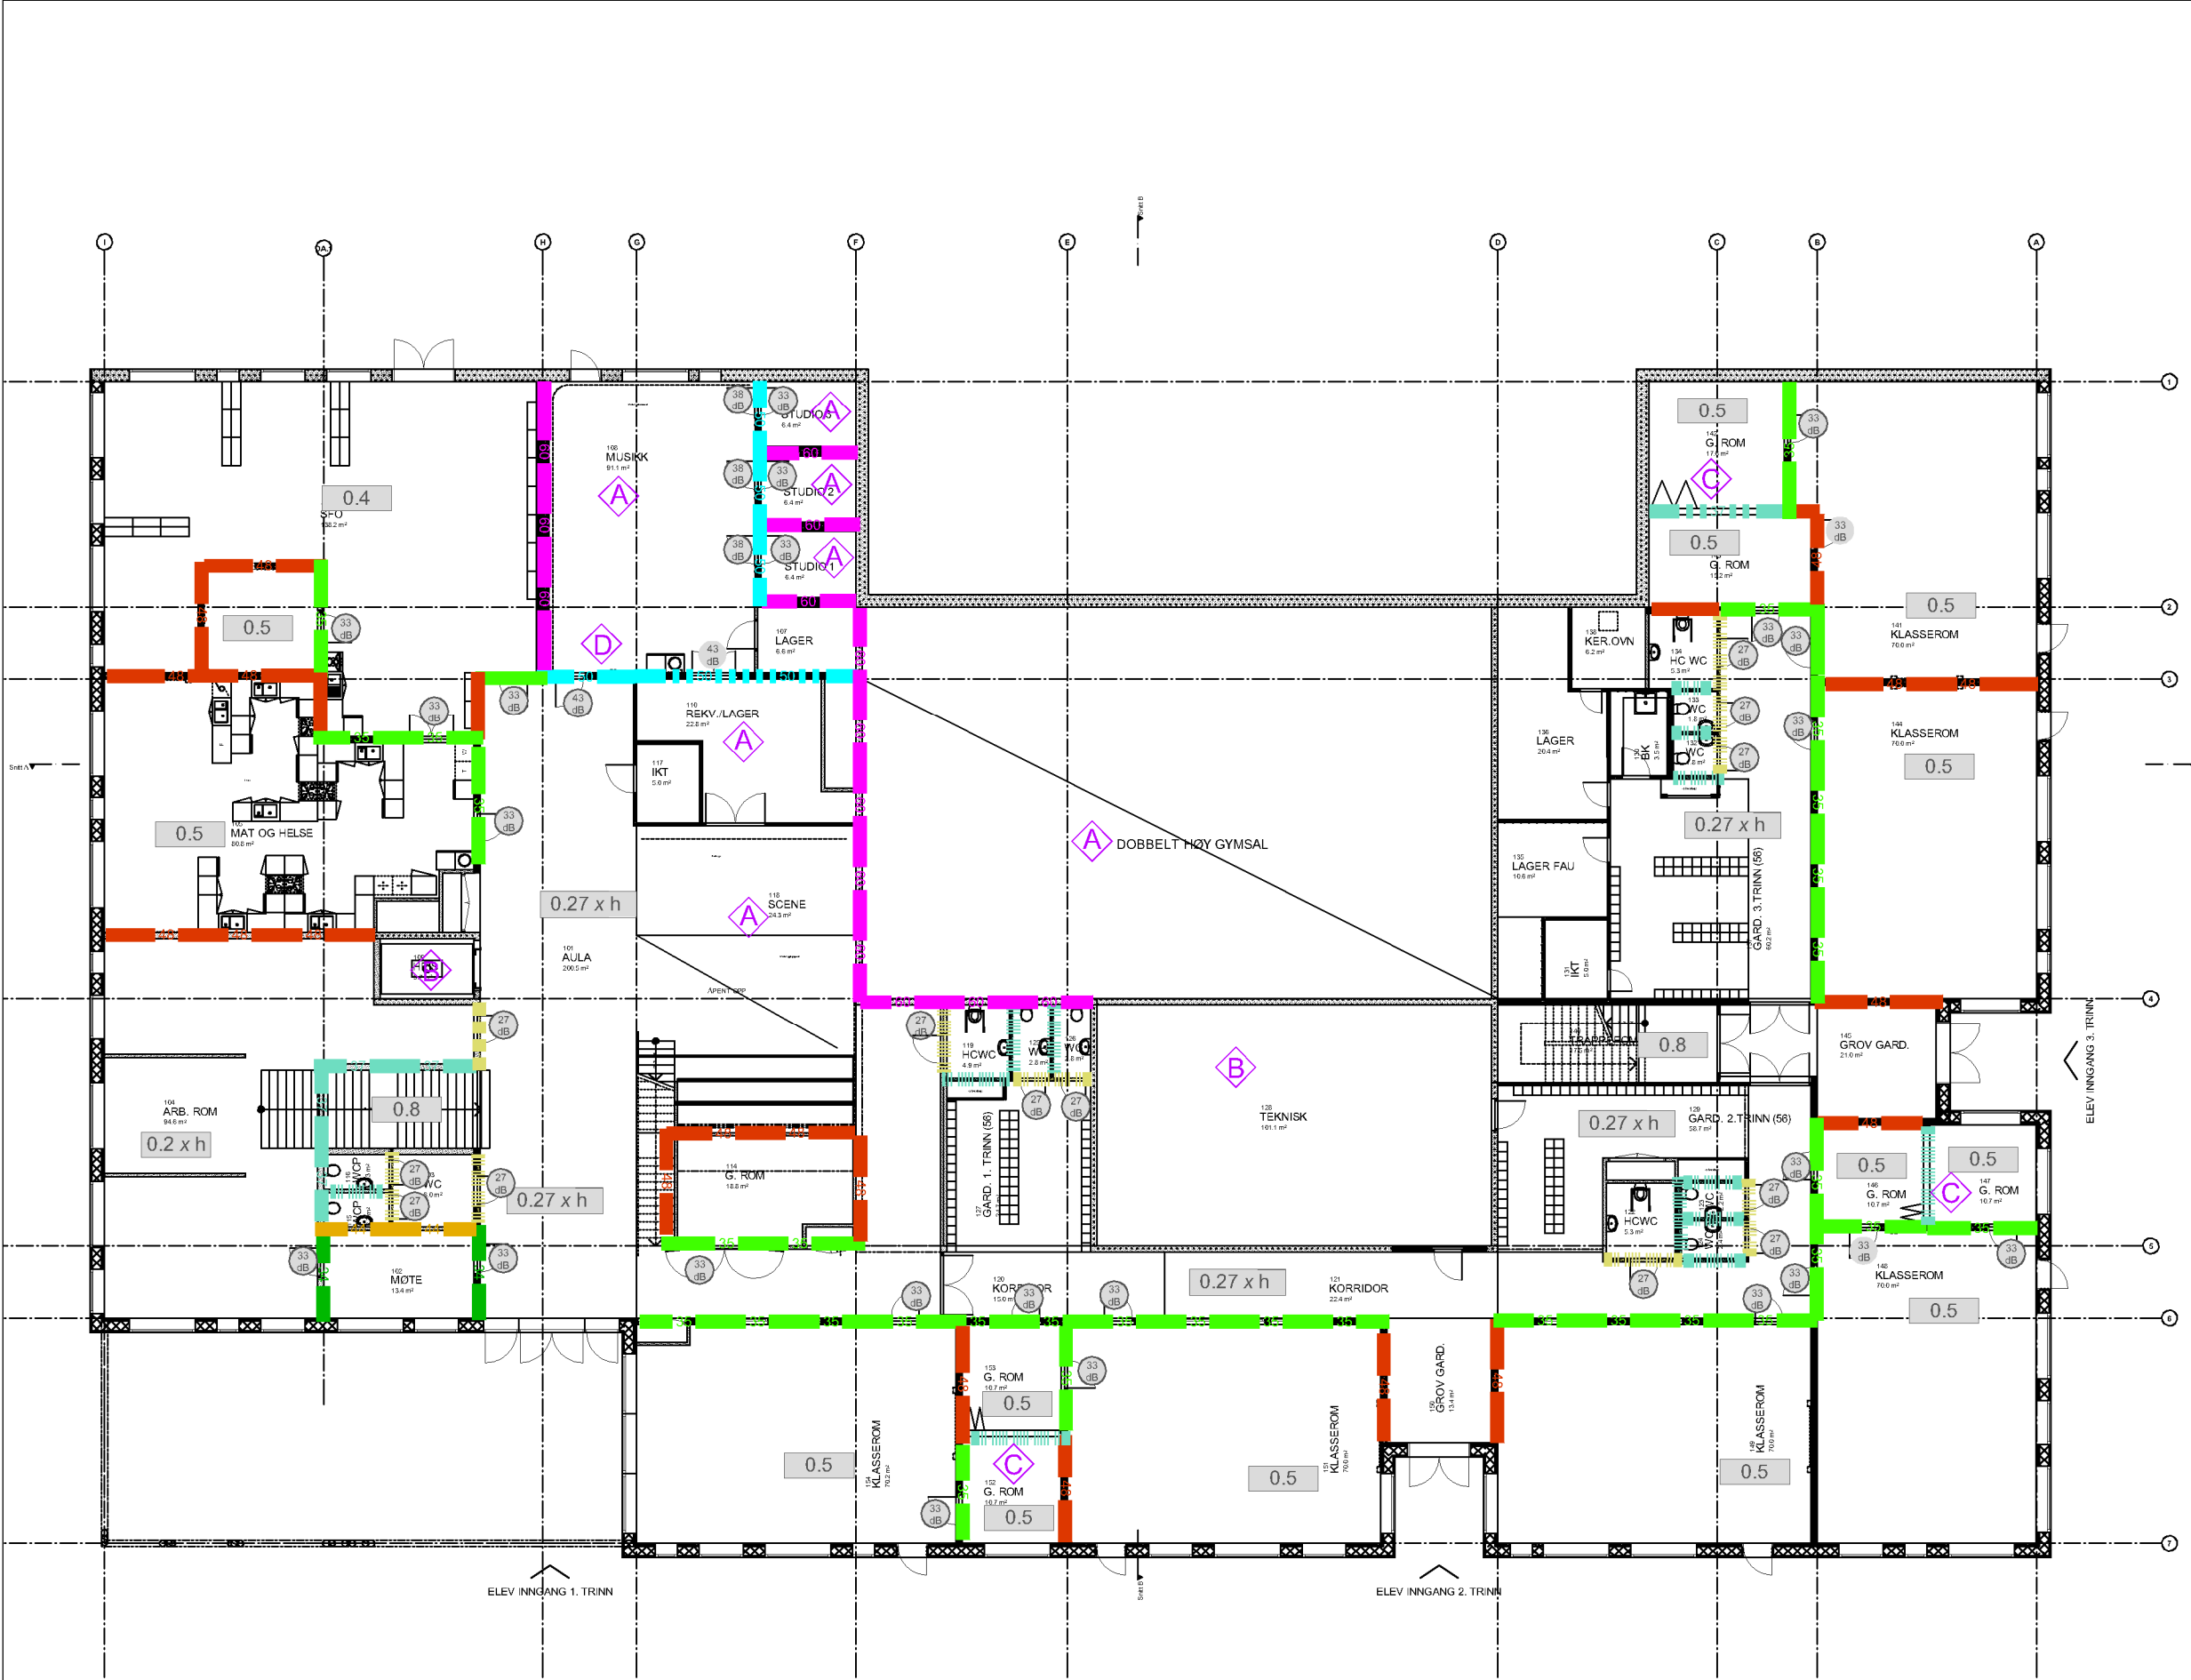


FORSKRIFTSKRAV
LUFTLYDISOLASJON R_w (dB):

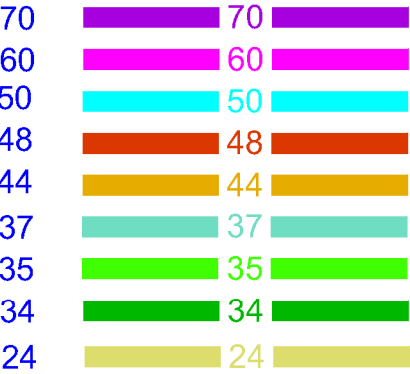

ANBEFALINGER TIL
LUFTLYDISOLASJON R_w (dB):

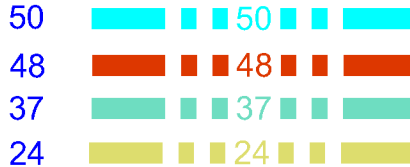

DØRKRAV
LYDISOLASJON R_w (dB):

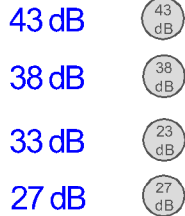

Dørkrav forutsetter at dør utgjør mindre enn 20 % avskilleareal. Hvis ikke må det velges dørblad i høyere lydklasse.

FORSKRIFTSKRAV
ETTERKLANGSTID T (sek):

[tid i sek]

Kommentarer/ spesielle forhold

- A** Se lydrapport for beskrivelser
- B** Krav til maksimalt støynivå fra tekniske installasjoner. Se beskrivelse i lydrappr.
- C** Foldevegg. Byggherre har satt prosjektkrav til skillekonstruksjon R_w 37 dB. Se lydrapport for beskrivelser.
- D** Byggherre ønsker enkel dørforbindelse. Løsningen fraviker fra TEK og tallfestet krav i NS8175.


Rev	Nr	Beskrivelse	Dato	Sign	Kontr	Godkj	
Fase:		Anbudstegninger		Gnr./Bnr.: 37/492			

RAMBOLL


DRMA
Architecture + Urbanism

Ark:
Rambøll Drammen og DRMA
Erik Børrenses alle 7 Drammen 3015


REAS AS Nye Sydsbogen skole		INNHold Lydtegninger plan 1	PROSJEKT NR. 1350021788	MÅLESTOKK 1:250	DATO 2017.09.01	AV CMA
Filhavn : ARK_SYDSKOGEN_GEOREFERERT KART			TEGNING NR. BYGG ETASJE FAG	REV C TEG 01 #RevID A3		

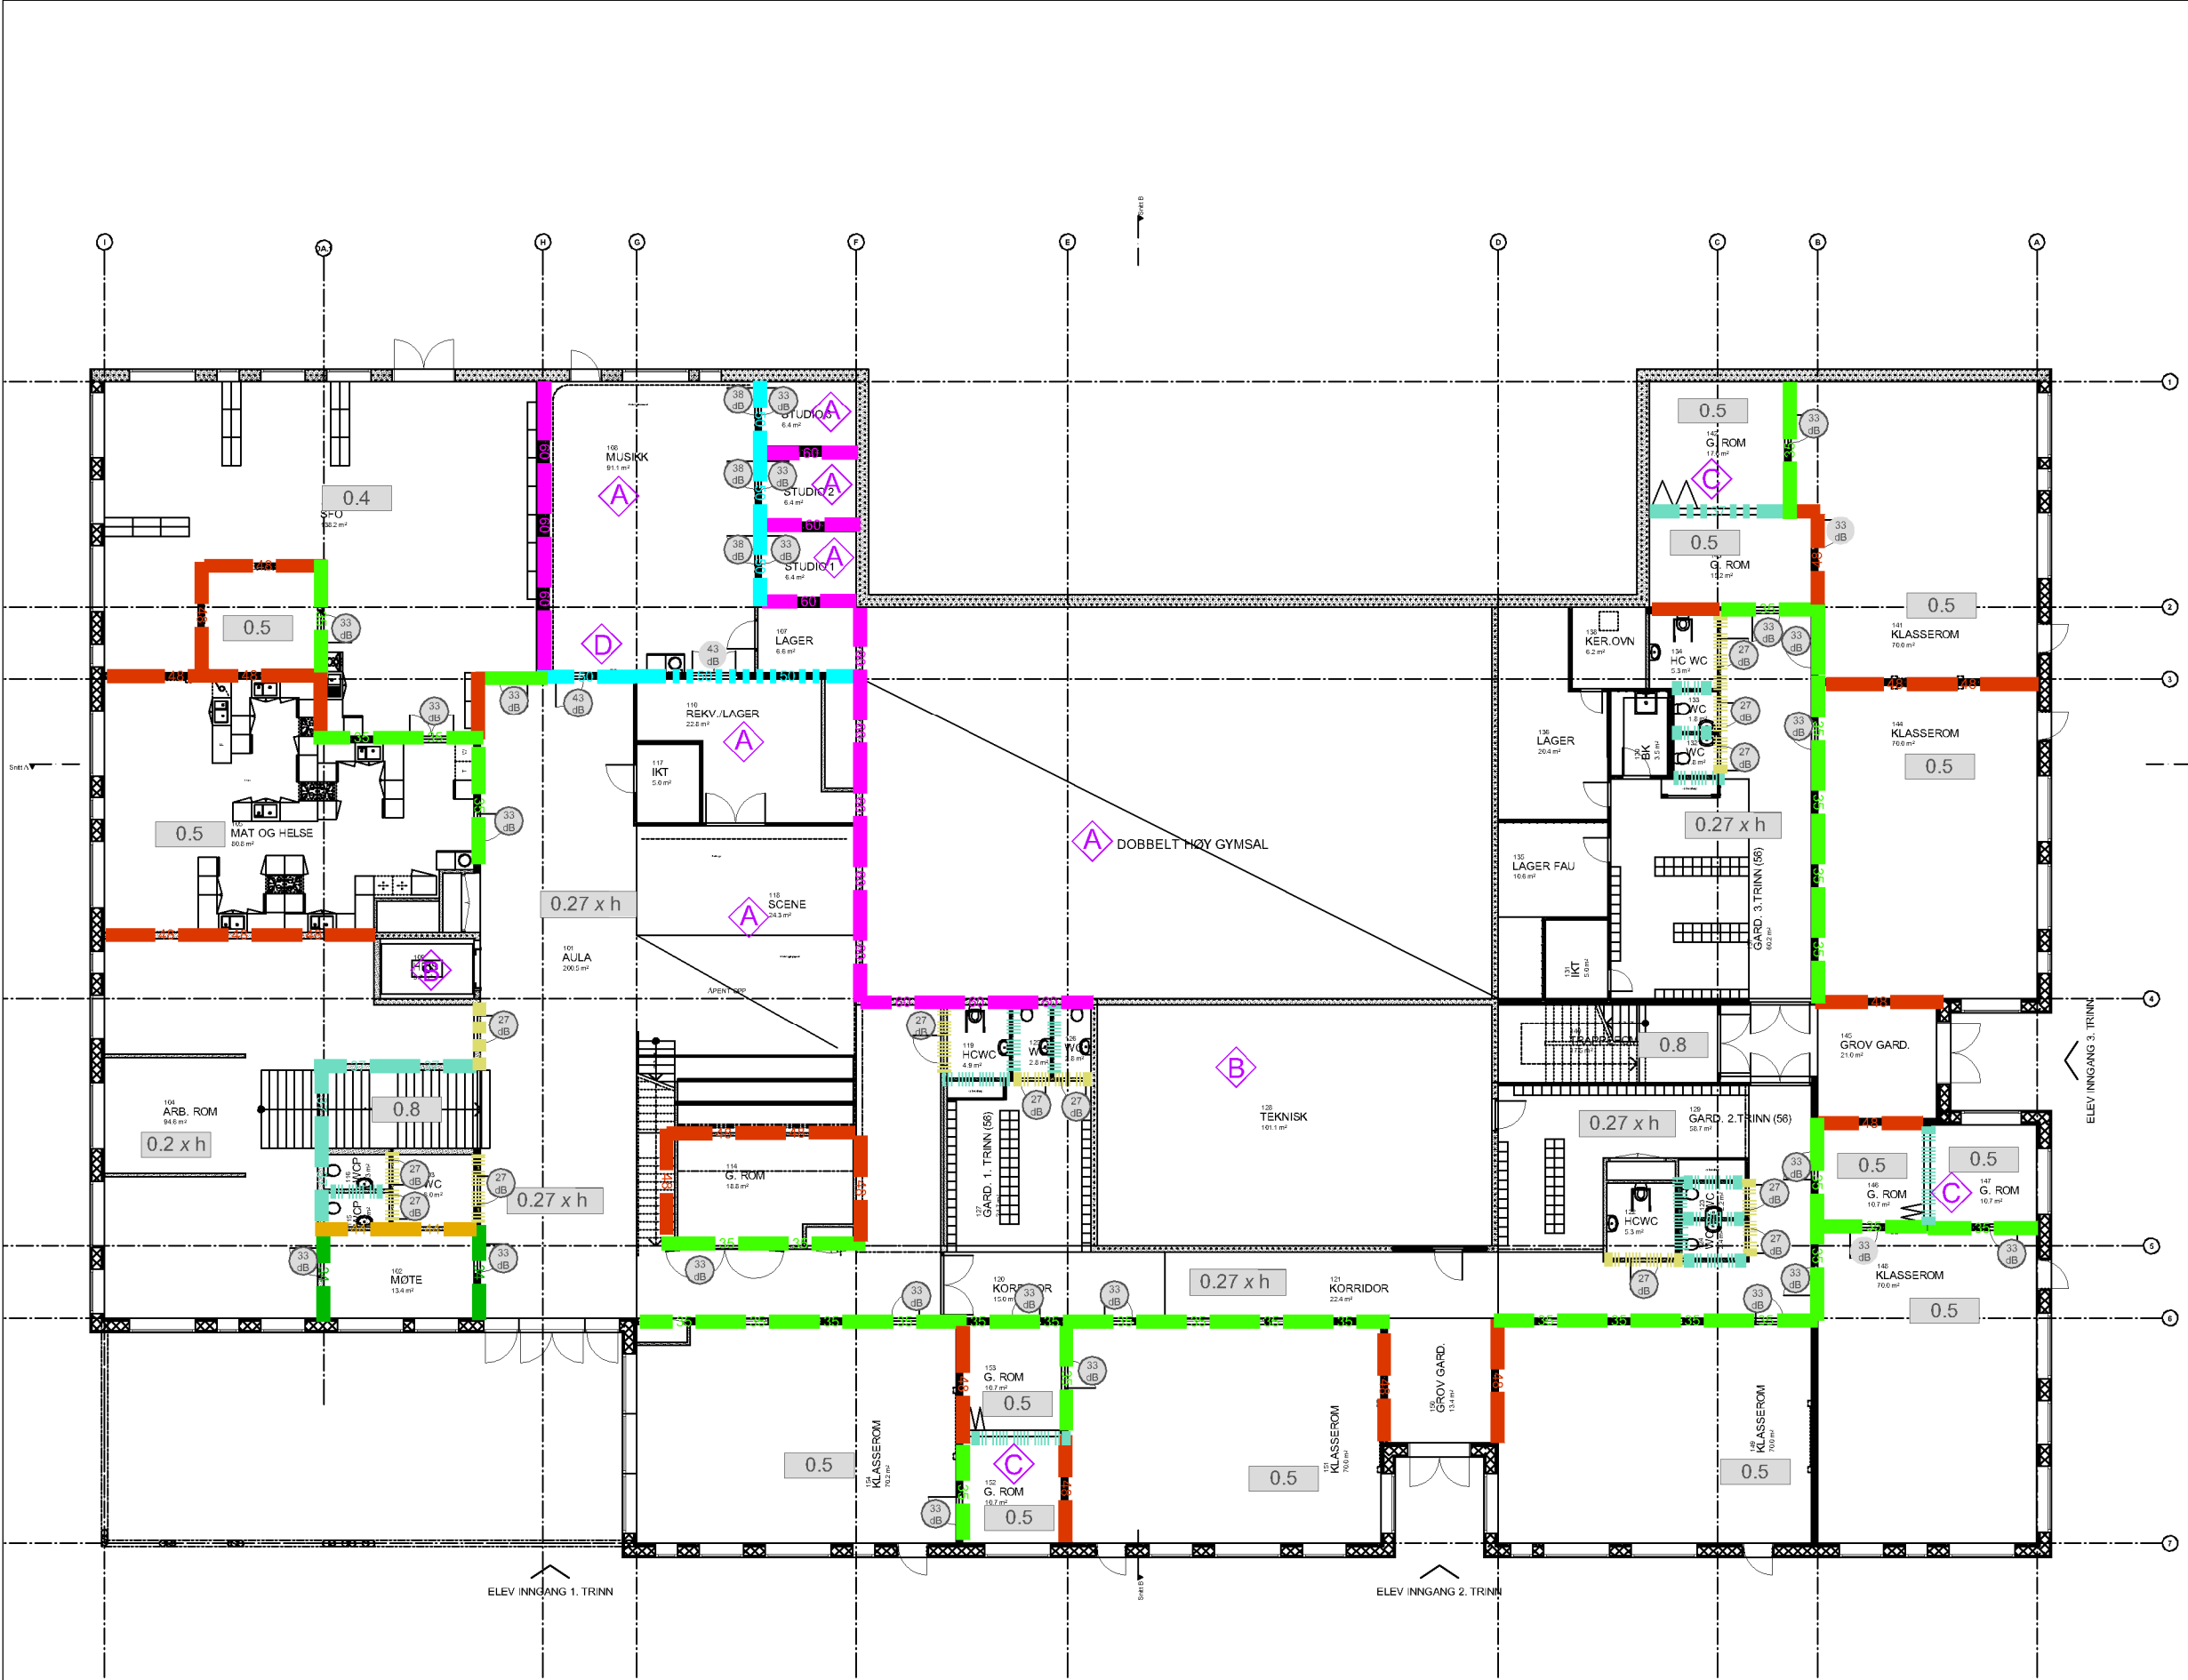


FORSKRIFTSKRAV
LUFTLYDISOLASJON R_w (dB):

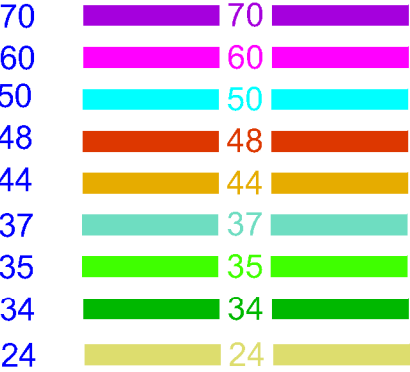

ANBEFALINGER TIL
LUFTLYDISOLASJON R_w (dB):

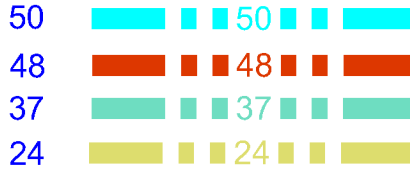

DØRKRAV
LYDISOLASJON R_w (dB):

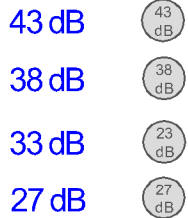

Dørkrav forutsetter at dør utgjør mindre enn 20 % avskilleareal. Hvis ikke må det velges dørblad i høyere lydklasse.

FORSKRIFTSKRAV
ETTERKLANGSTID T (sek):

[tid i sek]

Kommentarer/ spesielle forhold

- A** Se lydrapport for beskrivelser
- B** Krav til maksimalt støynivå fra tekniske installasjoner. Se beskrivelse i lydrappr.
- C** Foldevegg. Byggherre har satt prosjektkrav til skillekonstruksjon R_w 37 dB. Se lydrapport for beskrivelser.
- D** Byggherre ønsker enkel dørforbindelse. Løsningen fraviker fra TEK og tallfestet krav i NS8175.

Rev	Nr	Beskrivelse	Dato	Sign	Kontr	Godkj	
Fase: Anbudstegninger			Gnr./Bnr.: 37/492				



Ark:
Rambøll Drammen og DRMA
Erik Børrenses alle 7 Drammen 3015

REAS AS
Nye Sydsbogen skole

INNHold
Lydtegninger plan 2
Filnavn : ARK_SYDSKOGEN_GEOREFERERT KART

PROSJEKT NR. 1350021788	MÅLESTOKK 1:250	DATO 2017.09.01	AV CMA
TEGNING NR. BYGG ETASJE FAG	REV 0		
C TEG 02			#RevID A3