


PA6_SKEDSMO KOMMUNE

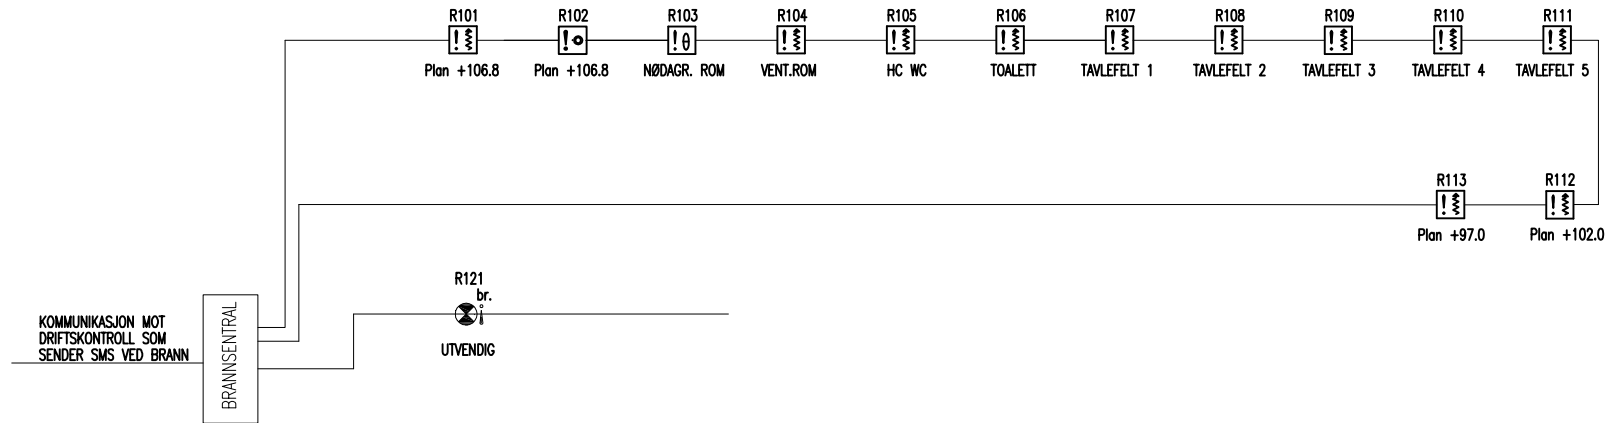

ANBUDSTEGNING

COWI

Kobberslagerstredet 2
1601 FREDRIKSTAD
Telefon: 02694



Dato	21.12.2016			
Tegnet av	HMKE			
Konstr.	-			
Saksbeh.	HMKE			
Sidemannk.	TES	Rev.	Dato	Angående

SKEDSMO KOMMUNE
AVLØPSPUMPESTASJON_PA6
SKJEMA BRANNALARMANLEGG
ELEKTRISKE ANLEGG

Oppdrag og anleggsnr.	Blad 1
A063953	N.bl. 1
Tegn.nr.	Rev.
E500 61 101	