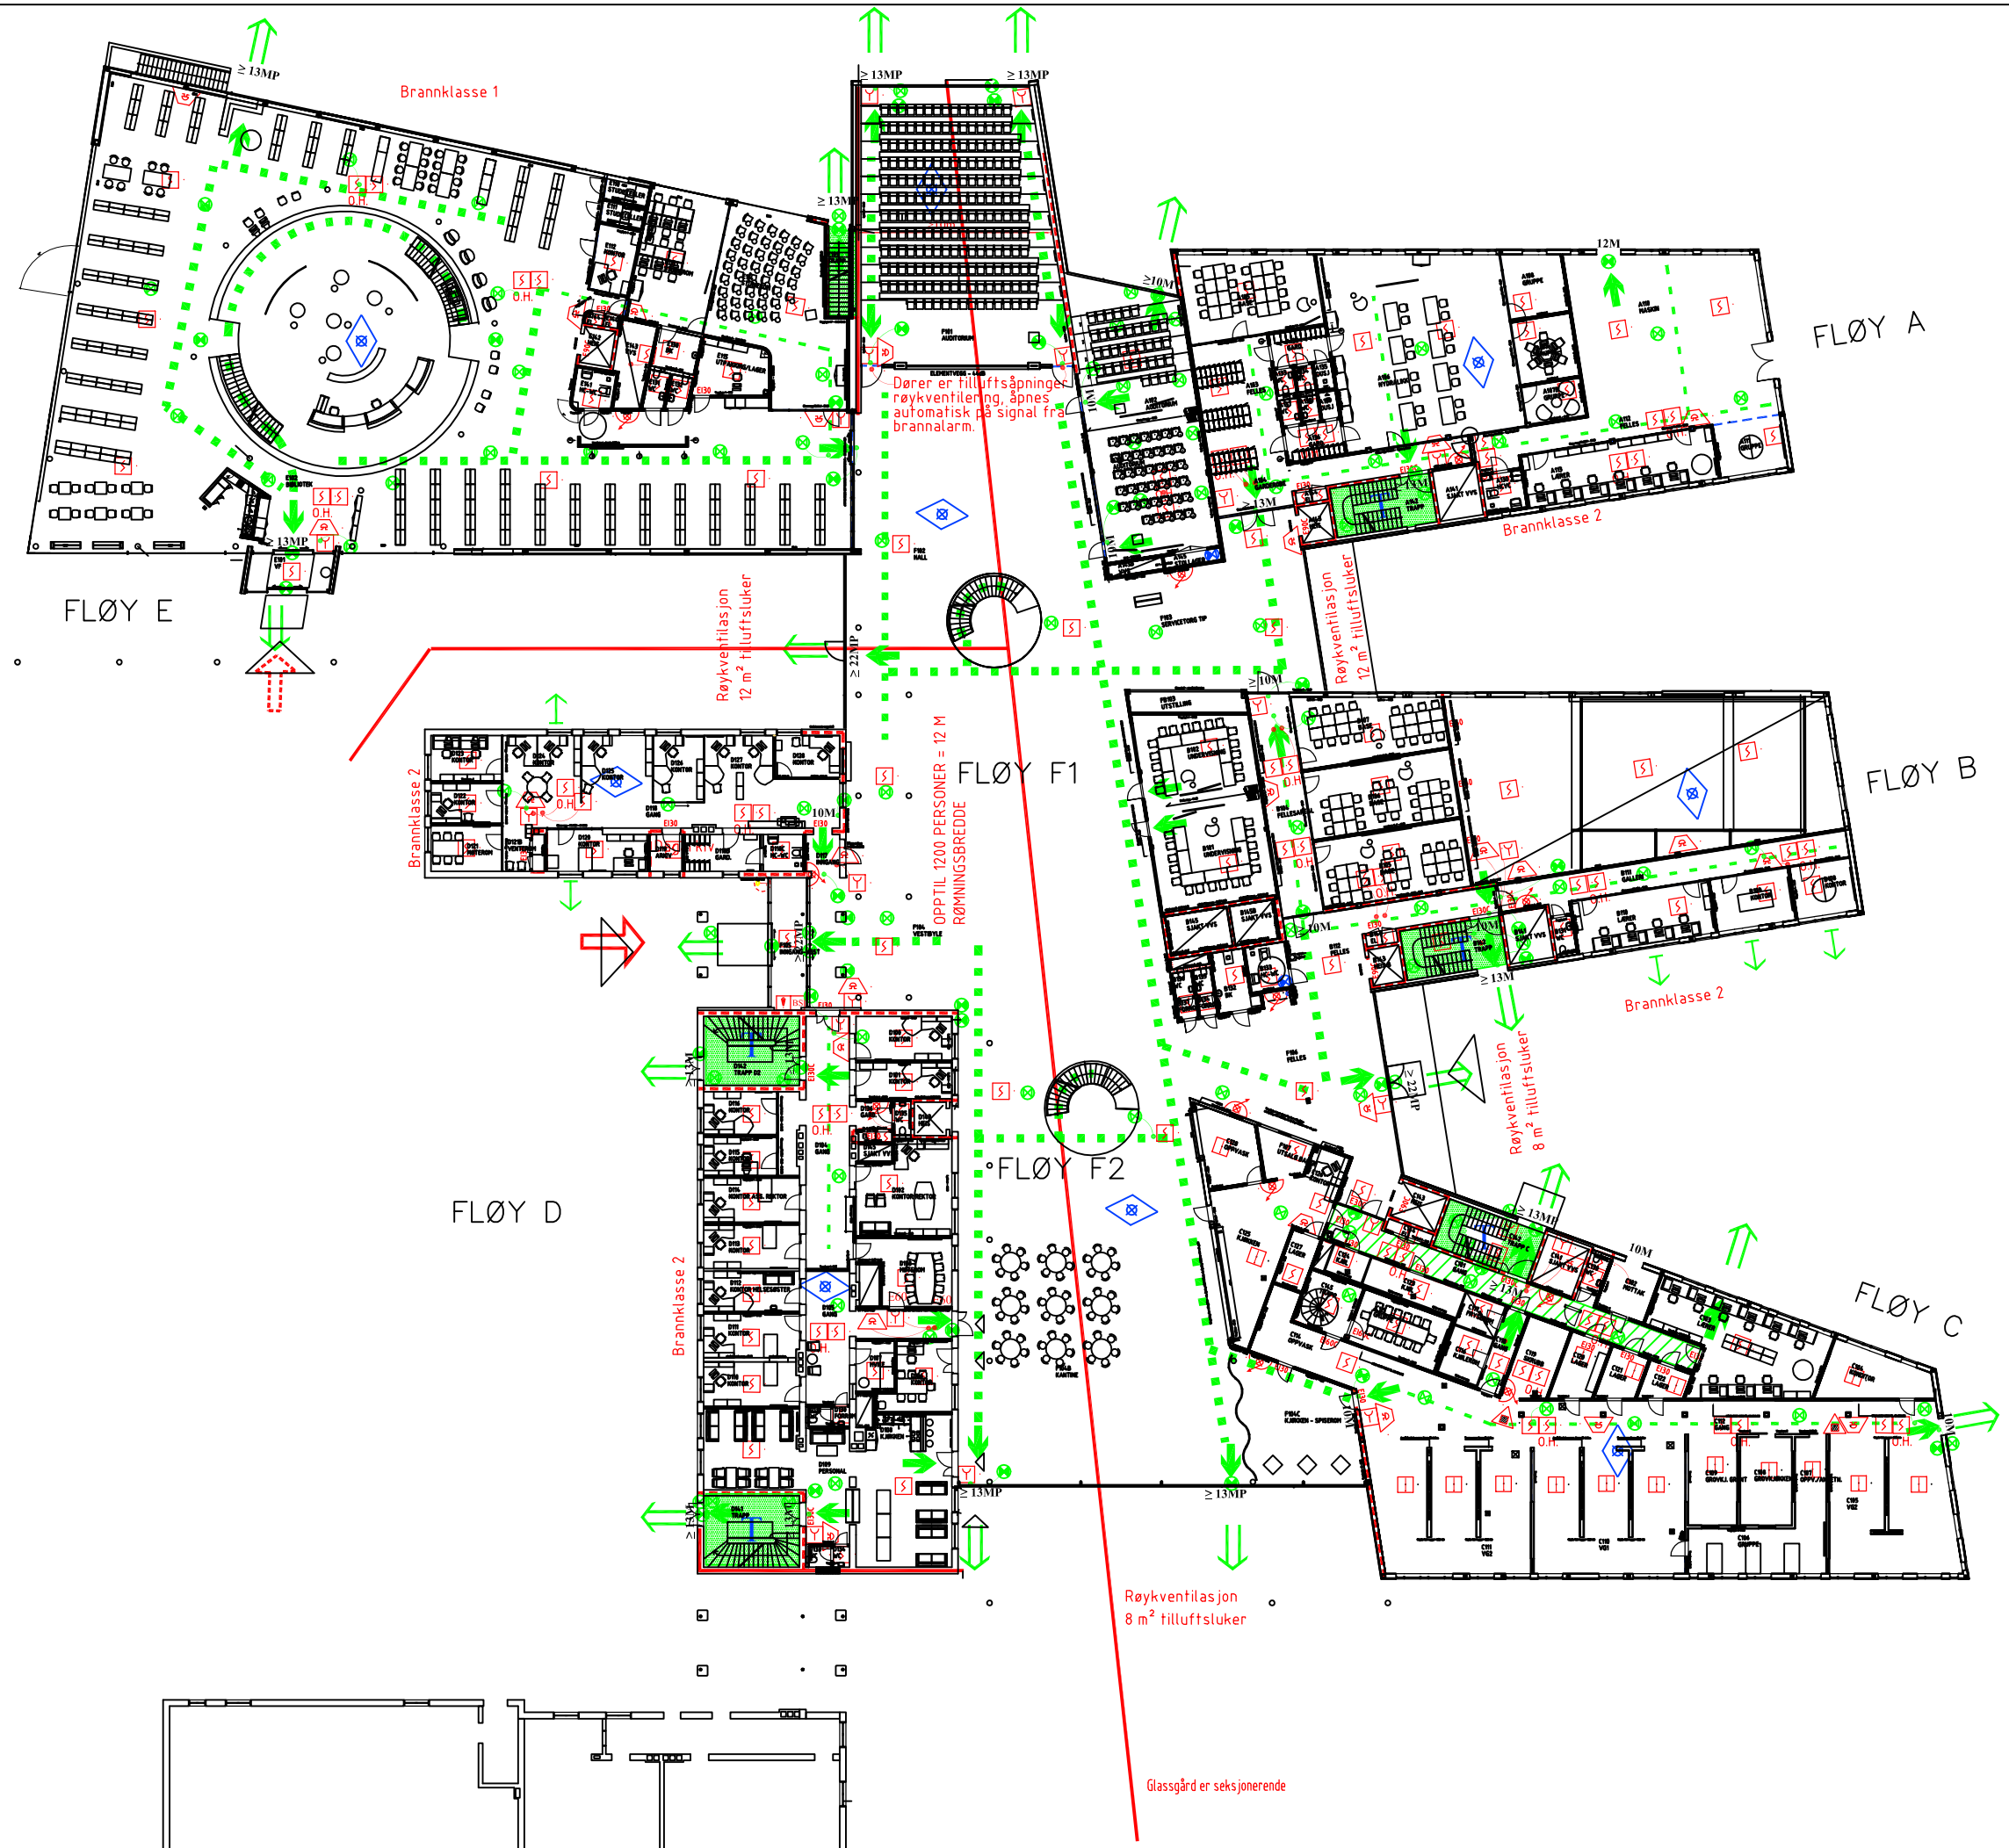


## Branntekniske symboler

- Rømningsutgang
- Utgang til det fri
- Rømning via vindu
- Rømningstrapp/sone
- Rømningssone/sluse
- Fluktvei/-rute, min 0,90 m bred
- Fluktvei/-rute, min 1,20 m bred
- Markeringslys
- Ledelys
- Trykksatt trapperom
- Hovedangrepsvei brannvesen
- Sekundær angrepsvei brannvesen
- Brancellebegrensede bygningsdel EI60
- Brannvegg / dekke REIM 120
- Glassvegg, min 25% glass
- BS Brannalarmsentral
- Nøkkelskap for brannvesen
- Manuell utløsning av alarm
- Varmedetektor
- Røykdetektor
- Håndslokker med ABC-pulver
- Slangestasjo, stigeledning med vann
- Brannvarslingsklokke
- Glykollås
- Brannslokkingssystem med vann (full beskyttelse av fløy)

Risikoklasse : Generelt 3, bibliotek og glassgård 5, kontorer/garasje 2
Brannklasse : Generelt 2, bibliotek 1
Sprinkling : Hele bygget bortsett fra garasje sprinkles ihht CEA 4001
Brannalarmanlegg : Fulldekkende anlegg dvs kategori 2 iht FG-regler
Ledesystem : Bakgrunnsbelyste utgangsmarkeringsskilt og nødbelysning i rømningsvei iht Publikasjon 7 (Lyskultur)
Røykventilering : Glassgård røykventileres via takluker og vegglukker i 1. etasje iht Temaveiledning HO-3/2000 Røykventilasjon

| DATO | REVISJON | TEGN. | KONTR. | GODKJ. |
|---|---|---|---|---|
| 03.11.08 | Nytt ARK underlag av | | | |
| 18.06.08 | Nytt ARK underlag av 17.6.2008, diverse mindre justeringer | ek | | ek |
| 23.11.07 | Nytt ARK underlag av 22.11.2007, diverse mindre justeringer | ek | as | ek |
| 29.08.07 | Justert etter møte 15. og 23. august 07 | ek | | ek |
| 15.08.07 | Byttet underlag, foreløpig til møte 15.08.07 | ek | | ek |
| 26.06.07 | Justert sjakter, lagt inn symbol for brannslange | ek | as | ek |
| 29.05.07 | Reviderte arb tegning basert på ARK underlag mottatt 25.05.07 | ek | as | ek |

| SB Tegningsnummer: Eiendom | Byggnummer | Etasje/plan | Akter/fag | Systemkode | Type | Løpenr. | Status | REVISJON |
|---|---|---|---|---|---|---|---|---|
| -- | -- | 01 | B | -- | -- | 101 | 0 | a |

Prosjekteringsgruppen:

| | |
|---|---|
| ARK: | ARKITEKTGRUPPEN lille frøen as<br>Ottar Arkitekter as |
| LARK: | Bjørbekk & Lindheim as |
| RIB: | Stormorken og Hamre as |
| RIV: | Ingenia as |
| RIE: | ÅF-Consult as |
| BRANN: | Multiconsult as |

Lokaliseringsfigur:




Kongsvinger kommune | Hedmark fylkeskommune | Ø.M.Fjeld

Tittel:

# SENTRUM "FLYT"

## PLAN 1. ETASJE

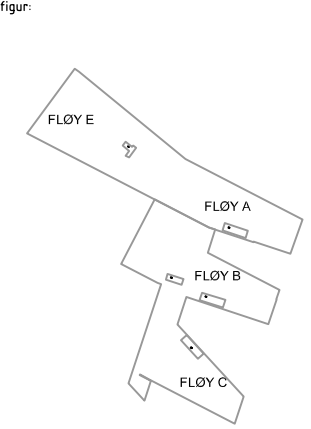VIDEREGÅENDE, BIBLIOTEK, BYPARK

| | |
|---|---|
| Godkjent | EK |
| Kontroll prosjekt. Sign. | Kontroll -- |
| Filnavn | B-115394-0U |
| Dato | 03.12.08 |
| Målestokk | 1:200 |
| Kontroll utførende Sign. | Kontroll RG -- |


| SB Tegningsnummer: Eiendom | Byggnummer | Etasje/plan | Akter/fag | Systemkode | Type | Løpenr. | Status | REVISJON |
|---|---|---|---|---|---|---|---|---|
| -- | -- | 01 | B | -- | -- | 101 | 0 | a |