


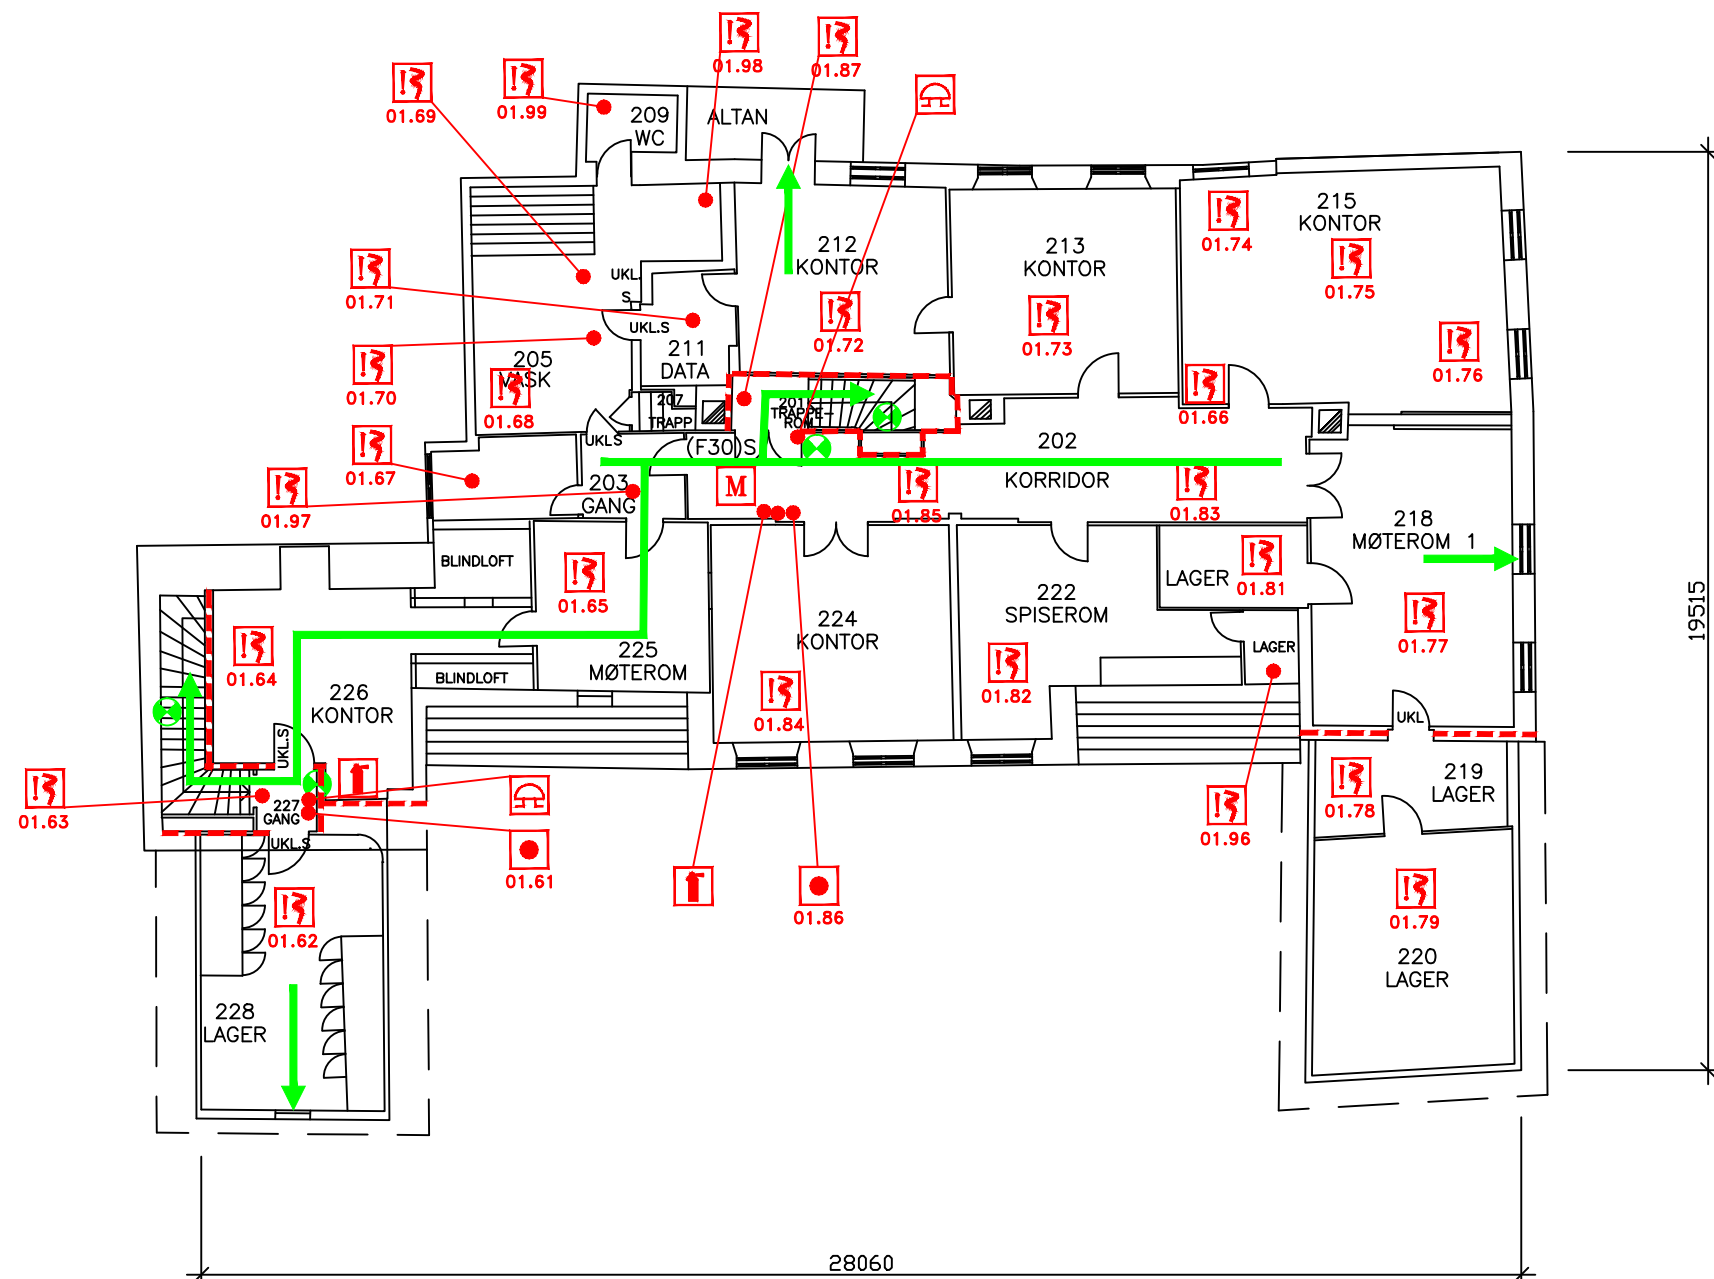

TEGNFORKLARING:

- | | | | |
|--|-----------------------------|--|---------------------|
| | NØDLYS/LEDELYS/UTGANGSMARK. | | MAGNETHOLDER |
| | HÅNDSLOKKER | | MANUELL BRANNMELDER |
| | RØYKDETEKTOR | | ALARMKLOKKE |
| | BRANNCELLE | | BRANNVEGG |
| | UTGANG/RØMNINGSVEI | | |

BRANNDOKUMENTASJONSPLAN

NB! ALLE VEGGER MERKET MED RØD FARGE HAR BRANNBEGRENSENDE FUNKSJON. DISSE VEGGENE MÅ VÆRE TETTE! ALLE HULL MÅ TETTES FORSKRIFTMESSIG!

NB! ALLE ENDRINGER RETTES PÅ BRANNDOKUMENTASJONSPLANEN.

HAGERUPSGÅRDEN

PLAN 2. ETASJE



BERGEN KOMMUNE
FINANS, KULTUR OG NÆRING
Bergen kommunale bygg

REV:	23.02.09	SIGN.	KHM
MÅL	1:100		
TEGN.NR.	0102	VER:	3
INST.NR.	1123		