


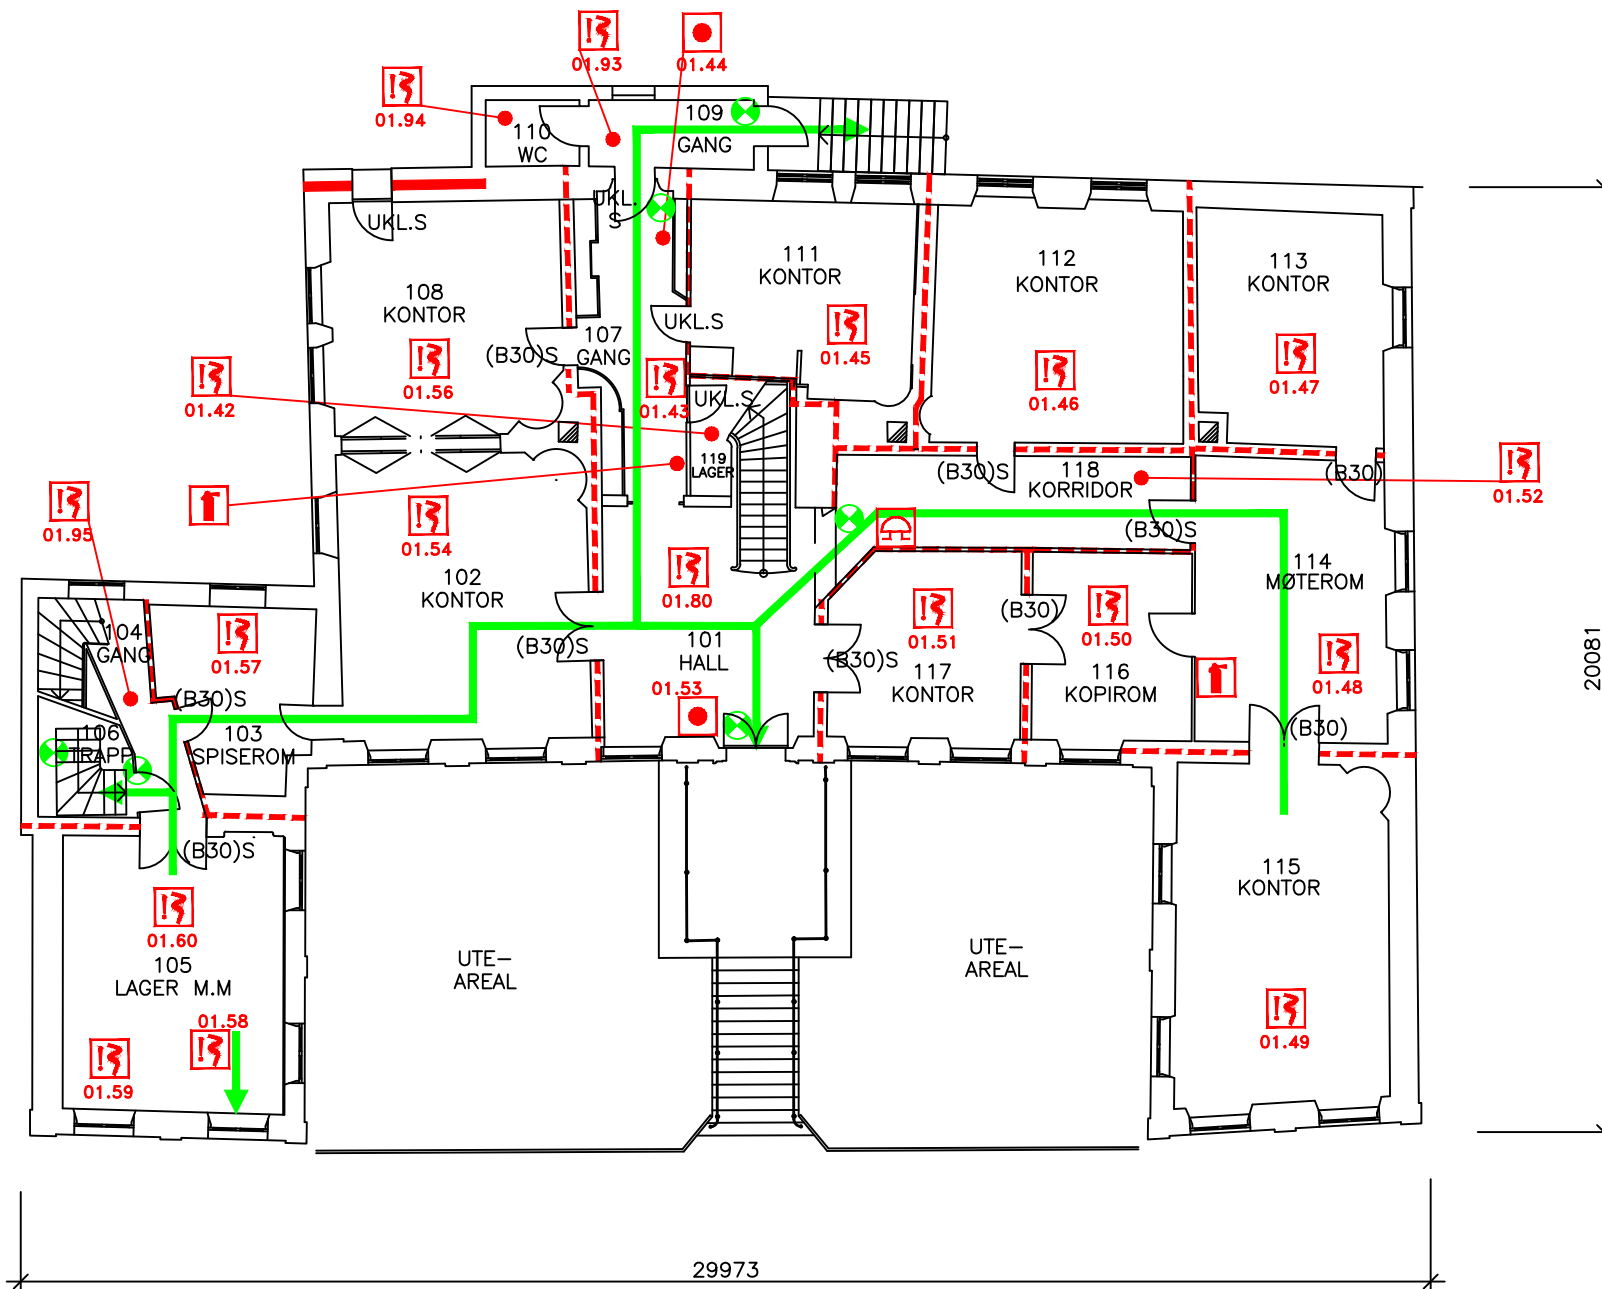

TEGNFORKLARING:

- |  |                             |  |                     |
|--|-----------------------------|--|---------------------|
|  | NØDLYS/LEDELYS/UTGANGSMARK. |  | ALARMKLOKKE         |
|  | RØYKDETEKTOR                |  | MANUELL BRANNMELDER |
|  | BRANNCELLE                  |  | HÅNDSLOKKER         |
|  | UTGANG/RØMNINGSVEI          |  | BRANNVEGG           |

BRANNDOKUMENTASJONSPLAN

NB! ALLE VEGGER MERKET MED RØD FARGE HAR BRANNBEGRENSENDE FUNKSJON. DISSE VEGGENE MÅ VÆRE TETTE! ALLE HULL MÅ TETTES FORSKRIFTMESSIG!

NB! ALLE ENDRINGER RETTES PÅ BRANNDOKUMENTASJONSPLANEN.

HAGERUPSGÅRDEN

PLAN 1. ETASJE



BERGEN KOMMUNE  
FINANS, KULTUR OG NÆRING  
Bergen kommunale bygg

|          |          |       |     |
|----------|----------|-------|-----|
| REV:     | 23.02.09 | SIGN. | KHM |
| MÅL      | 1:100    |       |     |
| TEGN.NR. | 0101     | VER:  | 3   |
| INST.NR. | 1123     |       |     |