


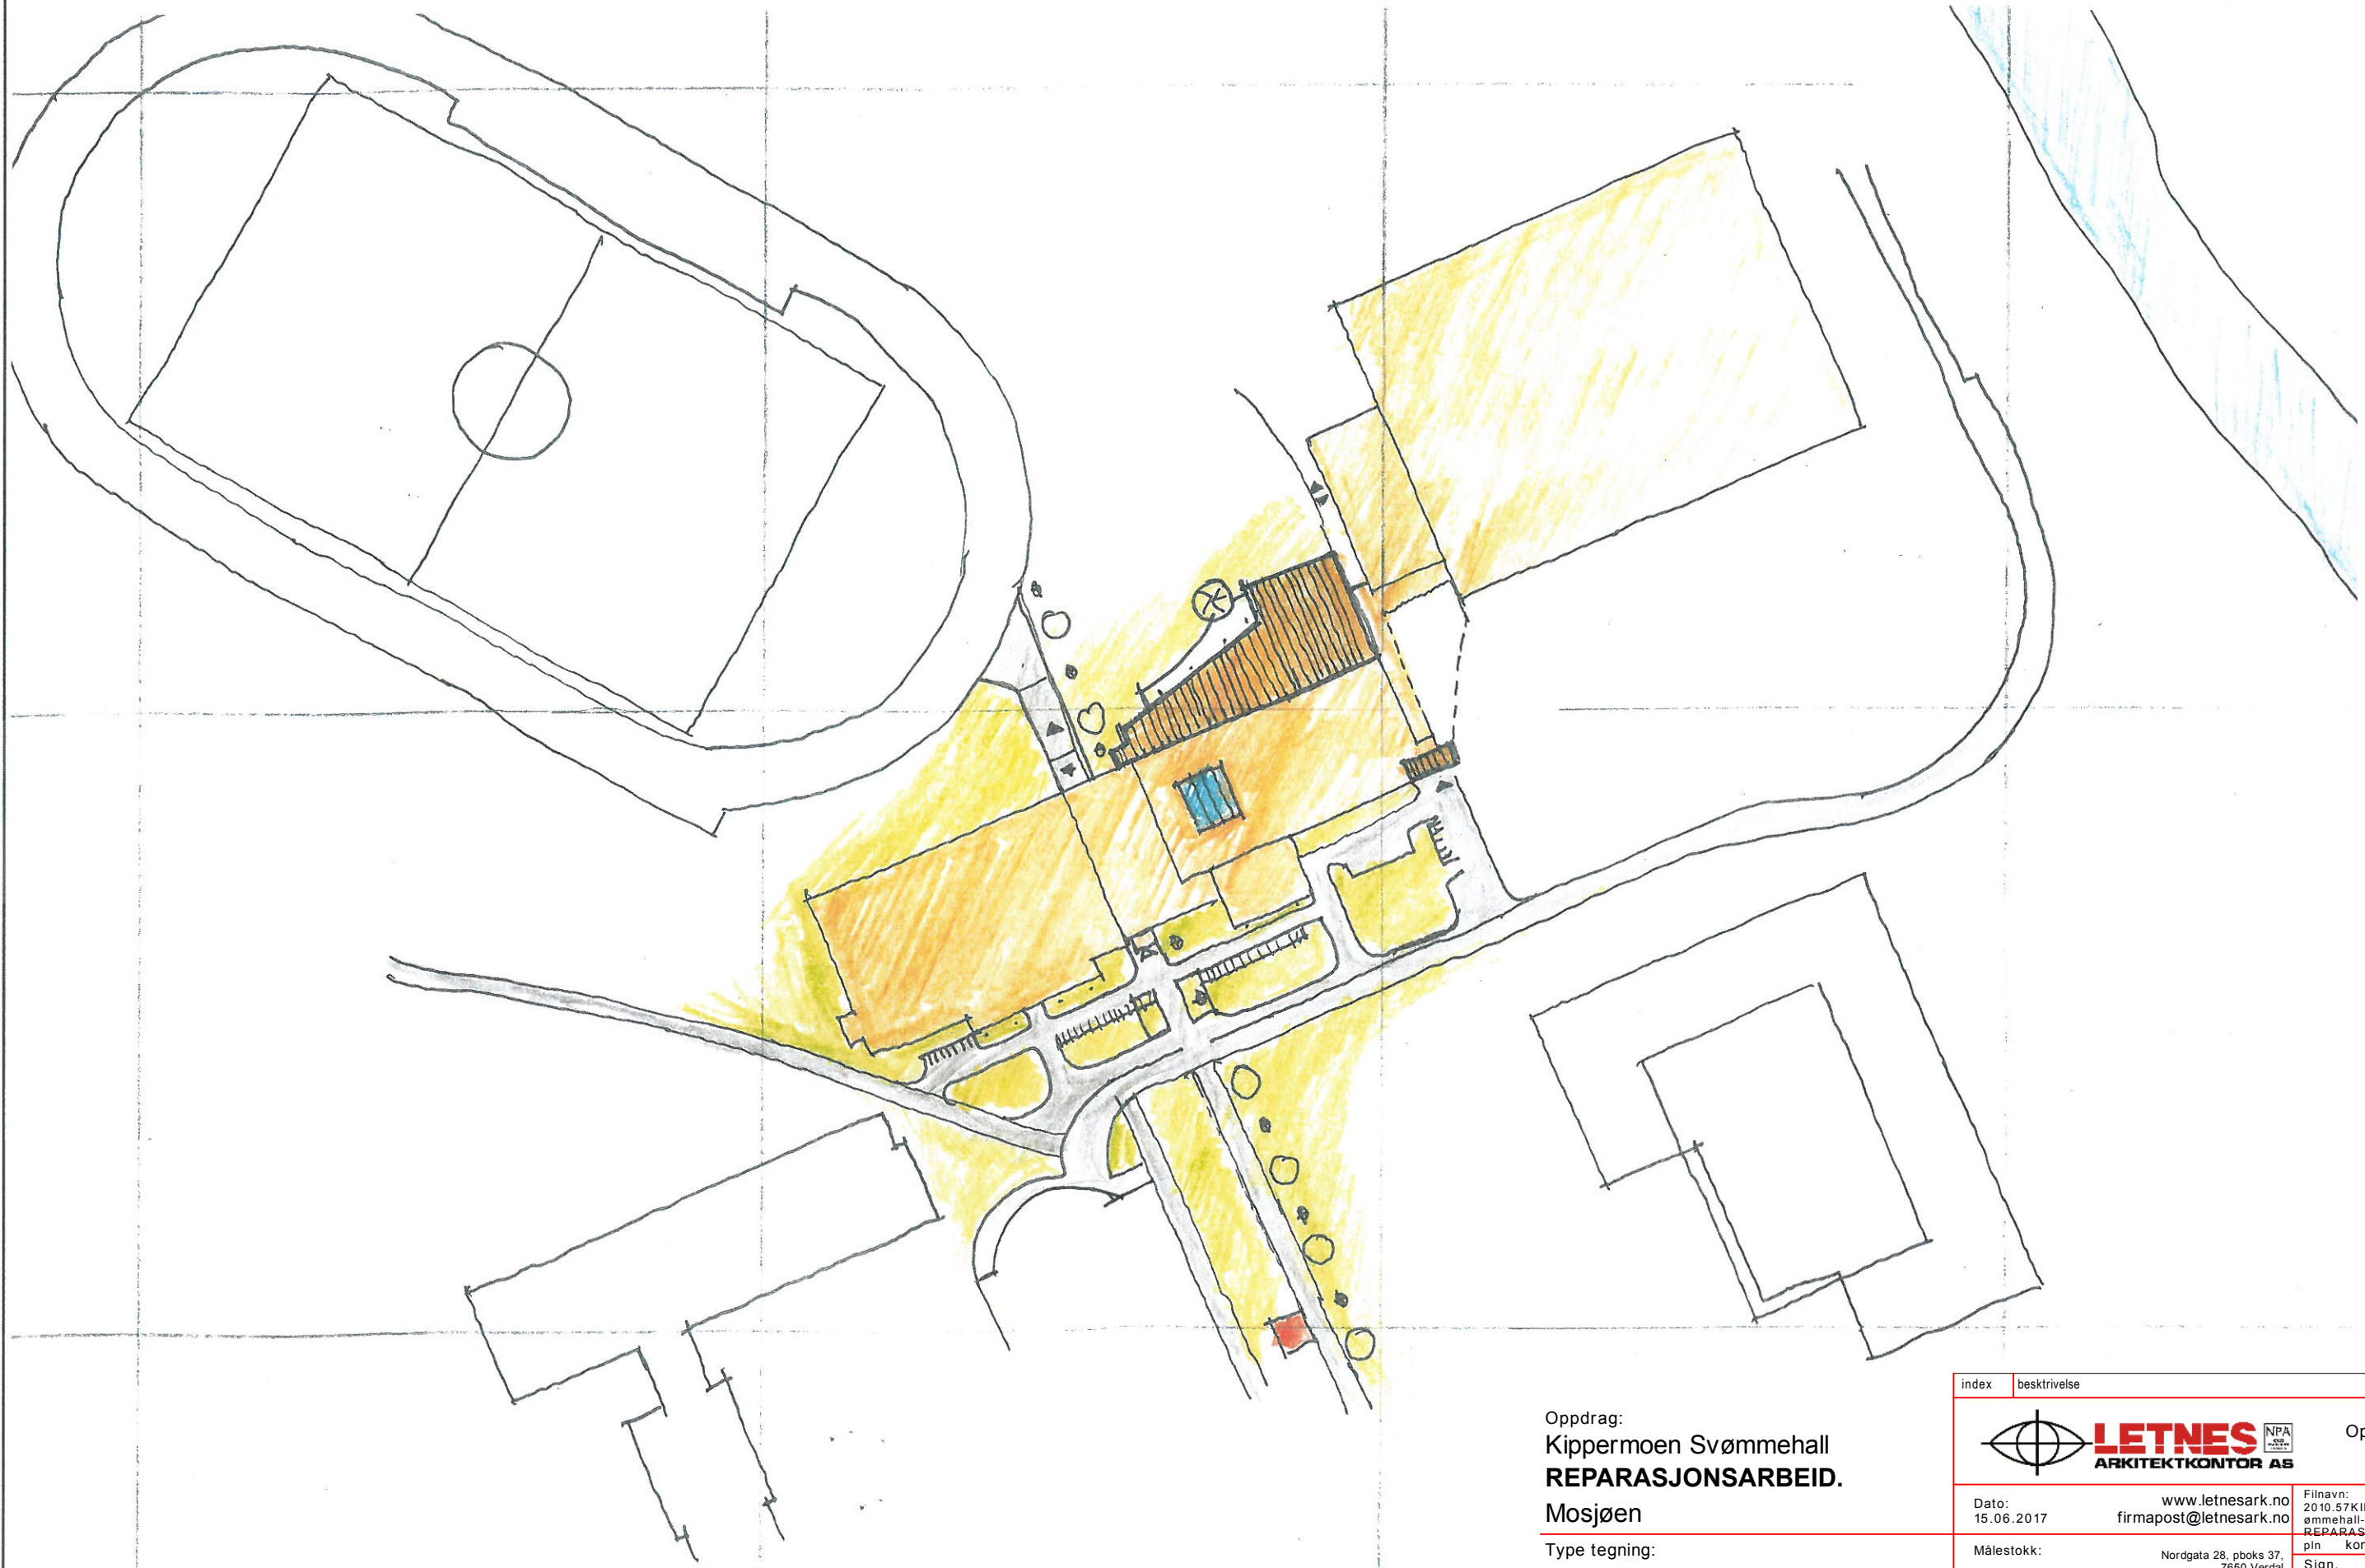

Oppdrag:
Kippermoen Svømmehall
REPARASJONSARBEID.
Mosjøen
Type tegning:
Situasjonsplan. Rep.Arb.

Fase: ARBEIDSTEGNING

index	beskrivelse	dato/sign
LETNES NPA ARKITEKTKONTOR AS		
Dato: 15.06.2017		Oppdragsnr: 2010.57
Målestokk: 1:500		Filnavn: 2010.57KIPPERMOENsvømmehall-REPARASJONSARBEID.pln
Nordgata 28, pboks 37, 7650 Verdal Tlf. 74 04 17 00		Oppdragsnr: 2010.57
arkiv:		Sign. PAL
		revisjonsindex: