


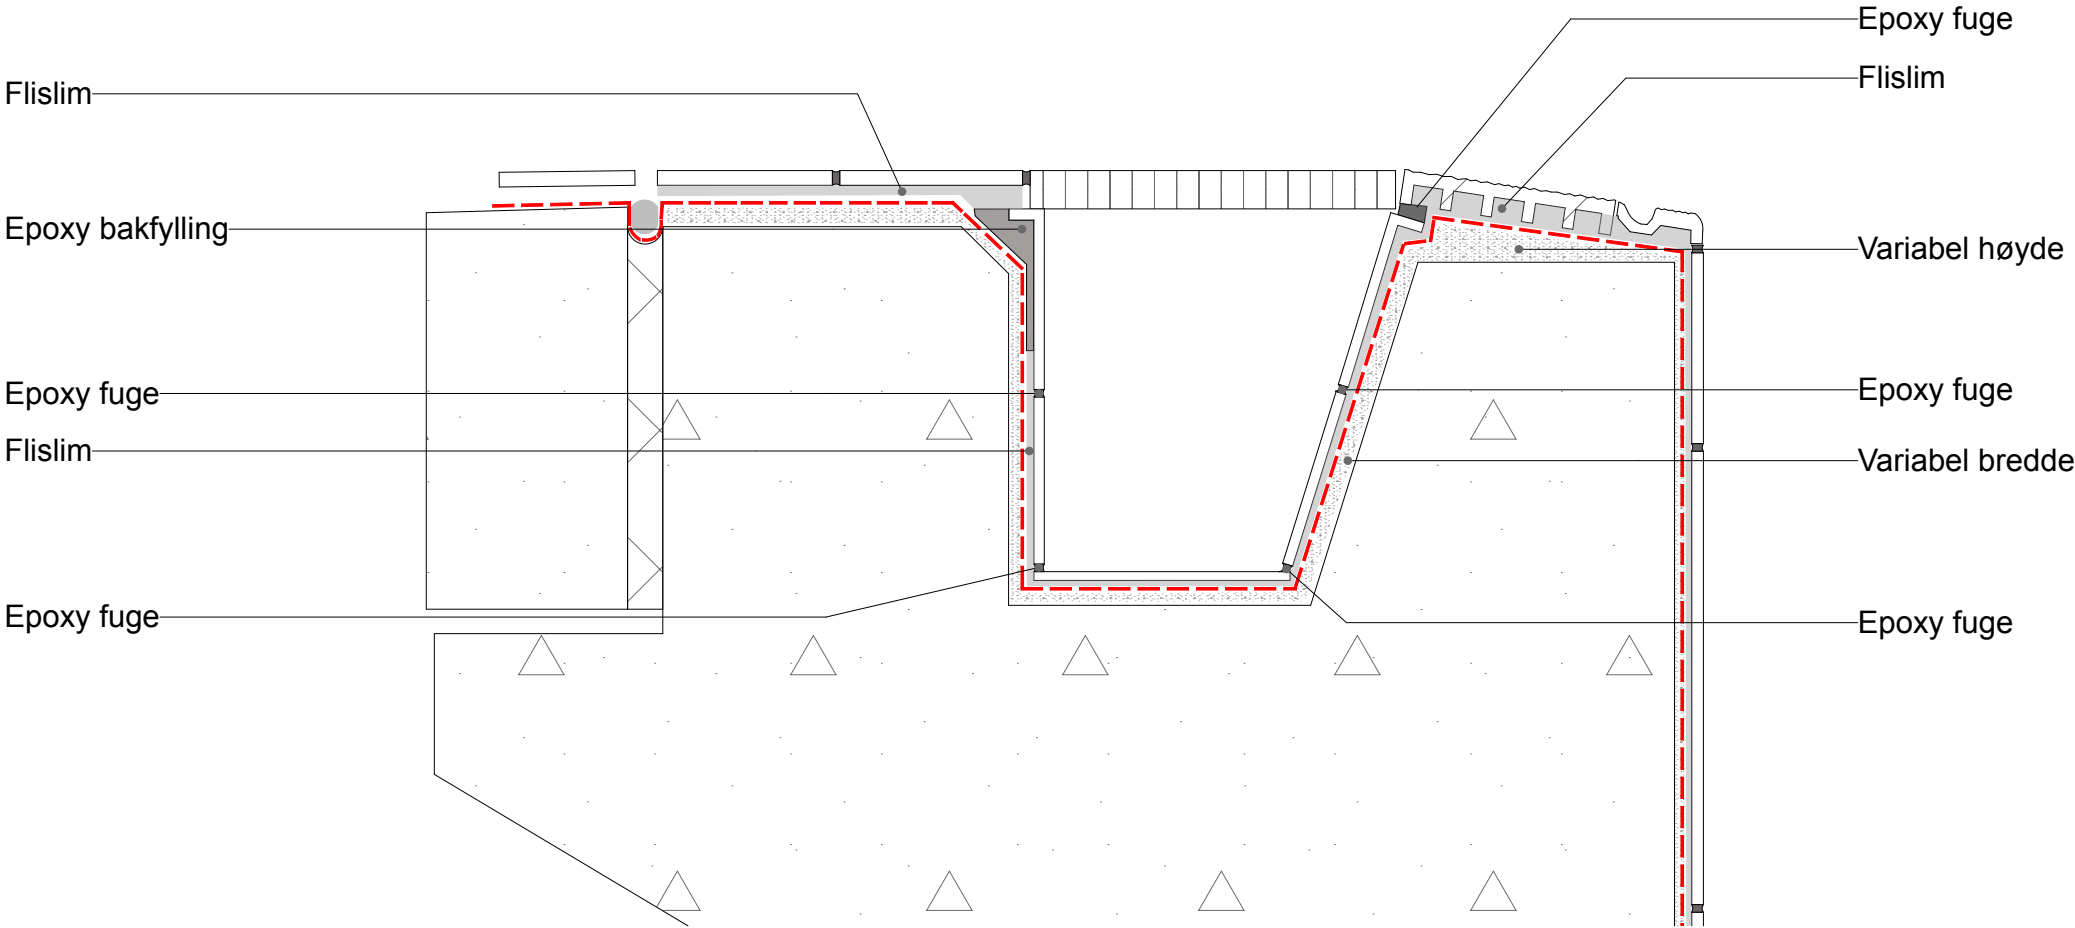

Renne i barnebasseng og opplæringsbasseng.

Oppdrag:
Kippermoen Svømmehall
REPARASJONSARBEID.
Mosjøen

Type tegning: **Detalj av bassengrenne i barne og treningsbasseng.Rep.Ar1:5**

Fase: **ARBEIDSTEGNING**

index	beskrivelse	dato/sign
		Oppdragsnr: 2010.57
Dato: 19.10.2017	www.letnesark.no firmapost@letnesark.no	Filnavn: 2010.57KIPPERMOENsv ømmehall- REPARASJONSARBEID. pln kontroll prosjekt:
Målestokk:	Nordgata 28, pboks 37, 7650 Verdal Tlf. 74 04 17 00	Sign. PAL
arkiv:		revisjonsindex:

Tegn.nr: A 2010.57 **D51-17.1**