




	Branncelle EI 30
	Rømningsvei, intern fluktrute
	Håndsløkker

- Tegningen må ses i sammenheng med byggets detaljprosjektering (se rapport)

Kristiansund Kommune

Storvatnet vannbeh. anlegg
BRANNPPLAN SOKKEL

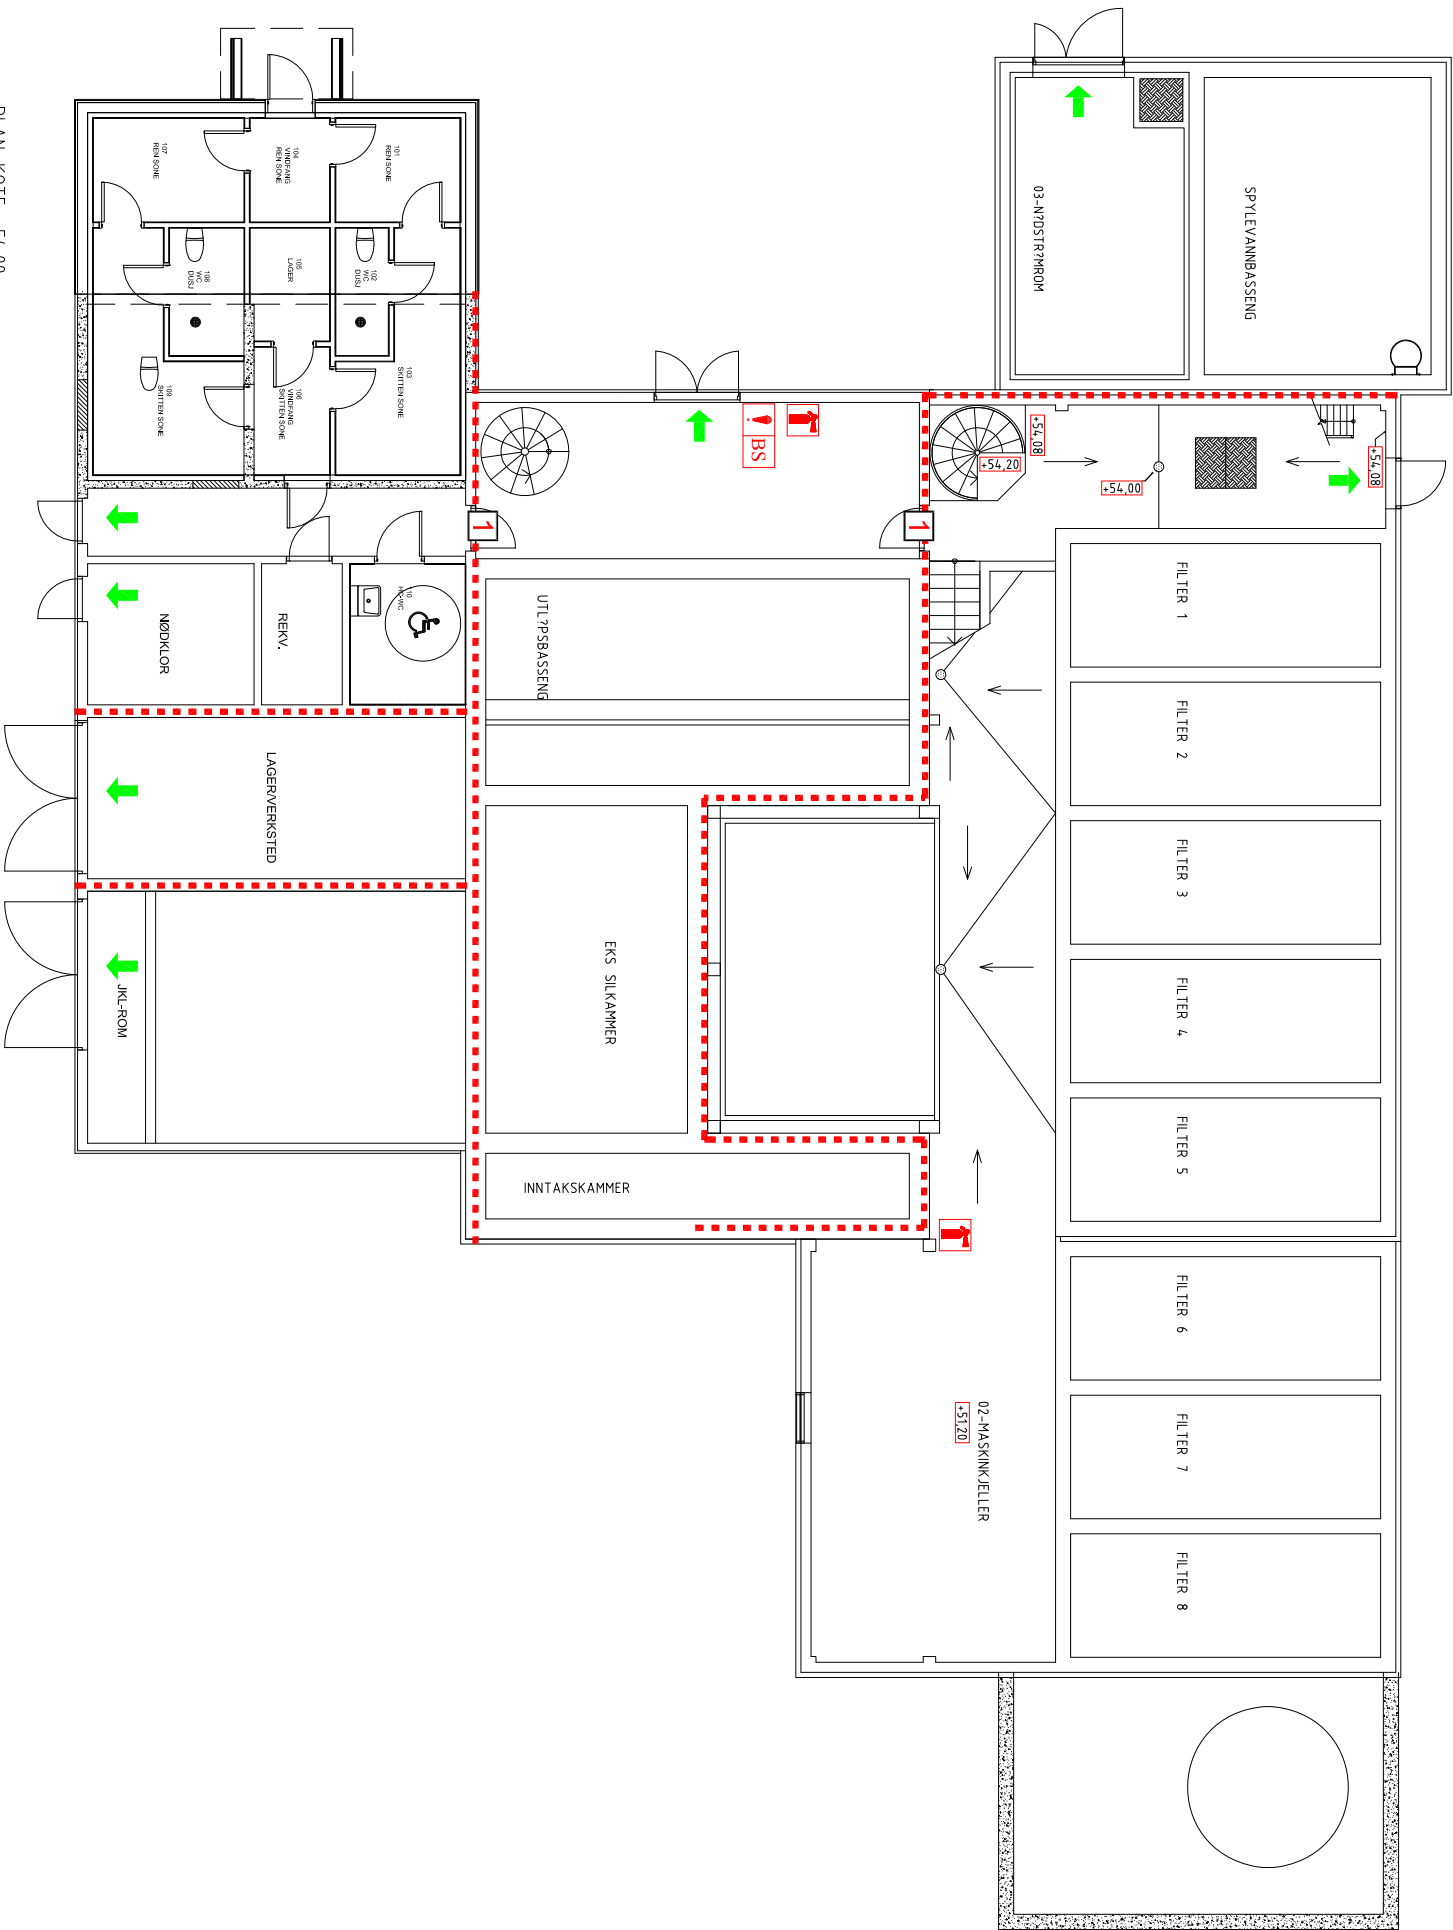

TEGNFORKLARING

- Branncelle EI 30
- Rømningsvei, intern fluktrute
- Håndsløkker
- Brannalarmanlegg
- Brannklassifisert dør EI₂ 30-S₂ [B30]

- Mannuelt sløkkesutstyr må dekke alle arealer
- Fulldekkende brannalarmanlegg kategori: 2

Tegningen må ses i sammenheng med byggets detaljprosjektering (se rapport)

REVISJON	DATE	TEGN	KONTR	REV
EIER	AREAL			

Kristiansund Kommune


ca. 600 m²

Storvatnet vannbeh. anlegg
BRANNPLAN 1. ETASJE

BYGG	TEGNER	DATE	KONTR.	DATE
USB	19.08.17	MALESTROM	1:150	
109321		FORMAT	A3	

FIRESAFE / FIRESAFE CONSULTING
Oslo, Norge
Tlf: 22 00 00 00
E-post: firesafe@firesafe.no

109321_TEGNBRANN_Storvatnet

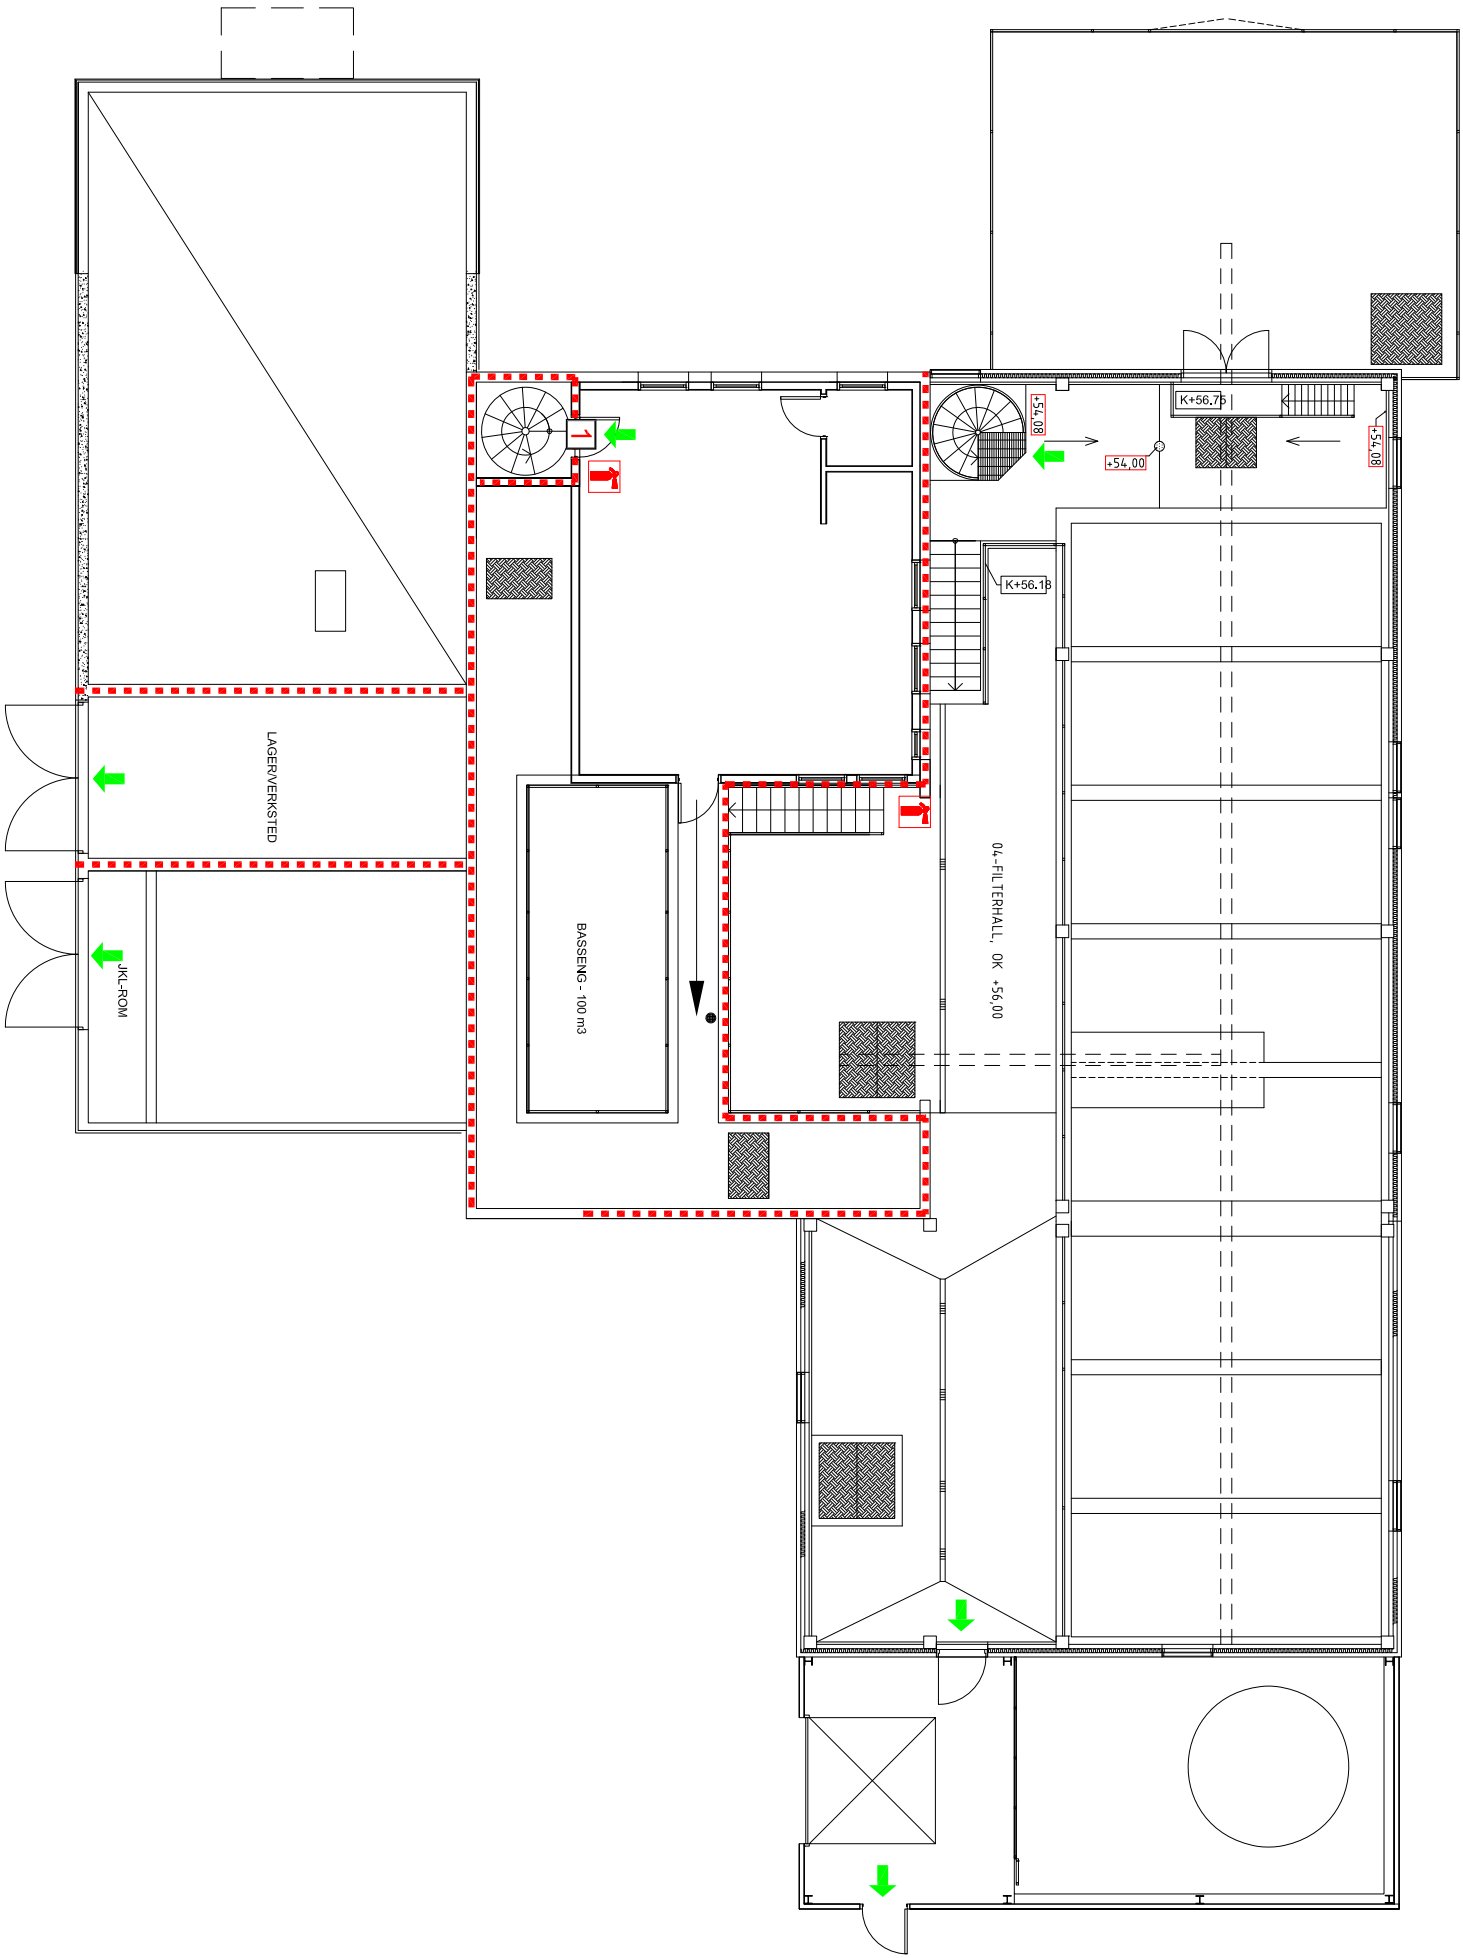

TEGNFORKLARING

- Branncelle EI 30
- Rømningsvei, intern fluktrute
- Håndsløkker
- Brannklassifisert dør EIb 30-Sa [B30]

- Manuelt sløkketøy/ må dekke alle arealer
- Fulldekkende brannsløkkanlegg kategori: 2

Tegningen må ses i sammenheng med byggets detaljprosjektering (se rapport)

REVISJON	DATE	TEGN	KONTR	REV

Kristiansund Kommune


ca. 120 m²

Storvatnet vannbeh. anlegg
BRANNPLAN 2.ETASJE

BYGG	TEGNER	DATE	KONTR.	DATE
	JSB	19.09.17		
	PROSJEKT NR.:	109321		

FIRESAFE / FIRESAFE CONSULTING
Oslo
Tlf: 22 00 00 00
fire@firesafe.no
www.firesafe.no

109321_TEGNBRANN_Storvatnet

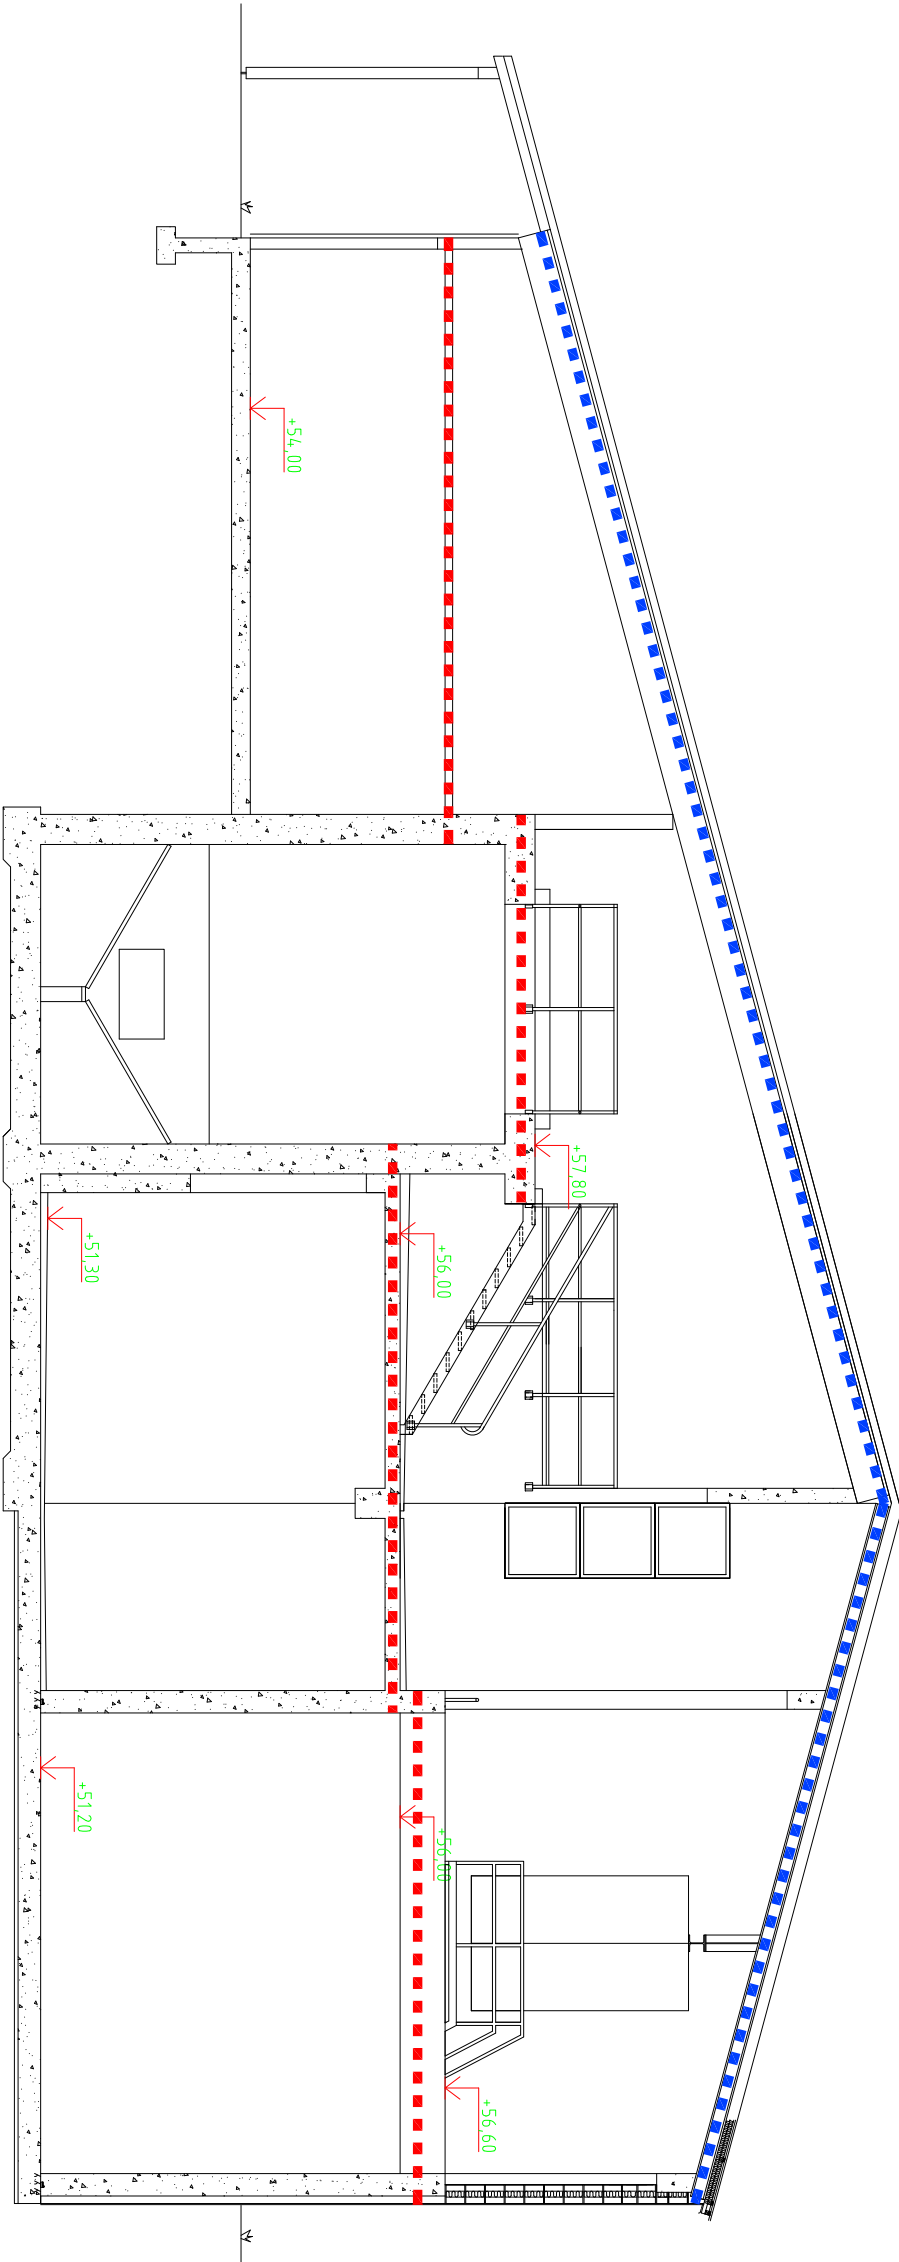

TEGNFORKLARING

- Bærende brannkonstruksjoner REI 30
- Ubrennbare materialer A2-s1,d0

Tegningen må ses i sammenheng med byggets detaljprosjektering (se rapport)
Snittegningen viser kun horisontale bæresystemer.
Vertikale bæresystemer er vist på planegningene.

REVISJON:	DATO	TEGN	KONTR	REV
EIER:	AREAL:			

Kristiansund Kommune

Storvatnet vannbeh. anlegg
BRANNPLAN SNITT

BYGG:	TEGNER:	DATO:	KONTR:	DATO:
	JSB	19.08.17	MALESTROM:	
	PROSJ. NR.:	109321	MALESTROM:	1.150
	FORMAT:	A3	MALESTROM:	
TEGN. NAVN:		109321_TEGN-BRANN_Storvatnet		

FIRESAFE / FIRESAFE CONSULTING
Gullveien 126, 7018 Trondheim
firesafe@firesafe.no
+47 93000000