


DETALJPRINSIPP: PULLERTBELYSNING FOR GANGSTI | MÅLESTOKK 1:20 @ A3

AVSTAND FRA SENTER AV PULLERT TIL STIEN ER CA 100MM MED MINDRE AVVIK GRUNNET FORHOLD PÅ PLESS. MULIGE TILPASNINGER NØDVENDIG I FORHOLD TIL EKSISTERENDE GRØFT.

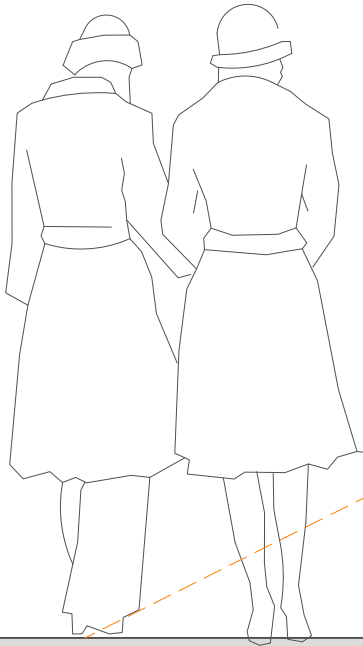

PULLERT INNFESTES DIREKTE I STEIN ELLER VED BRUK AV FUNDAMENT DER GRUNNFORHOLDENE MULIGGJØR DETTE.

Merknader:
1. For fullstendig armaturoversikt, se Light Bureau's armaturspesifikasjon.
2. Tegninger uten dimensjoner markert inn må ikke skaleres.
3. Alle dimensjoner må sjekkes av entreprenør på byggeplass.
4. Feil eller mangler ved tegningsmaterialet må rapporteres tilbake til lysdesigner og arkitekt før arbeid igangsettes.
5. I tilfeller der tegninger ikke korresponderer, kontakt lysdesigner og arkitekt før arbeid igangsettes.
6. Alle rettigheter forbundet med denne tegningen forbeholdes Light Bureau

KOMMENTARER:
TEGENING LESES I SAMMENHENG MED LIGHT BUREAU'S BELYSNINGSPLAN LB_0848_LL_01 OG ARMATURSPESIFIKASJON, DOKUMENT REF LB_0848_LS_01.

PÅ GRUNN AV NATURSTIENS KARAKTER VIL DET VÆRE BEHOV FOR LOKALE TILPASNINGER. TEGNING LESES SOM ANBEFALT PRINSIPP OG JUSTERINGER GJØRES I SAMRÅD MED LIGHT BUREAU/EKRHEIM ELCONSULT OG STRAND KOMMUNE.

NØKKE:
P3 - PULLERT FOR BELYSNING AV GANGSTI

-	Tegning utstedt	12.10.2017
Rev.:	Beskrivelse:	Dato:

Light Bureau
Sommerrogata 17
0255 Oslo Norge
+47 454 78 101
mail@lightbureau.com
www.lightbureau.com



Kunde: Strand Kommune	
Prosjekt: Jørpelandsholmen	
Tegningsnavn: Detaljprinsipp: Pullertbelysning for gangsti	
Tegningsnummer: LB_0848_LD_02	
Status: Anbud	Skala: 1:20 @ A3 Tegnet av: CH
Revisjon: -	Godkjent av: AO Dato: 12.10.2017