
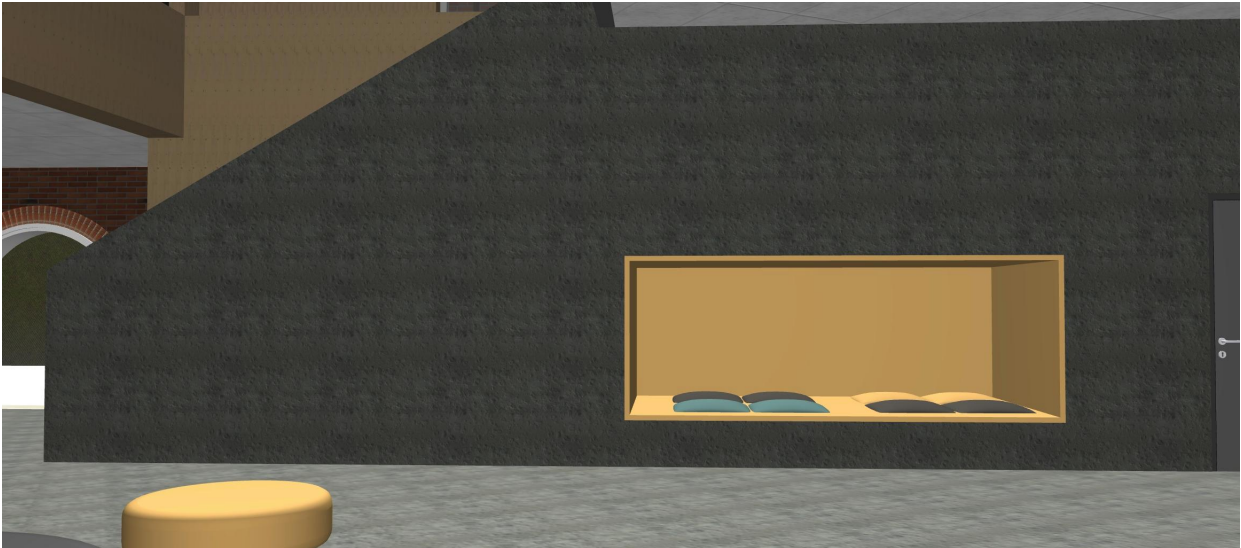
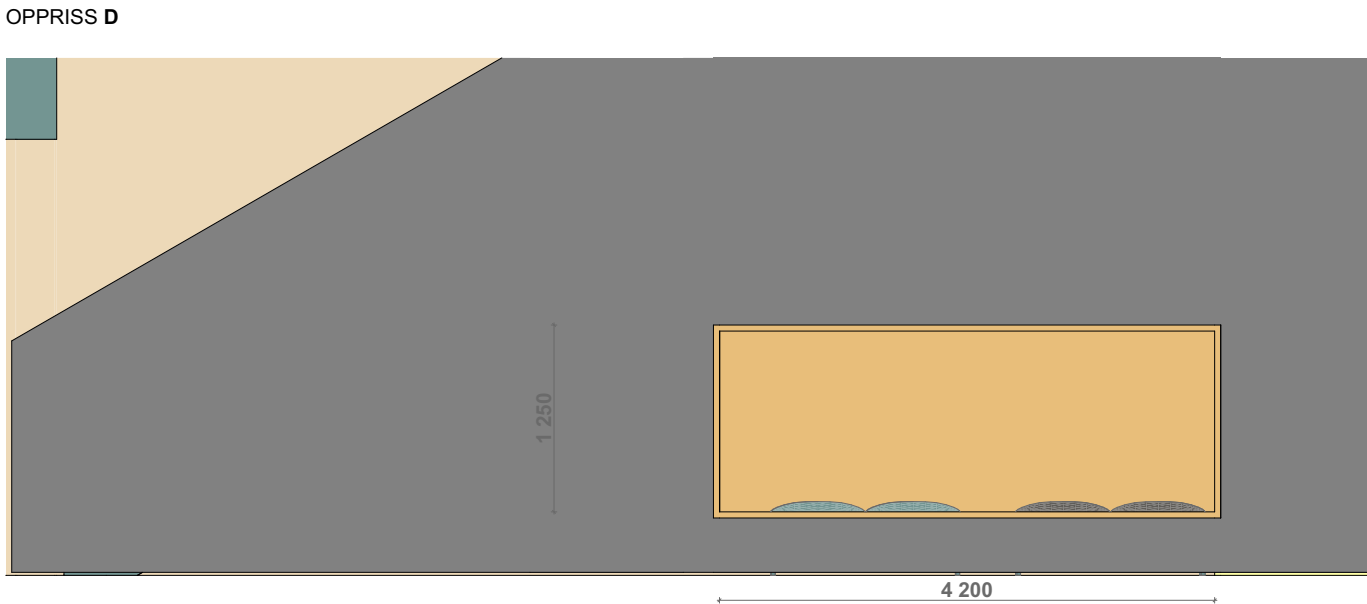
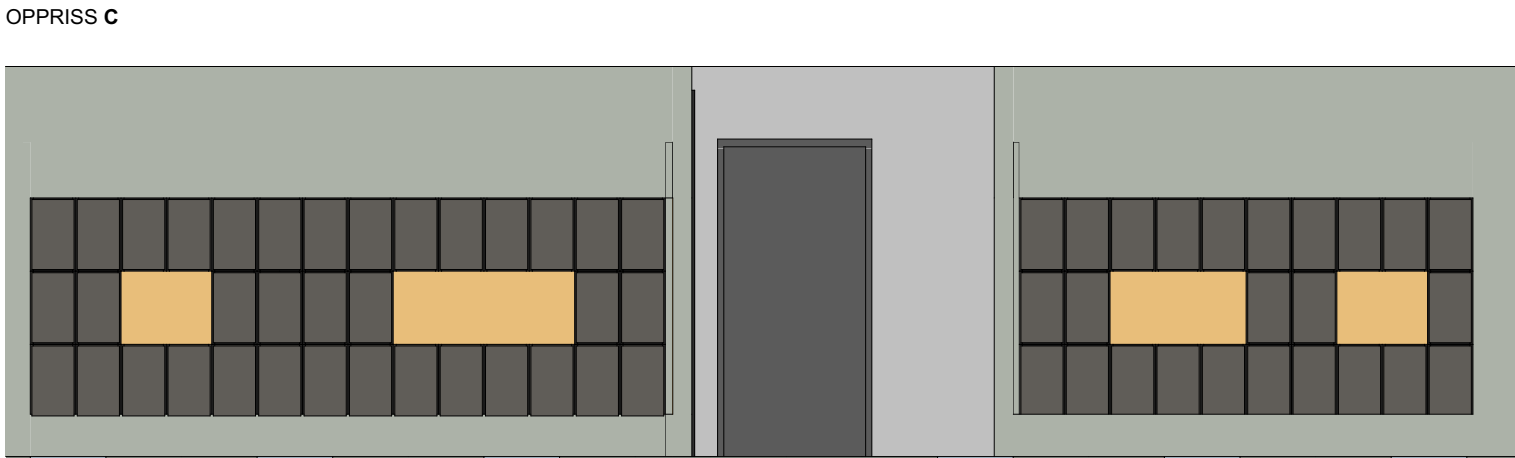


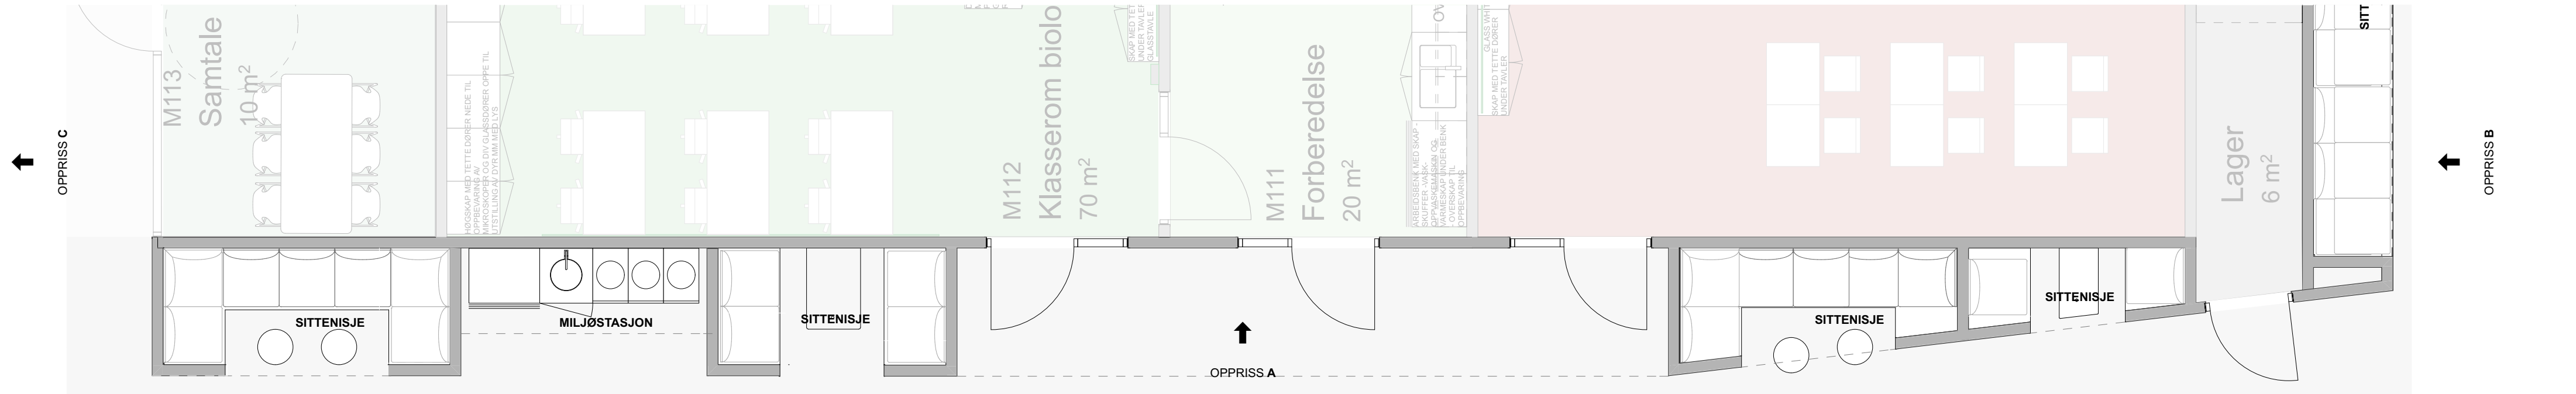

Tiltakshaver:
Rogaland fylkeskommune
Totalentreprenør:

Prosjekt.nr.:
1609
Prosjekt:
Sola vgs - tilbygg

Tegn.nr.:
A1039
Tegningsstittel:
Fellesareal og Personal 1 etg
Dato:
28.11.17

Saksbeh.: Tegnet av: Kontroll:
BHE
Format: Målestokk:
A2 1:50

☐ FORELØPIG
☐ SKISSEPROSJEKT
☐ FORPROSJEKT
☒ ANBUDSTEGNING
☐ BYGGEMELDING
☐ ARBEIDSTEGNING
☐ AS-BUILT
☐

STATSRÅD KROHGS VEG 15 E
7021 TRONDHEIM
TLF 72 56 60 20
WWW.KVADRAT.ST.NO

LANGGATA 10
4306 SANDNES
TLF 476 84 000
WWW.AROS.NO

