




BERGEN KOMMUNE

BASISKART

Byrådsavdeling for byutvikling
Bergen bolig og byfornyelse KF
Målestokk 1:2000
Dato: 28.08.2012

Gnr/Bnr/Fnr: 96/698/0

Adresse: FANAFJELLSVEGEN 190

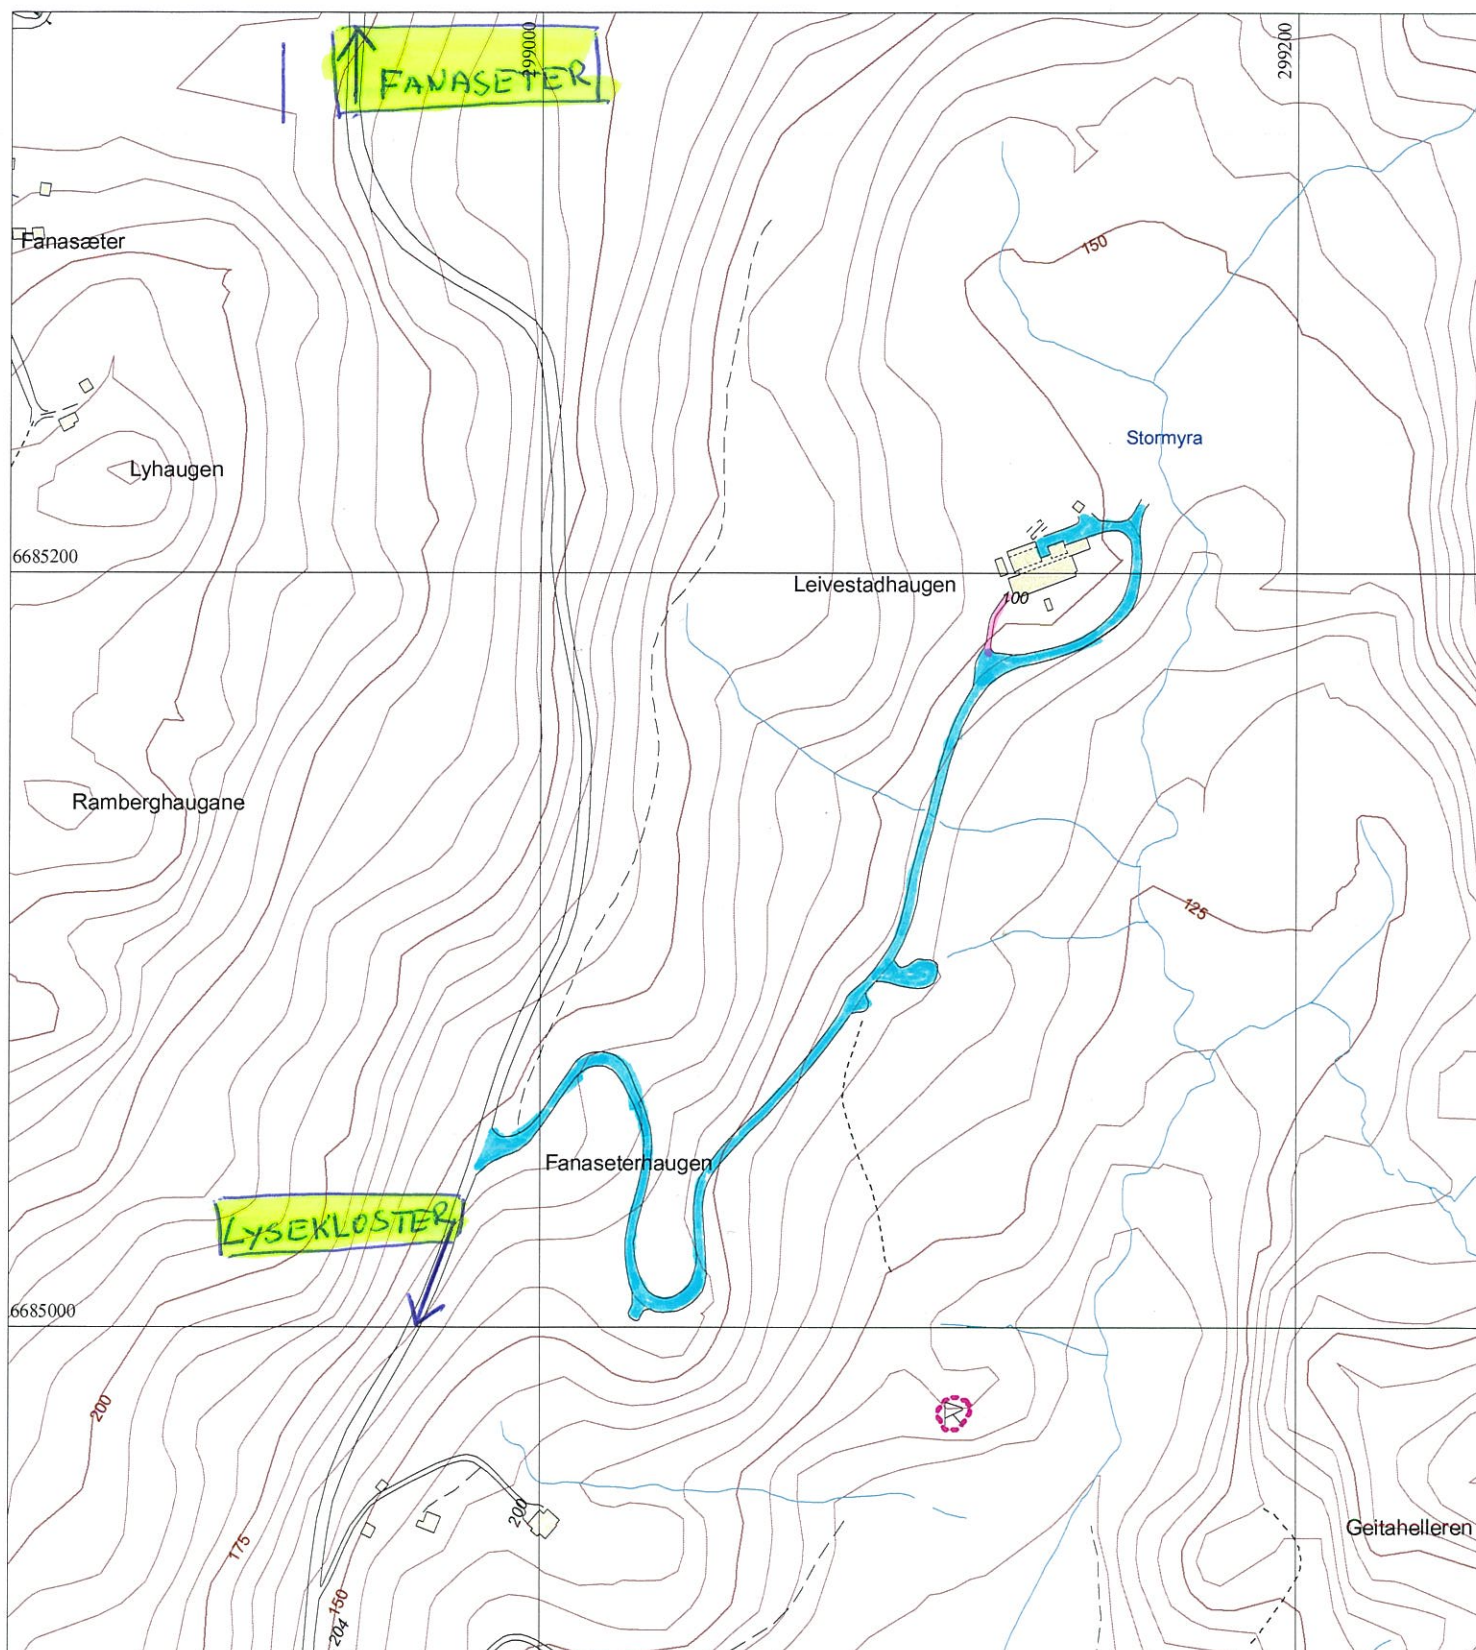

	Bygning, tak Terasse o.l.		Byggemeldt anlegg		Gjerde, stein		Innmålt tre
	Bygning, vegg/liv		Høydekote		Gjerde, annet		Flaggstang, stolpe
	Byggemeldt bygg		Høydekote - usikker		Kraftledning		Kum, sluk, hydrant
	Fredet bygg		Eiendomsgrense		Hekk		Gårdsnr/bruksnr
			Eiendomsgrense - usikker		Sti		Høydepunkt med høyde
			Kulturminnegrense		Traktorveg		Grunnlagspunkt/fastmerke