




BERGEN KOMMUNE

BASISKART

Byrådsavdeling for byutvikling
Bergen bolig og byfornyelse KF
Målestokk 1:500
Dato: 12.09.2006

Adresse: SANDDALSÅSEN 7
Gnr/Bnr/Fnr: 8/15/0
GABareal: 3126 m²
Kartareal: 3126 m²

N

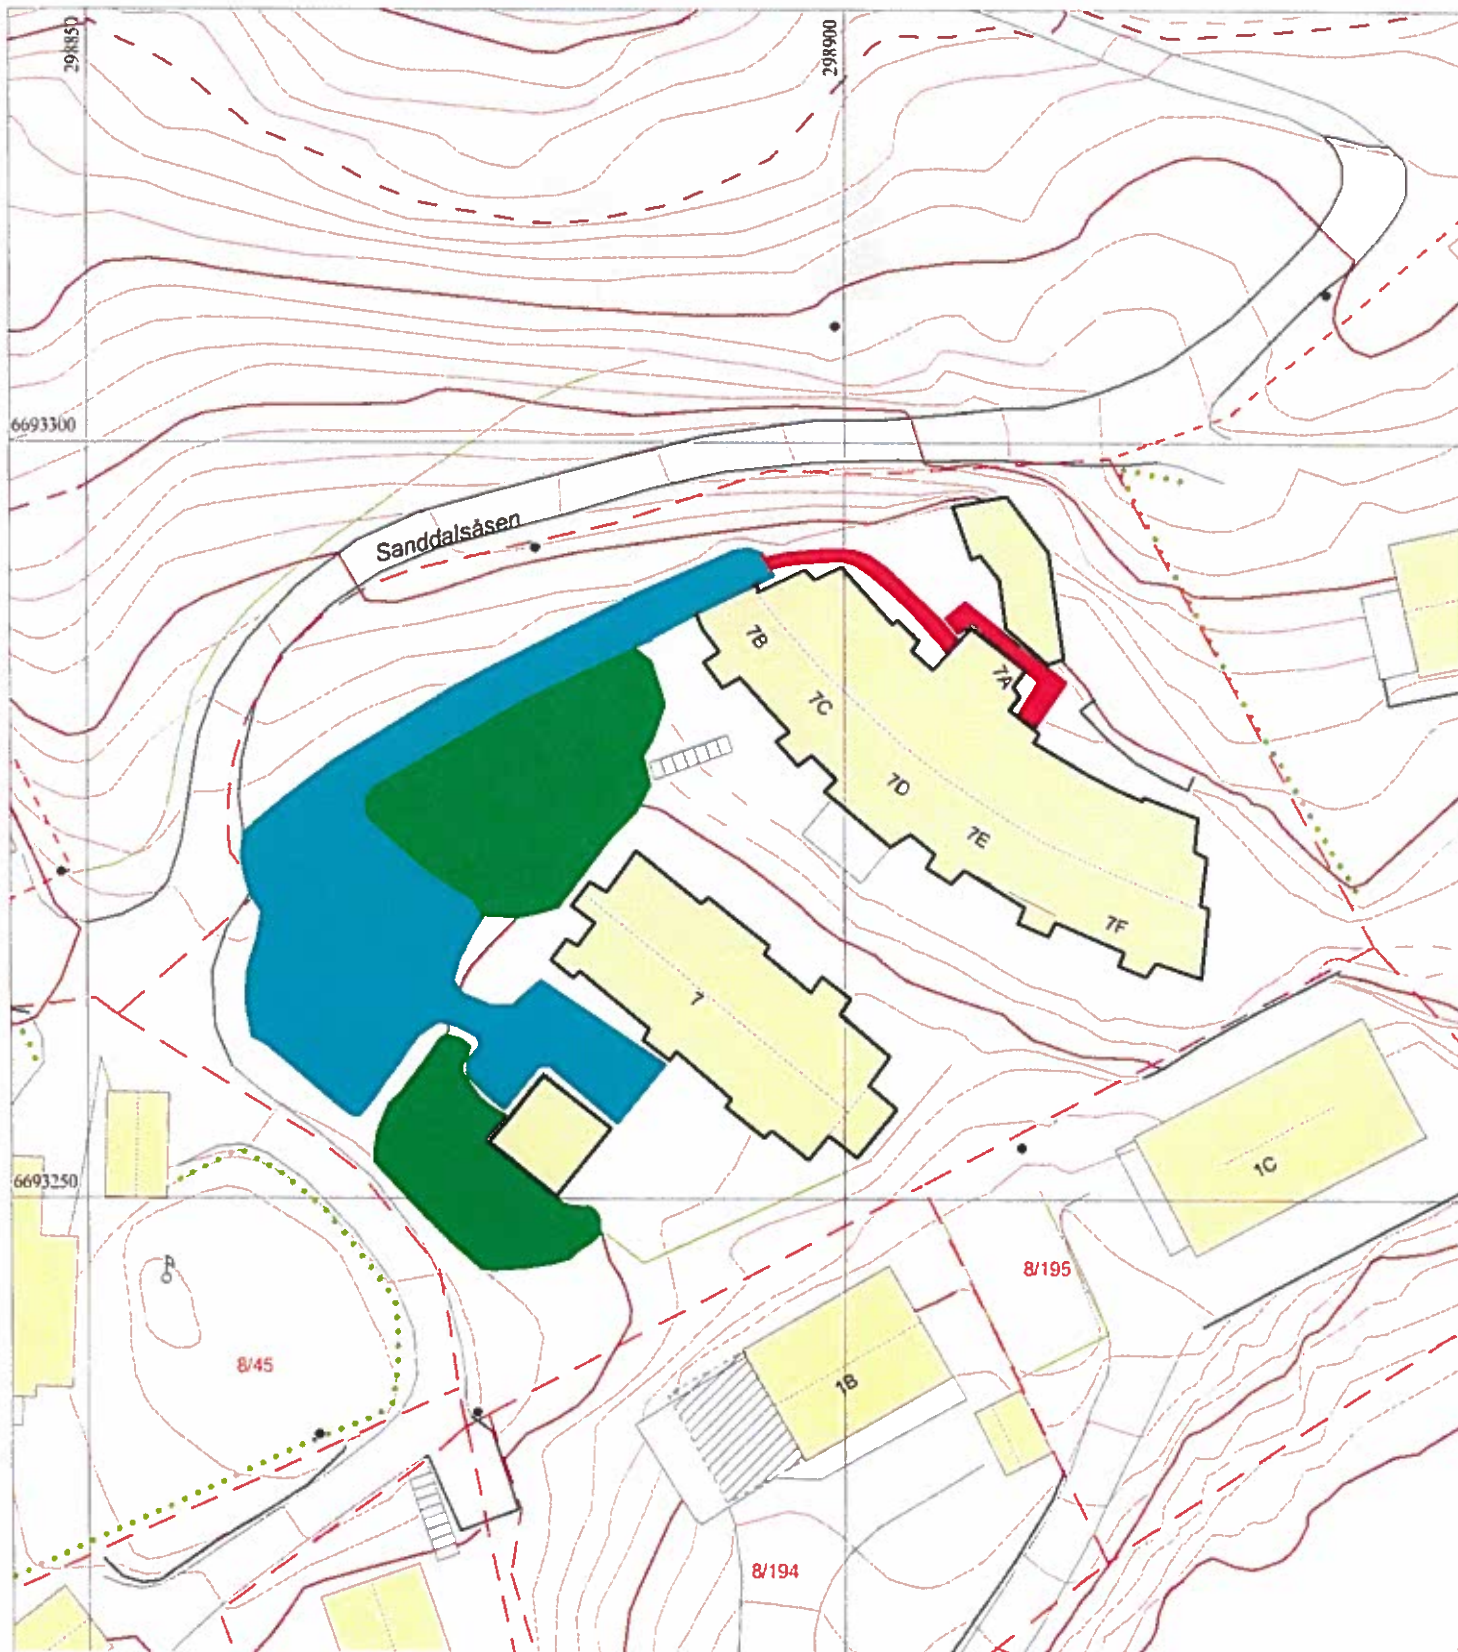

	Bygning, tak Terasse o.l.		Byggemeldt anlegg		Gjerde, stein		Innmalt tre
	Bygning, veggliv		Høydekote		Gjerde, annet		Flaggstang, stolpe
	Byggemeldt bygg		Høydekote - usikker		Kraftledning		Kum, sluk, hydrant
	Fredet bygg		Eiendomsgrense		Hekk		Gardsnr/bruksnr
			Eiendomsgrense - usikker		Sti		Høydepunkt med høyde
			Kulturminnegrense		Traktorveg		Grunnlagspunkt/fastmerke