



BERGEN KOMMUNE

BASISKART

Byrådsavdeling for byutvikling


Bergen bolig og byfornyelse KF

Målestokk 1:1000

Dato: 12.11.2012

Gnr/Bnr/Fnr: 199/219/0

Adresse: OLAV BJORDALS VEG 6 C

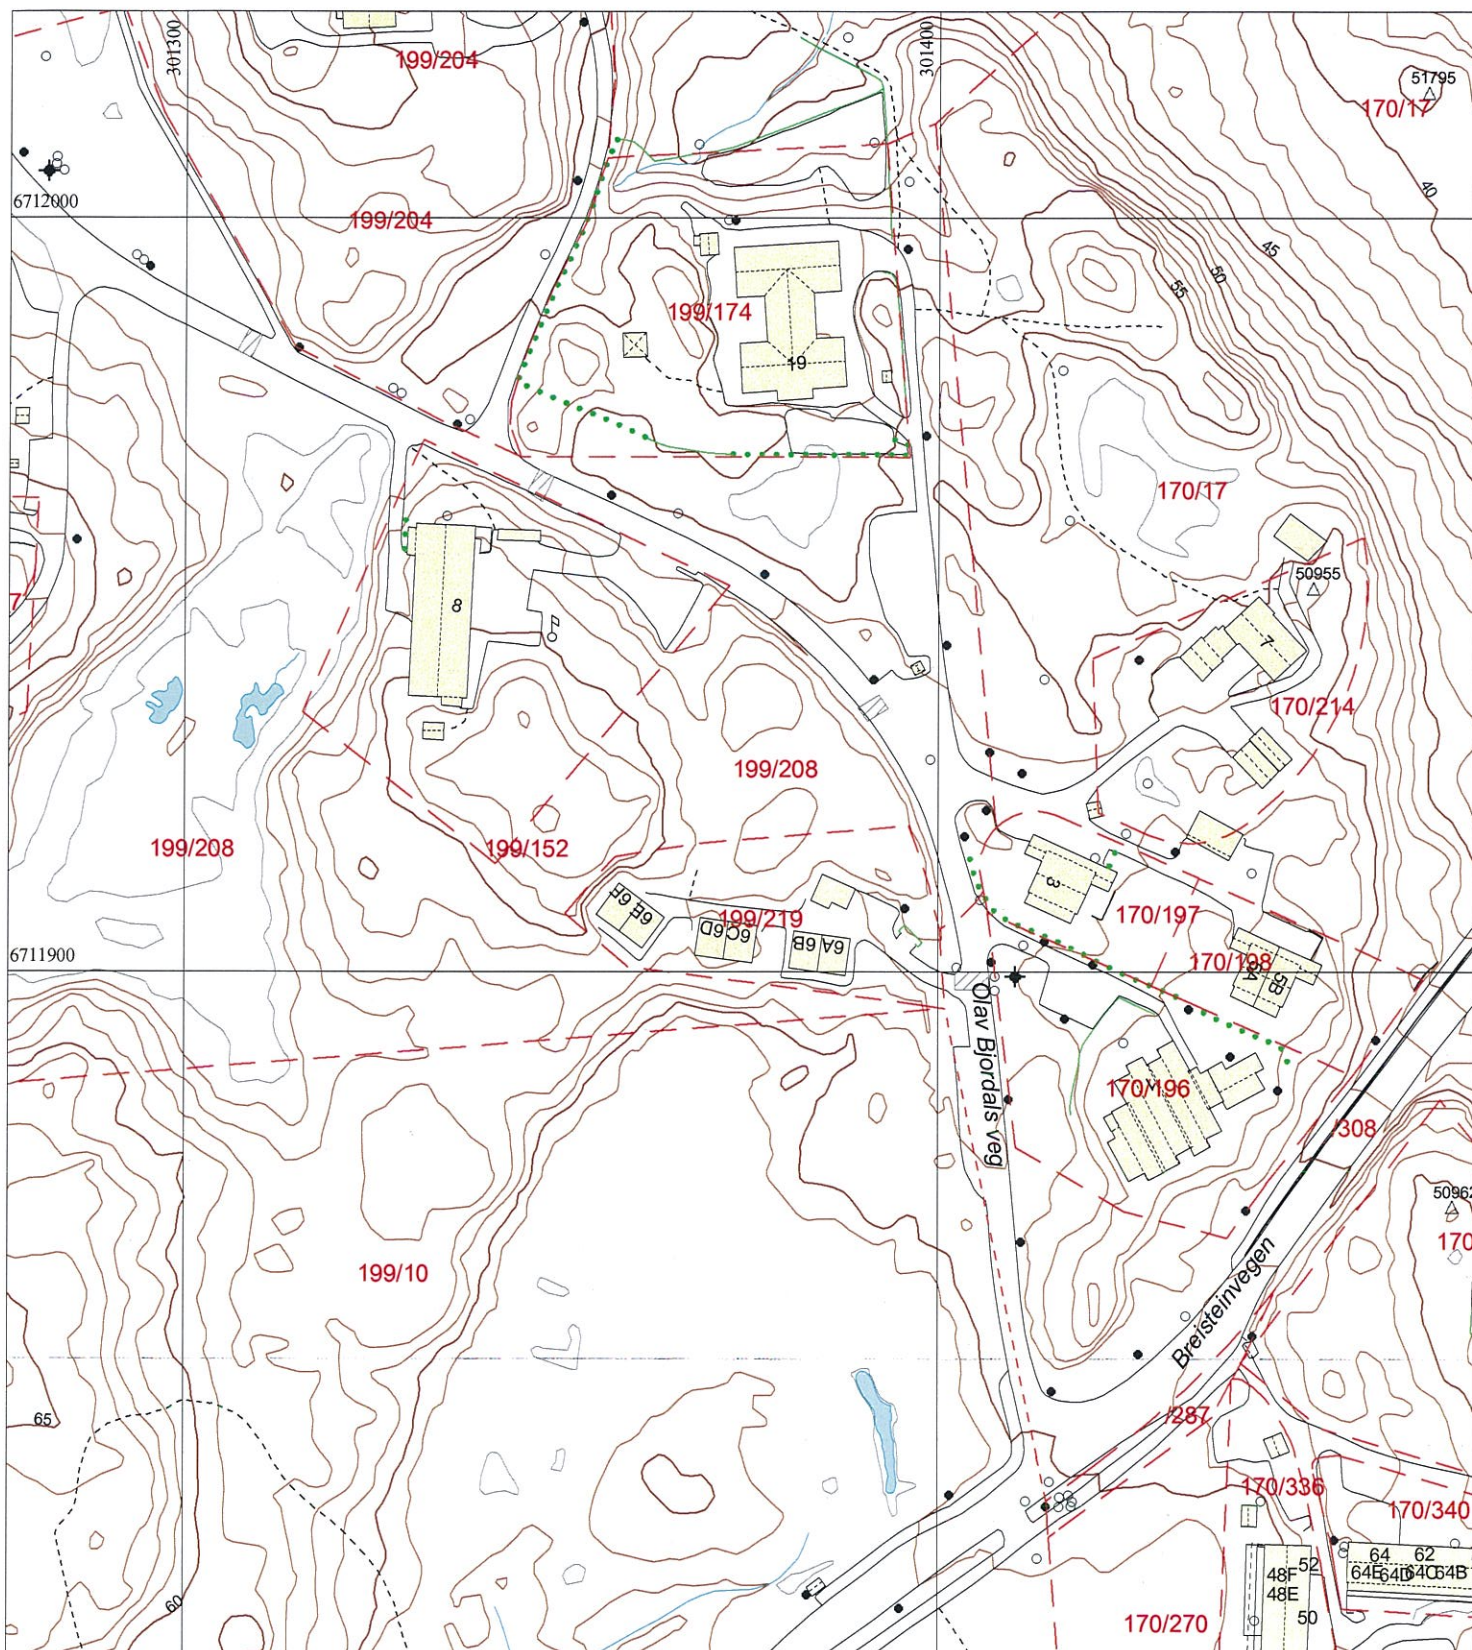

	Bygning, tak Terrasse o.l.		Byggemølt anlegg		Gjerde, stein		Innmølt tre
	Bygning, vegg/liv		Høydekote		Gjerde, annet		Flaggstang, stolpe
	Byggemølt bygg		Høydekote - usikker		Kraftledning		Kum, sluk, hydrant
	Fredet bygg		Eiendomsgrense		Hekk		Gårdsnr/bruksnr
			Eiendomsgrense - usikker		Sti		Høydepunkt med høyde
			Kulturminnegrense		Traktorveg		Grunnlagspunkt/fastmerke