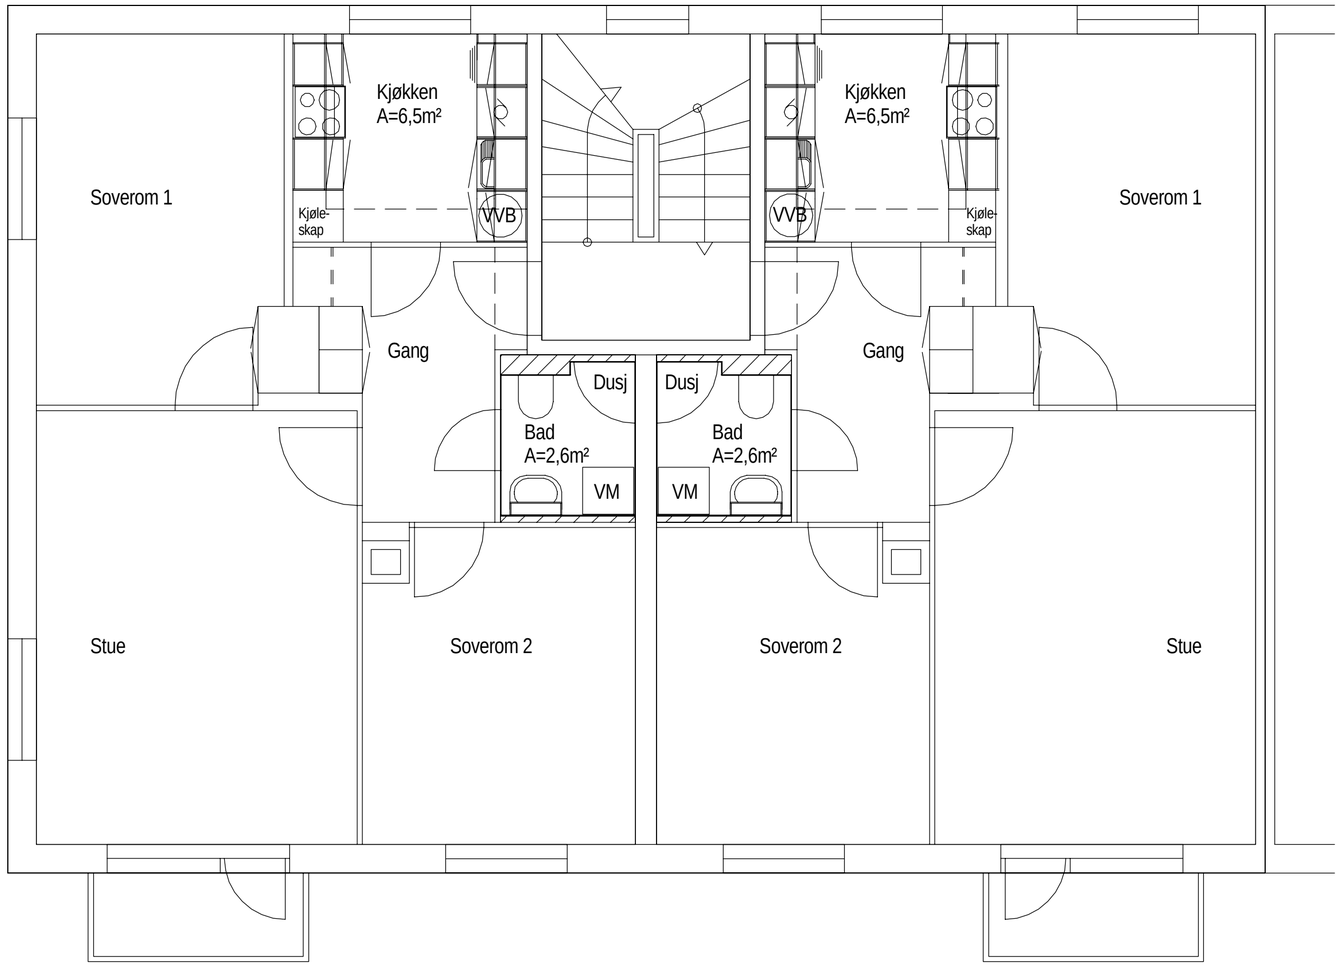


ANMERKNINGER:

- Gjelder typisk etasjeplan for en trappeoppgang.
- Møblering kjøkken og bad angitt på tegning.
- Mindre avvik for plassering av vegger osv. må påregnes fra leilighet til leilighet
- Innkassing ventilasjonskanal angitt med stiplet linje, fra bad til yttervegg kjøkken.
- Skravert felt, vegger på bad, angir ny påforing eller ny lettvegg for skjult føring av vann, avløp og el-kabler, samt innebygget sisterne

1	Anbudstegning	nokvam	noroka	Ansv	12.01.18
Rev. Nr.	Endring	Utført	Kontr.	Ansv.	Revision Date

Bergen Kommune, etat for boligforvaltning

NOR 066-2017

Rehab. Slettebakksveien 52 mf.

Nokvam	Noroka
Nokvam	12/01/18
Målestokk 1 : 50	Format A2

Slettebakksv. 52-56, 74, Birkev. 19-21, Hagerupsv. 27-31

Typisk etasje

Bygningsmessige arbeider

Oppdragsleder: Nokvam

Oppdragsnr. 55959001

Sweco Norge AS

Disiplin: B

Tegningsnummer: B-101

Rev: 1