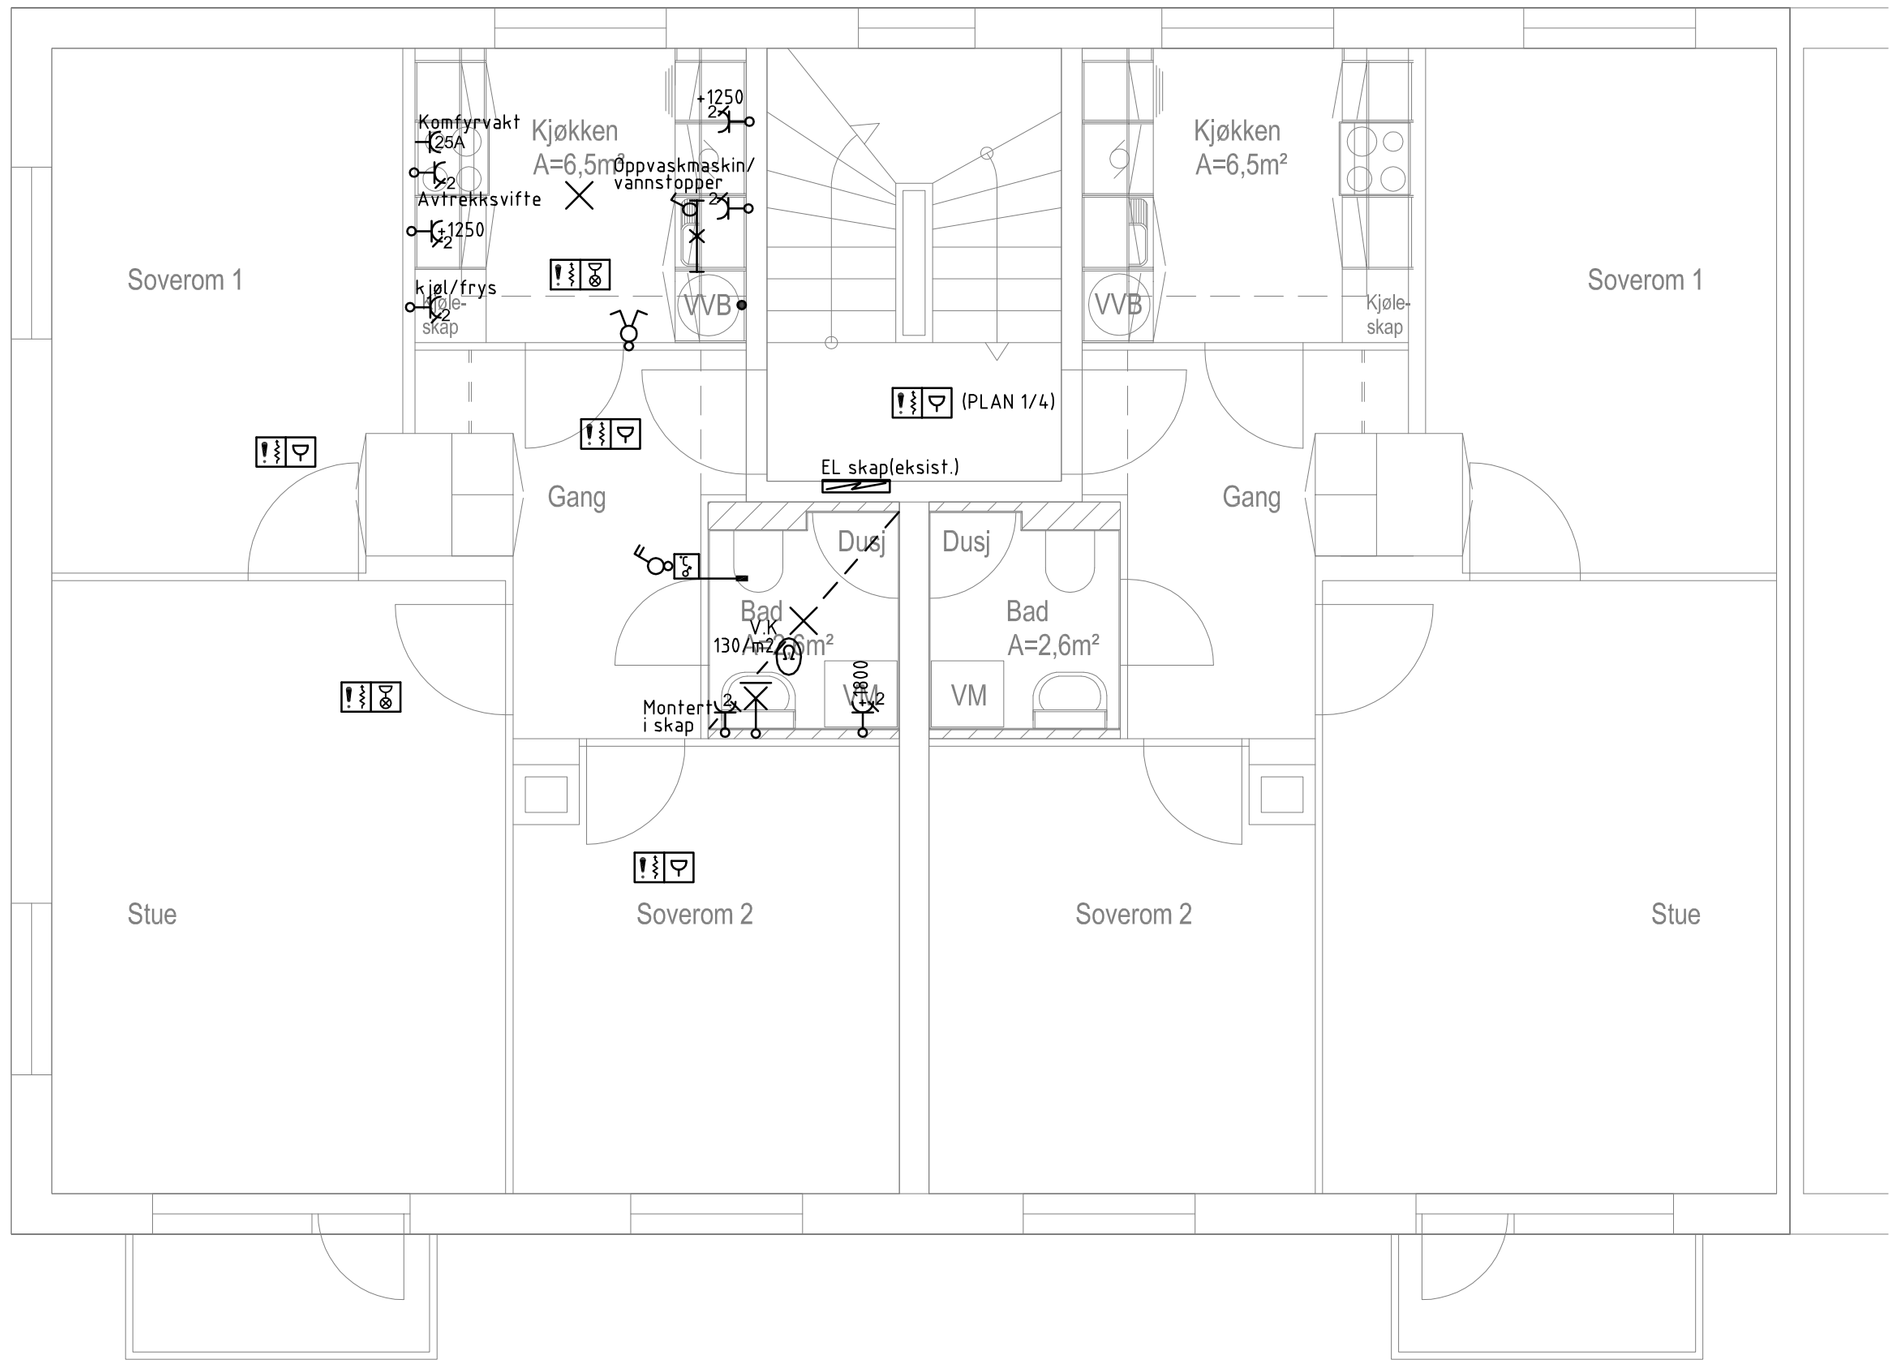

TEGNFORKLARING

=EL SKAP (EKSISTERENDE, INNFELT I MURVEGG)
Nye jordfeilautomater(3stk, 16A(I2=1,2) / 15A(I2=1,3):
-Varmtvannsbereder
-Vaskemaskin
-Oppvaskmaskin

= STIKK M/JORD 2-POLET 2-VEIS M/BOKS

= KOMFYRSTIKK 25A(KOMFYRVAKT)

= KOBLINGSBOKS, ÅPEN

= LYSARMATUR I TAK

= LYSARMATUR PÅ VEGG/INTEGRERT I SPEIL
(Armatur følger baderomsmøbel)

= BENKARMATUR

= SERIEVENDER

= 2 POLT LYSBRYTER

= VARMEKABEL

= TERMOSTAT M/GULVFØLER

= RØKDETEKTOR M/SUMMER

= RØKDETEKTOR M/SUMMER/FLASH

B	00	Anbudstegning	NOSTHA	NOGESE	NOTOGE	12.01.18
Status	Rev.	Endring	Utført	Kontr.	Ansv.	Dato
				12.01.18		12.01.18

Bergen Kommune, etat for boligforvaltning
NOR 066-2017
Rehab. Slettebakksveien 52 mf.

Målestokk: 1:50
Format: A2

Slettebakksv. 52-56, 74, Birkev. 19-21, Hagerupsv. 27-31
Typisk leilighet
Elkraftinstallasjoner

Oppdragsleder: STEVE HANSEN
Oppdragsnr.: 55959001

SWECO

Disiplin:	Løpenummer:	Status	Rev:
E	00.E.400.20.001	B	00