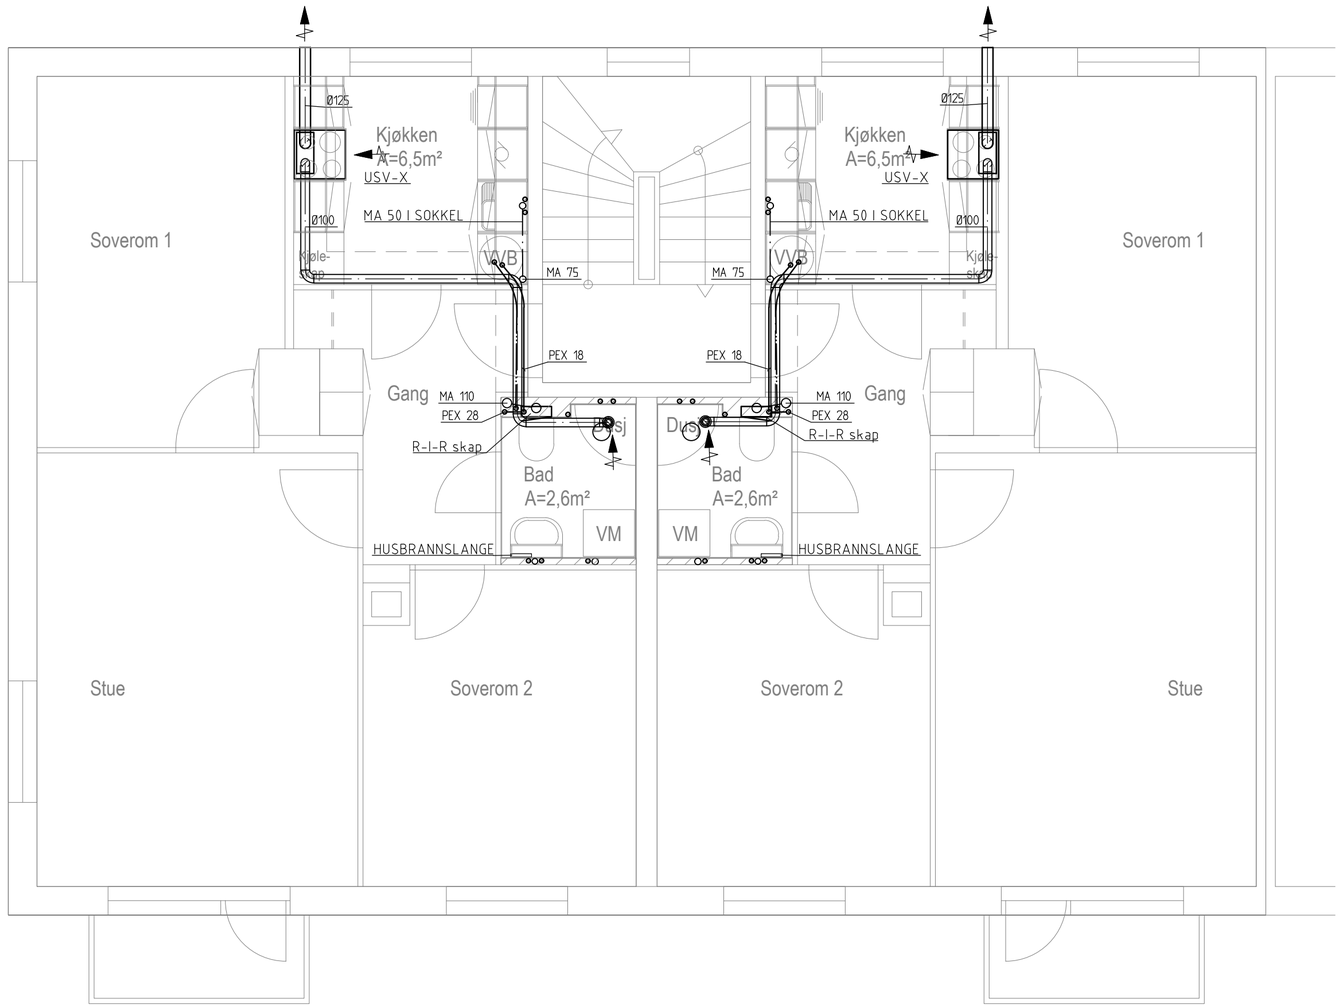


| | | | | | | |
|---|---|---|---|---|---|---|
| . | A | TILBUDSTEGNING | OYRO | NOKVAM | OYRO | 11.01.18 |
| Status | Rev. | Endring | Utført | Kontr. | Ansv. | Dato |
| | | | | | | 09.10.17 |

Bergen Kommune, etat for boligforvaltning

Rehab. Slettebakksv. Birkeveien

Typisk etasjeplan

VVS-ANLEGG

Målestokk: 1:50

Format: A2

Oppdragsleder: ØYSTEIN ROSSBACH

Oppdragsnr.: 55959001

SWECO

Disiplin: V

Løpenummer: V-01

Status: .

Rev: .