


Vindusskjema for

Slettebakksveien 52A, 52B, 52C, 52D, 54,
56, 74, 74A, 74B, Birkeveien 19, 21,
Hagerupsvei 27, 29 og 31

**NB! ALLE MÅL MÅ KONTROLLERES
OG TILPASSES PÅ STEDET.**

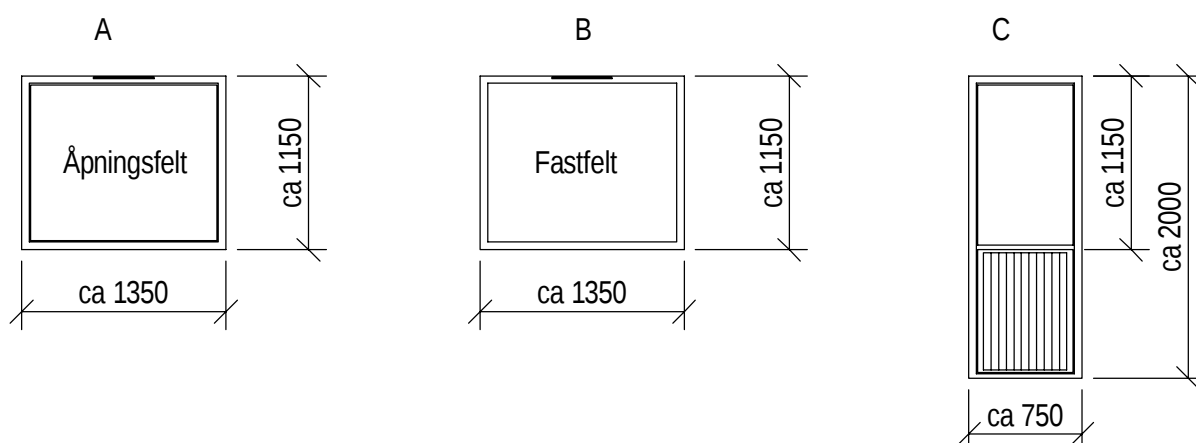

Oppdragsgiver Bergen Kommune, etat for boligforvaltning NOR 002-2018			Utført av Nokvam	Kontr. av Noroka	Ansvarlig Nokvam	Dato 12.01.2018
			Målestokk 1:50		Format A4	
Vindu og dørskjema			Sweco oppdragsnr. 55959001		Sweco oppdragsleder Nokvam	
SWECO 		Fagdisiplin B	Tegningsnummer B-110		Status	Rev. 1
					Tegningsstatus Anbudstegning	