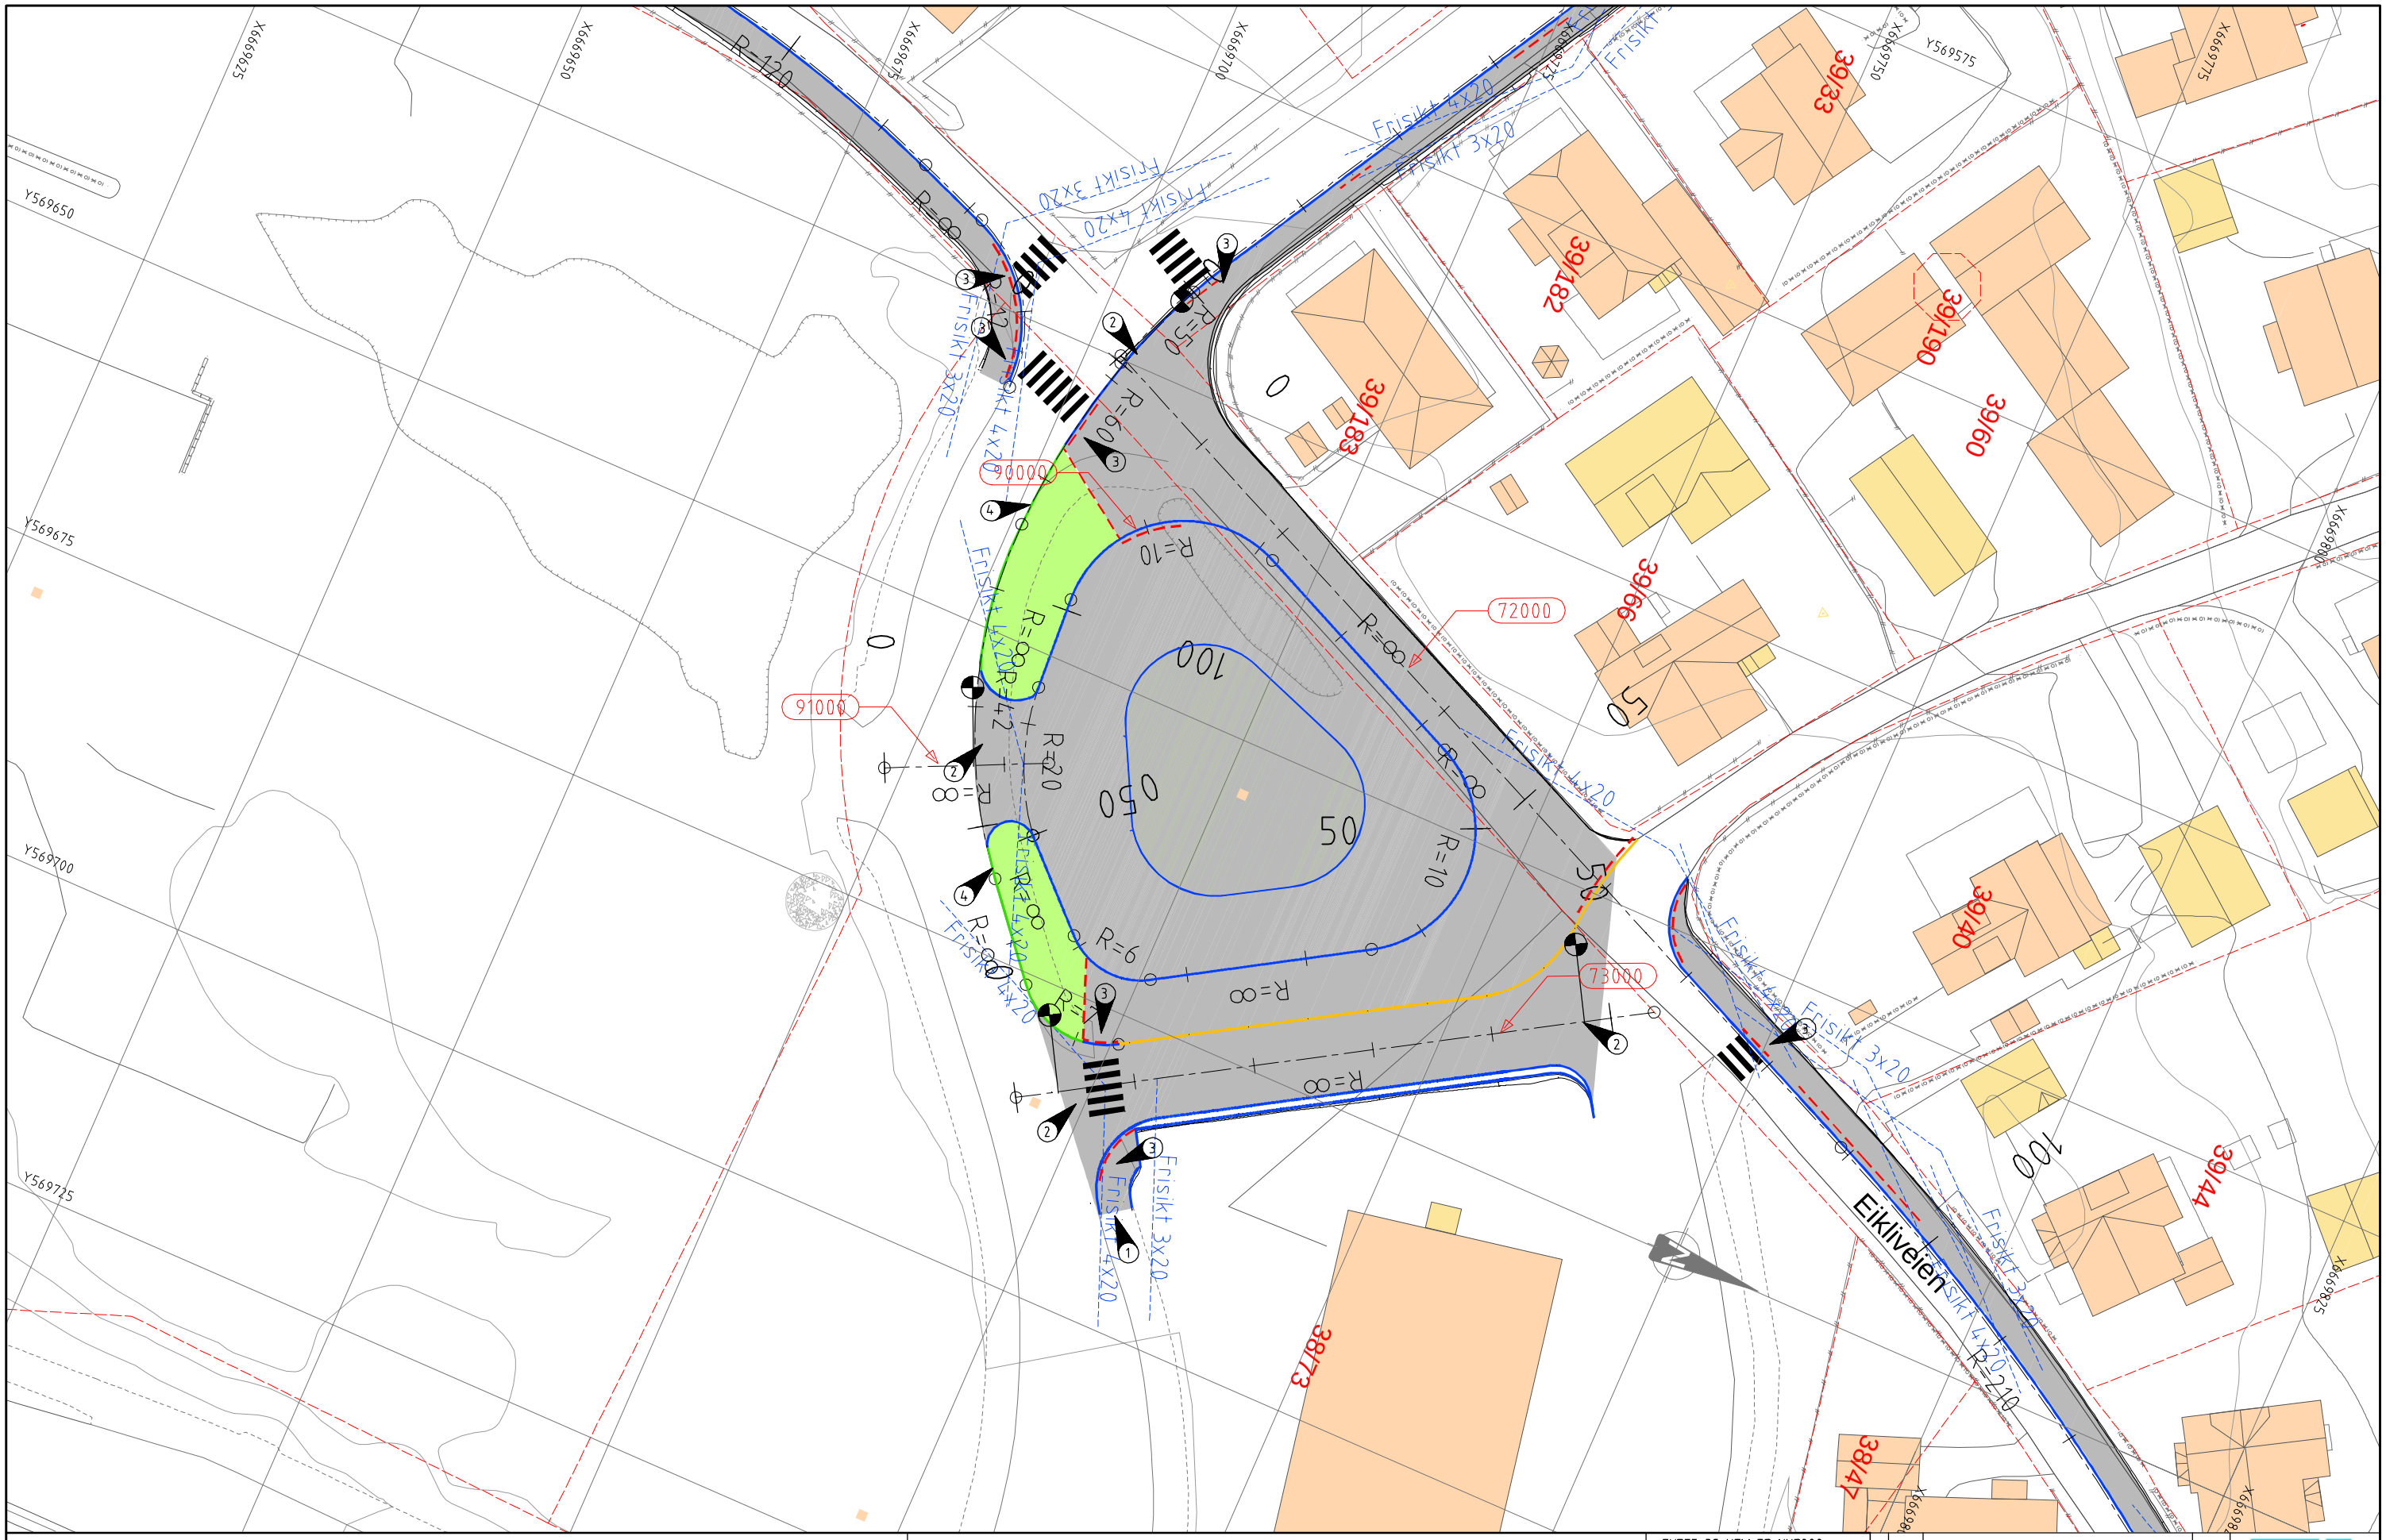

MERKNADER

Generell: For lengdeprofil se D-tegninger.

1. Tilpasses eksisterende kantstein/fortau
2. Tilpasses eksisterende veioverflate
3. Taktil merking, se F-tegning for detaljer
4. Beholde eksisterende bred kantstein

TEGNFORKLARING

EUREF 89 UTM 32 NN2000

- Eiendomsgrense
- Frisikt
- 70000 Linjenummer
- Kantstein vis 13cm
- Kantstein vis 2cm
- Kantstein vis 18cm
- Bred kantstein vis 18cm
- Bred kantstein vis 13cm
- Bred kantstein vis 2cm
- Resette kantstein
- Prosj. mur
- Gjerde
- Eksist. hekk
- Eksist. trær
- Eksist. mur
- Eksist. gjerde

Rev.	Dato:	Revisjonen omhandler:	Godkjent

RAMBØLL
Rambøll Norge AS
Region Øst
Erik Bærresens allé 7, 3001 Drammen

Oppdragsgiver logo:

Ringerike kommune
Infrastrukturtiltak Hønefoss sør

Plantegning kiss and ride
Tilbudstegning

Utarbeidet/Dato: CAHA/15.12.2017	Målestokk: 1:500(A3)
Oppdr.Arkiv Nr:	Saksbeh./dato:
Oppdrags nr.: 1350022798	Filnavn: LAY.I
Tegn nr.: E02	Rev: