


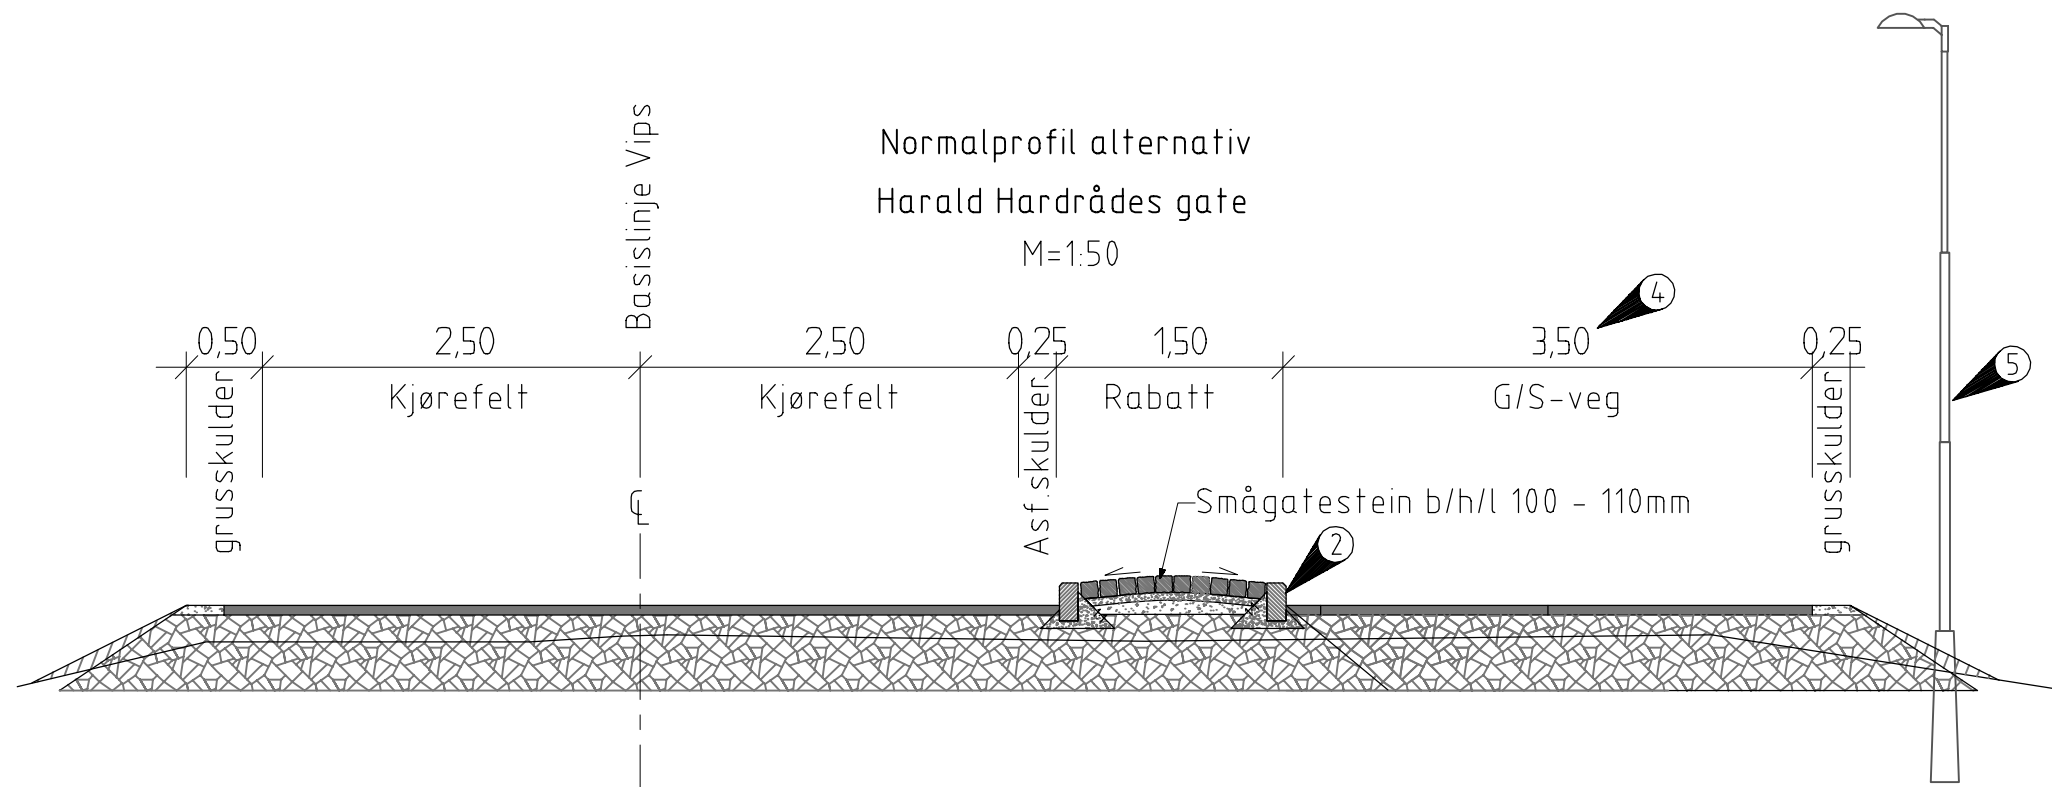

- ➊ Eksisterende kantstein. Grå granitt 125x250/300mm
- ➋ Ny kantstein. Grå granitt 125x300mm
- ➌ Detalj kantstein, se tegn F05
- ➍ Detalj spleis mot eksist. veg, se tegn F05
- ➎ Bredde på fortauet/gs-vegen tilpasses eiendomsgrense
- ➏ Eksisterende lysmaster er plassert innenfor eiendomsgrensen. Ny plassering vurderes og vises på IN-tegninger
- ➐ Foreslått bredde i rapport "Trygge skoleveier" S+1 med 2,5m kjørefelt (vurderes)

[illegible]