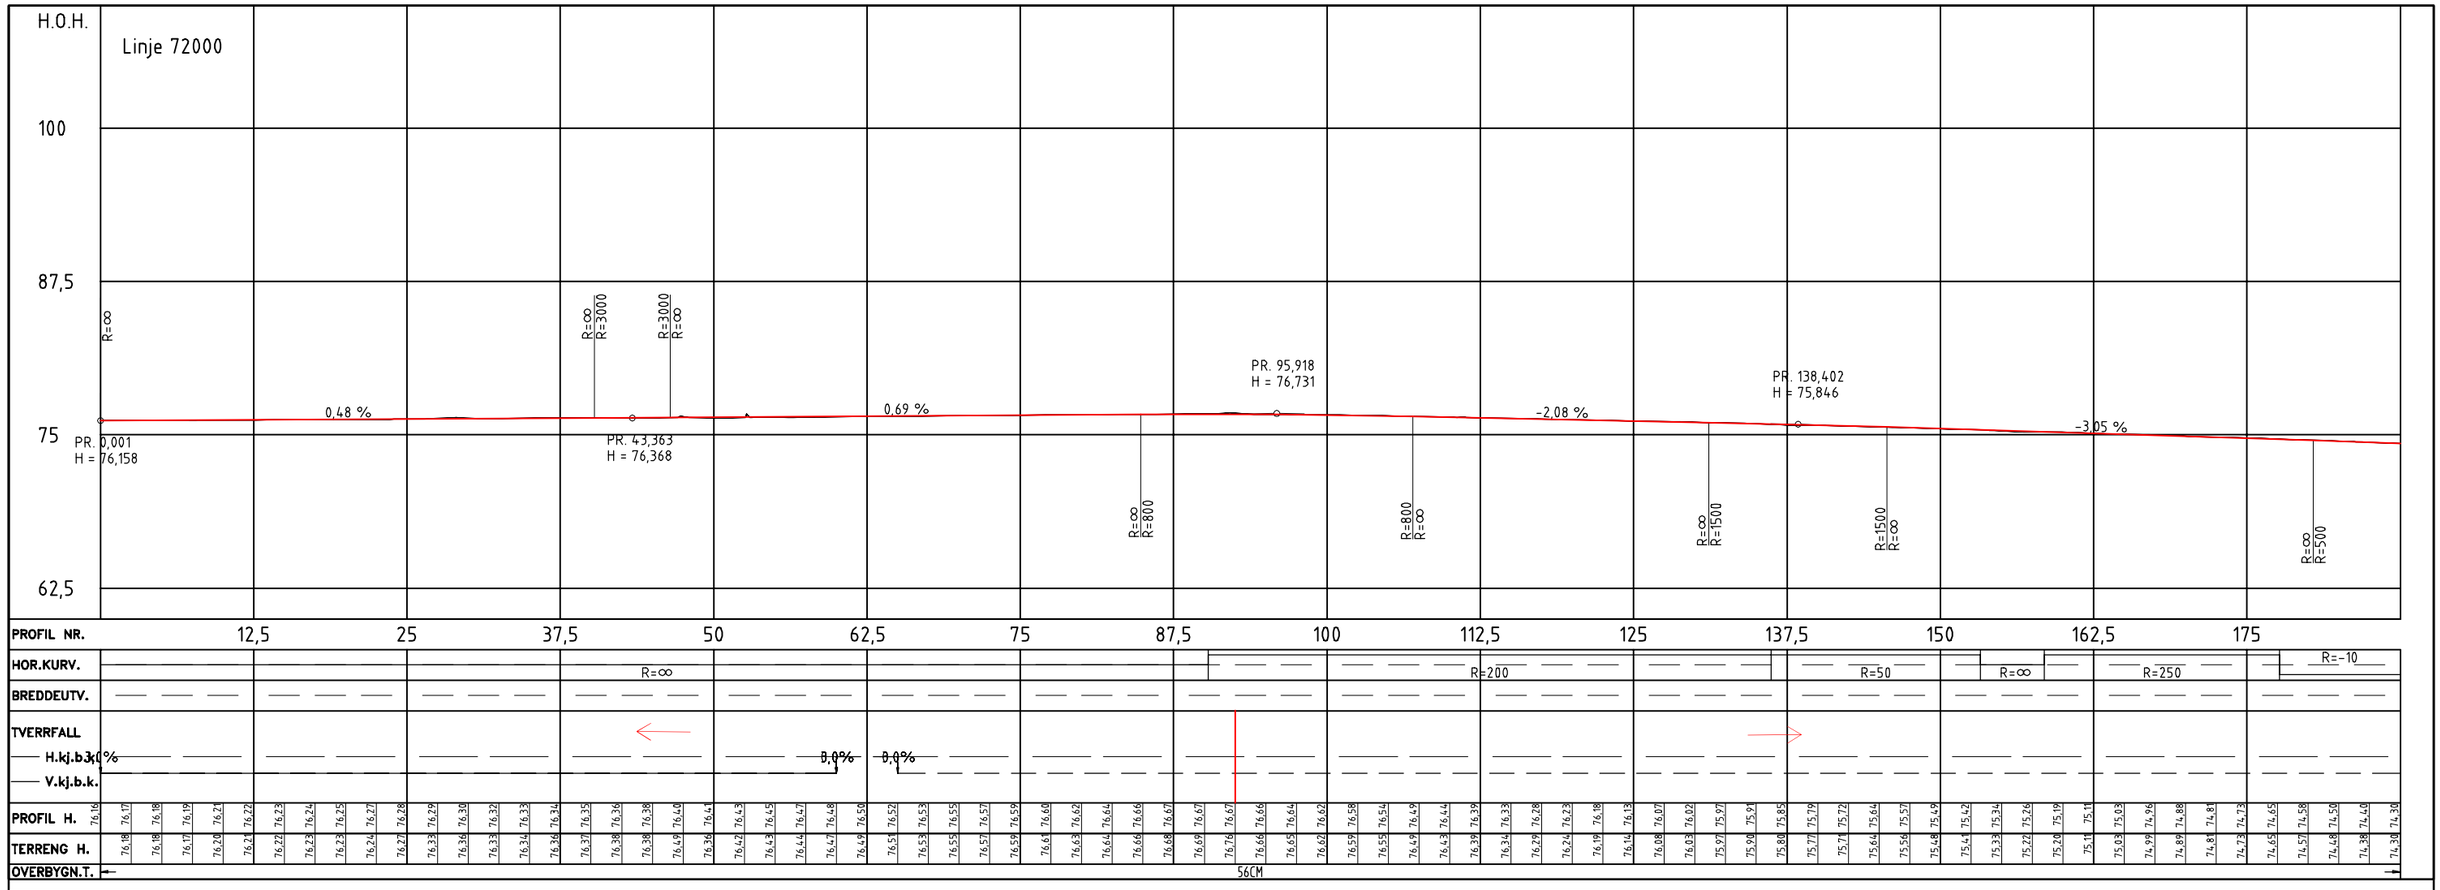

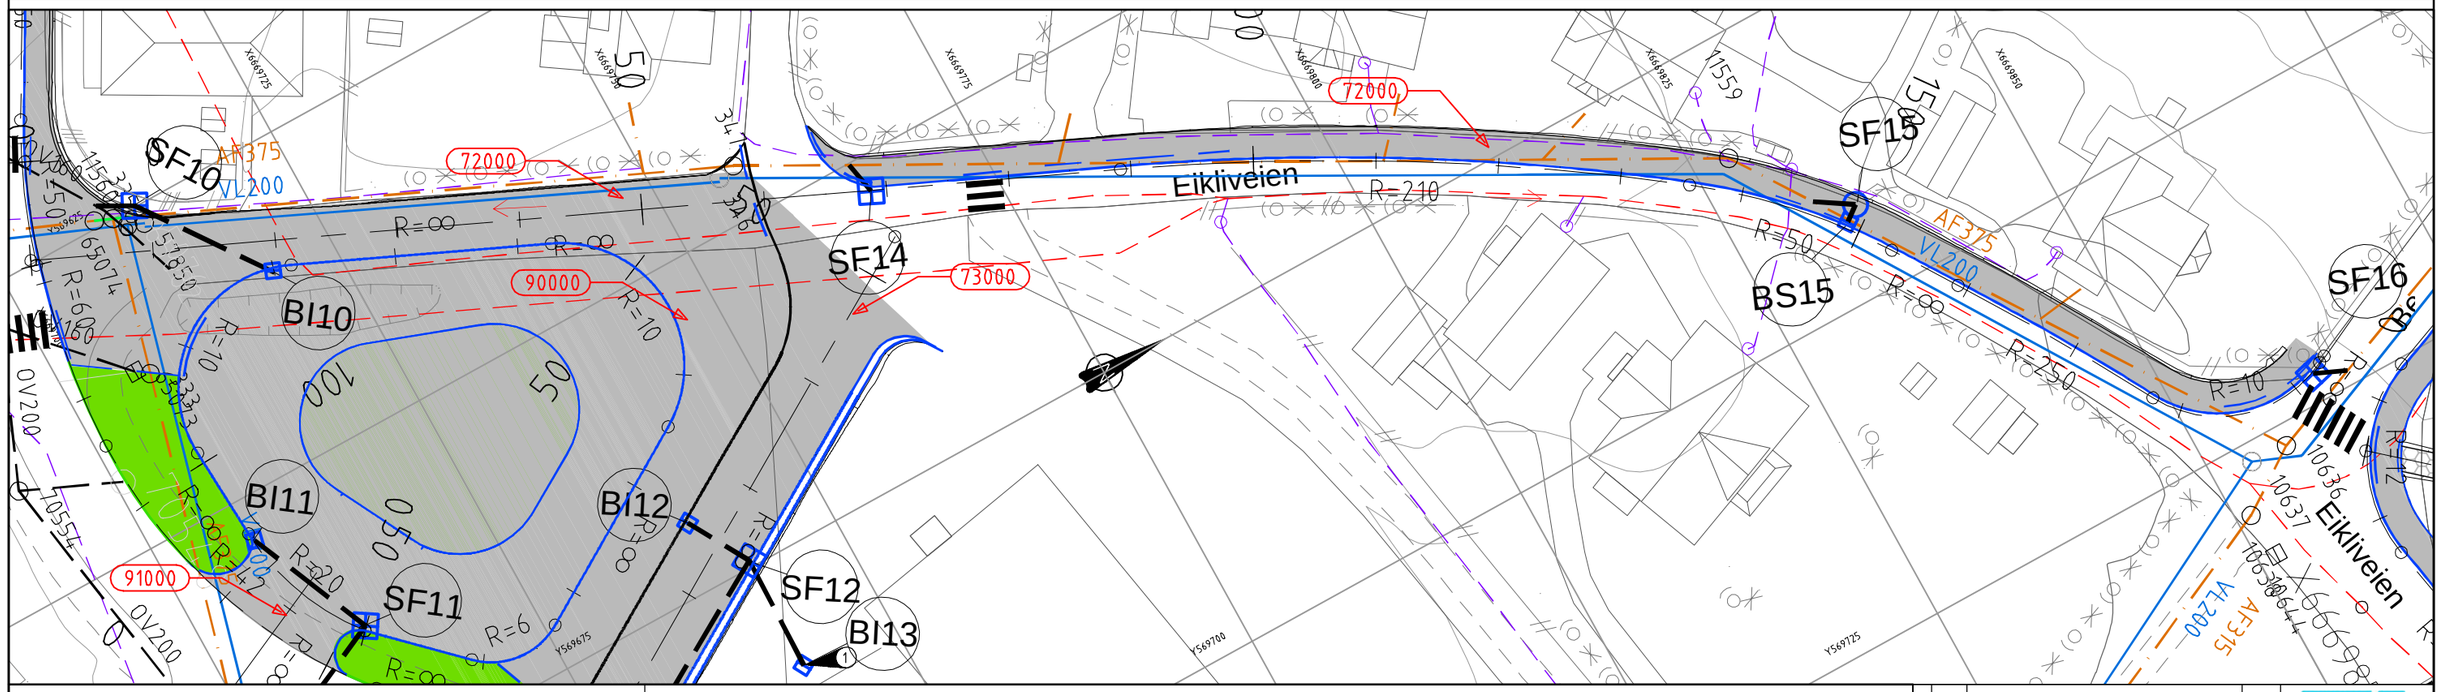

MERKNADER

Alle sluk tilpasses eksisterende ledninger

(1) Plassering tilpasses

TEGNFORKLARING

Eksisterende

- Vannledning
- Overvannsledning
- Spillvannsledning
- Avløpfellesledning
- Kum
- Sluk
- Jordkabel HSP
- Jordkabel LSP

Projektert

- Overvannsledning
- Drensledning
- Sandfang med tettlokk
- Sandfang
- Bisluk
- Fallpil

EUREF 89 UTM 32 NN2000

Rev.	Dato:	Revisjonen omhandler:	Godkjent:

RAMBØLL

Rambøll Norge AS
Region Øst
Erik Børresens allé 7, 3001 Dramme

Oppdragsgiver logo:

Ringerike kommune

Infrastrukturtiltak Hønefoss sør

Plan- og profiltegning, Eikliveien

Tilbudstegning

Utarbeidet/Dato: MBM/15.12.17	Målestokk: 1:500/100
Oppdr.Arkiv Nr:	Saksbeh./dato: AMR
Oppdrags nr: 1350022798	Filnavn: LAY.5.dwg
G05	