
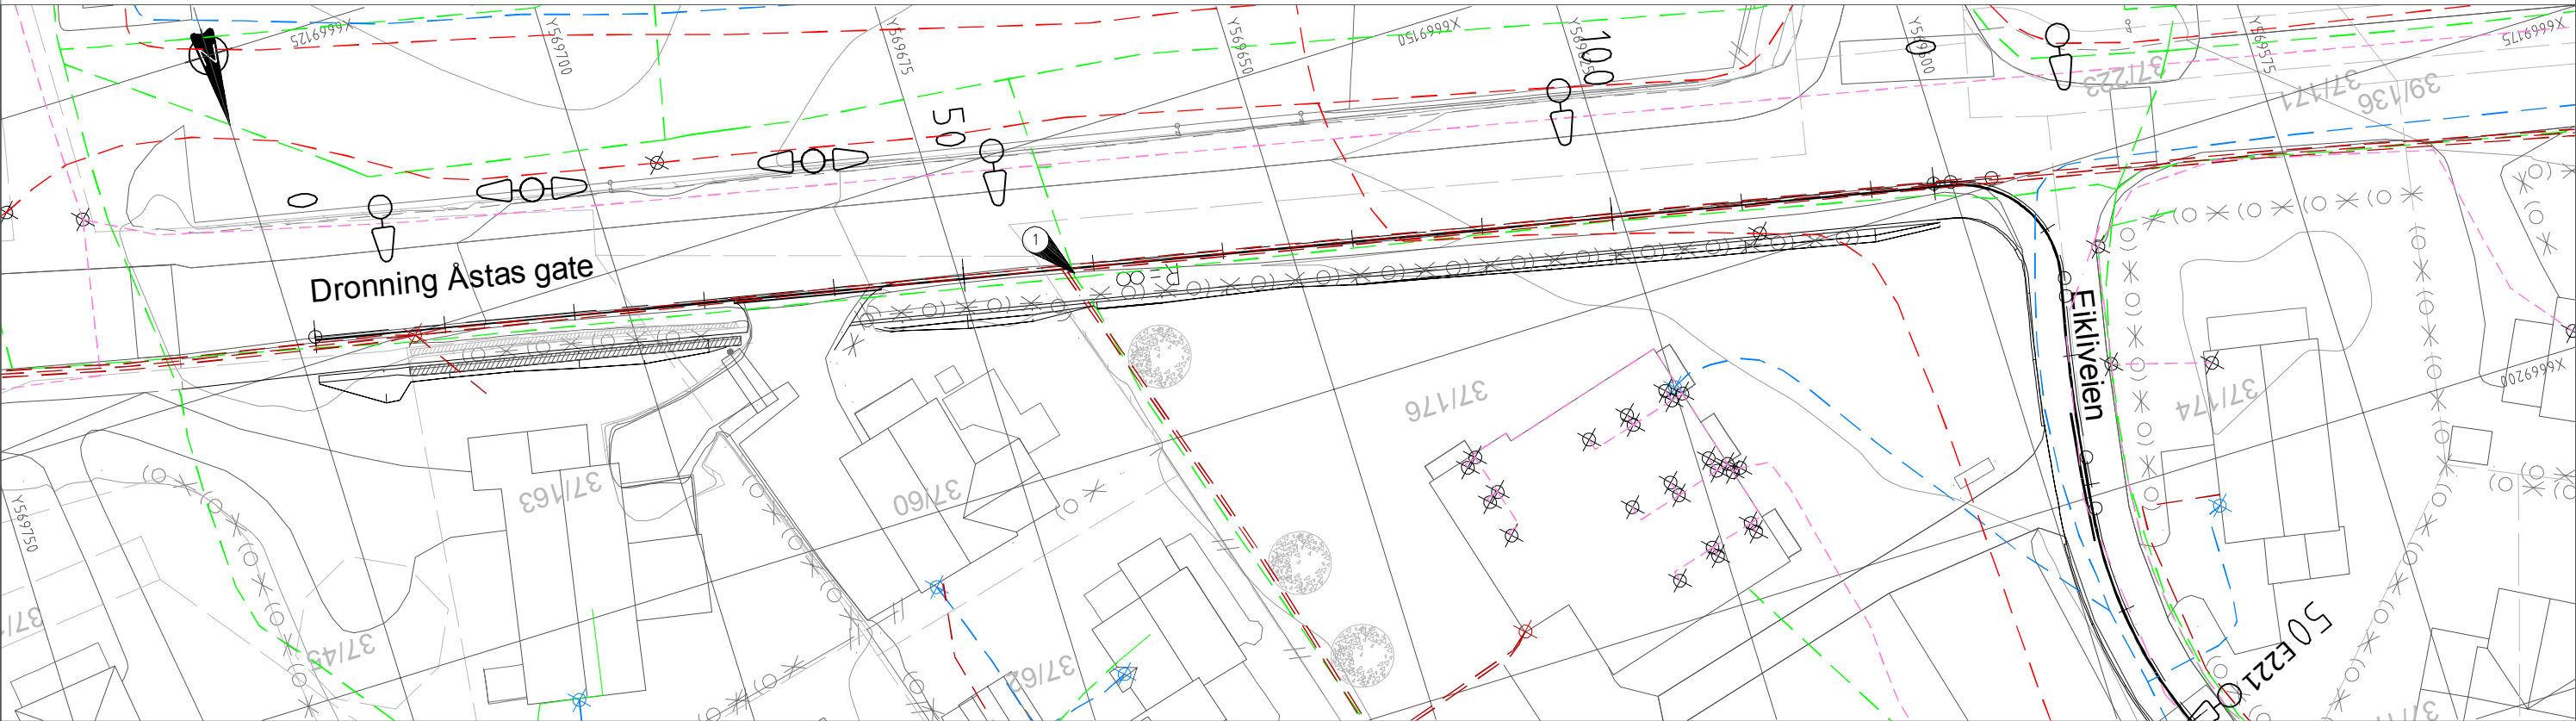


G:\Drm\1350022798\7-PROD\PROF_NR\Plandata\Tegning\LAY_IN.dwg, 15.12.2017 14:33:25

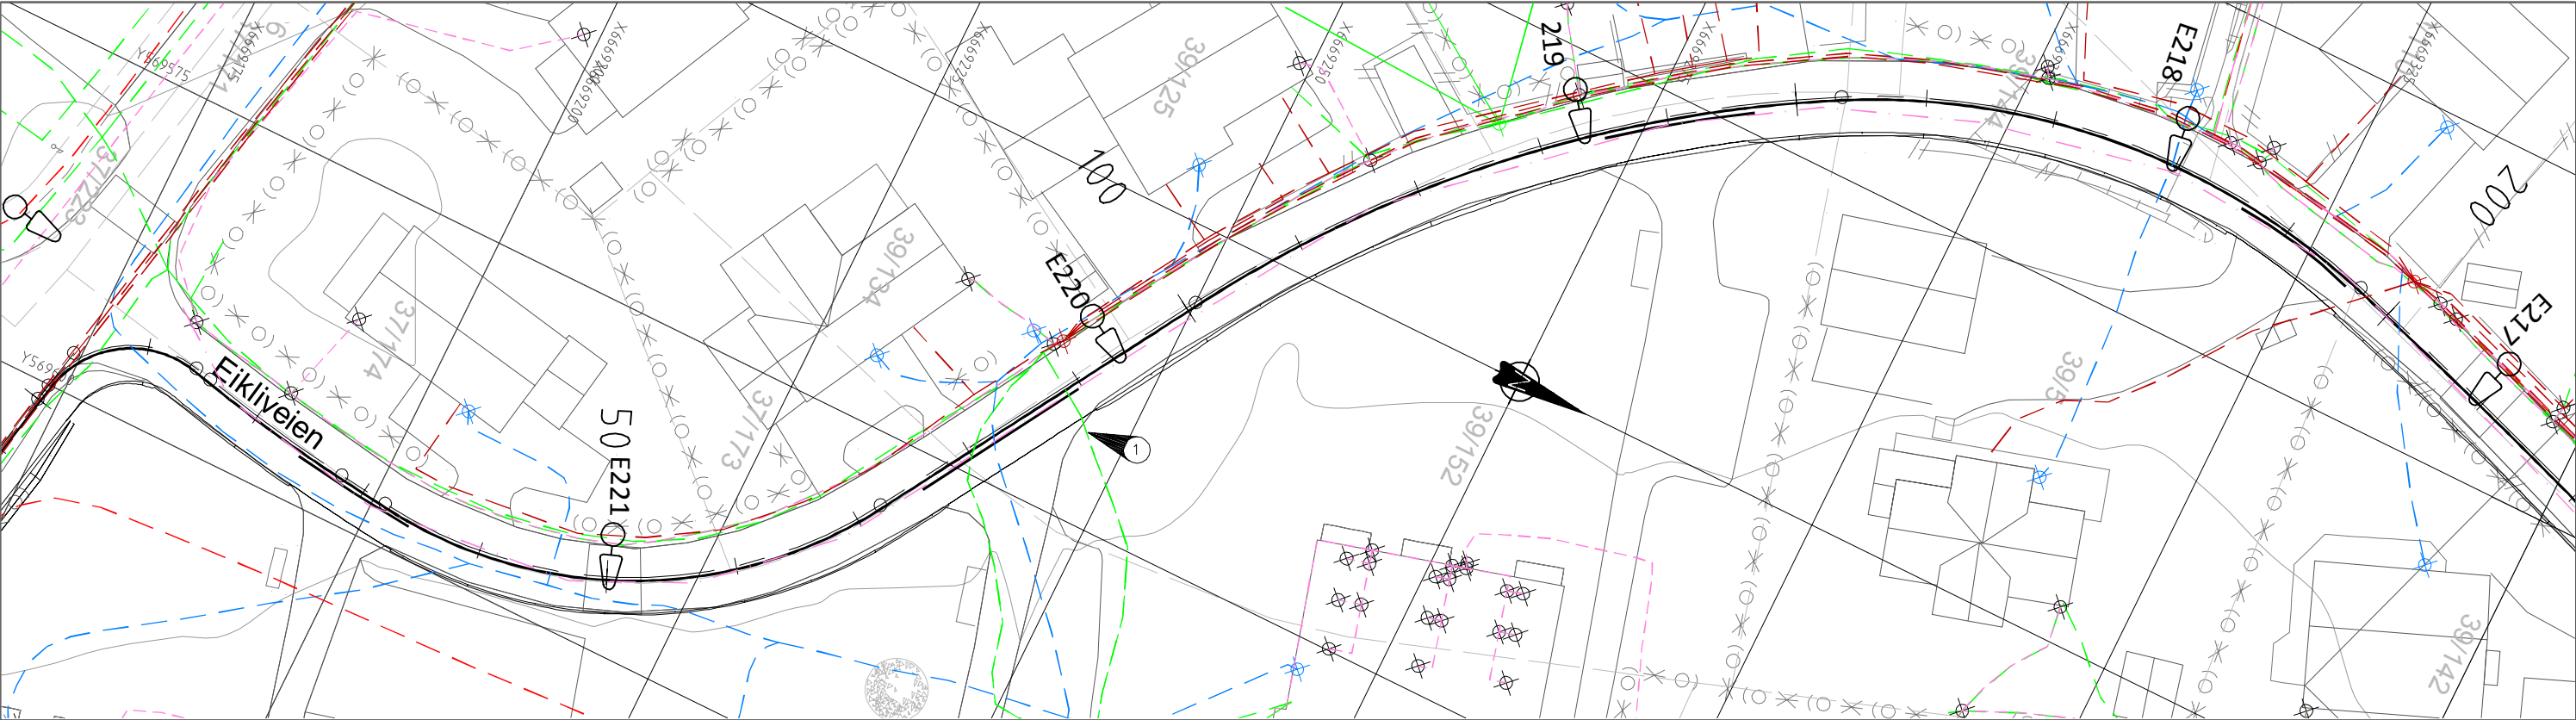

TEGNFORKLARING

Høysp. kabel
Lavspent kabel
Lavspent luft
Tele luft
Tele kabel
Fiber 1 kabel
Fiber.no kabel
GET kabel

EKSISTERENDE

— — — — —
— — — — —
— — — — —
— — — — —
— — — — —
— — — — —
— — — — —
— — — — —

OMLAGT/NYTT

— — — — —
— — — — —
— — — — —
— — — — —
— — — — —
— — — — —
— — — — —
— — — — —

Veglys
Veglys luft
Veglysmast
Intensivlys
Pultert

Parkarmatur
Stolpe
Kabelskap

EKSISTERENDE

— — — — —
— — — — —
— — — — —
— — — — —
— — — — —
— — — — —
— — — — —
— — — — —

PROSJEKERT

— — — — —
— — — — —
— — — — —
— — — — —
— — — — —
— — — — —
— — — — —
— — — — —

FJERNES/FLYTTES

— — — — —
— — — — —
— — — — —
— — — — —
— — — — —
— — — — —
— — — — —
— — — — —

MERKNADER

1 Telenor, mulig sammenskjøting av rør

EUREF 89 UTM 32 NN2000

Rev. Dato: Revisjonen omhandler: Godkjent:		Rambøll Norge AS Region Øst Eike Børresens allé 7, 3000 Drammen	
Ringerike kommune		Oppdragsleder: AMR	
Infrastrukturtiltak Hønefoss sør		Utarbeidet/Dato: SEF/15.12.2017	
Kabler, linjer og belysning. Dr. Åstadsgt. og Eikliveien		Målestokk: 1:500	
Tilbudstegning		Oppdrags nr: 1350022798	
		Tegn nr: IN01	