
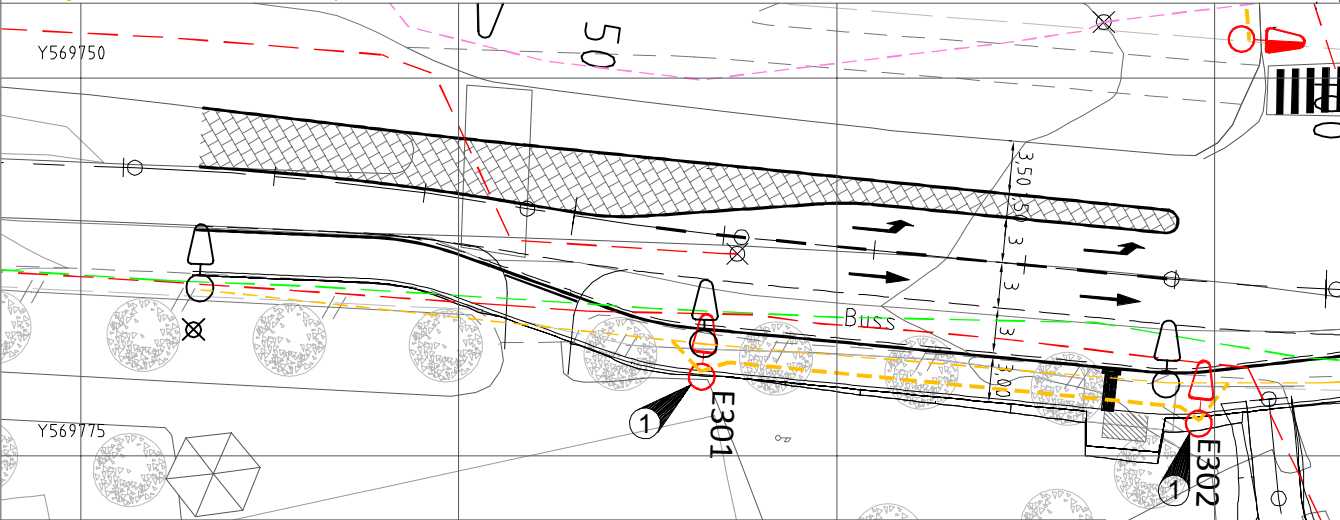


G:\Drm\1350022798\7-PROD\PROF_NR\Plandata\Tegning\LAY_IN.dwg, 15.12.2017 14:32:51

BELYSNINGSTABELL IN04. Stikningsdata oppgis på arbeidstegning.

Mast nr.	Lyspunkt høyde (m)	Lysarmatur	Mastetype	Fund.høyde galv/stål	Merknad	Plassering
P01	8	LED 7 000 lumen	Konisk RAL 6012	1,0m		1m fra asfaltkant
P02	8	LED 7 000 lumen	Konisk RAL 6012	1,0m		0,5m fra asfaltkant
P03	8	LED 7 000 lumen	Konisk RAL 6012	1,0m		0,5m fra gs-vei
P04	8	LED 7 000 lumen	Konisk RAL 6012	1,0m		0,5m fra gs-vei
P05	5	LED ca 1800 lumen	Konisk parkmast RAL 6012	0,75m		0,5m fra gs-vei
P05b		Pullert LED				0,5m fra gs-vei
P06	5	LED ca 1800 lumen	Konisk parkmast RAL 6012	0,75m		0,5m fra gs-vei, ved mur.
P07	5	LED ca 1800 lumen	Konisk parkmast RAL 6012	0,75m		0,5m fra gs-vei
P08	5	LED ca 1800 lumen	Konisk parkmast RAL 6012	0,75m		0,5m fra gs-vei
P09	5	2 STK LED 1800 lumen	Konisk parkmast RAL 6012	0,75m		0,5m fra gs-vei
P10	5	LED ca 1800 lumen	Konisk parkmast RAL 6012	0,75m		0,5m fra gs-vei
A01-05		Byttes til LED ca 2300 lumen				
E301	10	Byttes til LED ca 27 000 lumen	Eksisterende RAL 6012		Mast flyttes, påmont. 3m utligger, armatur skiftes fra 150W NavT	Skulderkant
E302	10	Byttes til LED ca 27 000 lumen	Eksisterende RAL 6012		Mast flyttes, påmont. 3m utligger, armatur skiftes fra 150W NavT	Skulderkant

ENLJESKJEMA BELYSNING

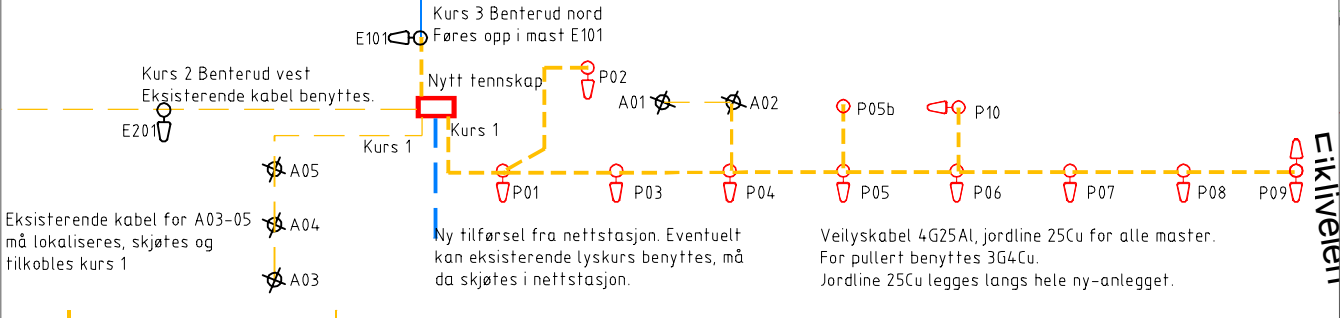

MERKNADER

- 1 Flytting/endring avklart med SVV ved Ottar Bjørnstad. Armaturer byttes fra 150W Natrium til LED. Det monteres 3m utligger på begge master. Utkobling av lyskurs avtales med SVV. Master flyttes, ny kabel etableres mellom master og eksisterende kabel benyttes ellers og skjøtes ved behov. Visning av eksisterende kabel er antatt, dok. finnes ikke.
- 2 Nytt tennskap. Se IN05 for ytterligere merknader for dette området.
- 3 Eksisterende kabel benyttes.
- 4 Eksisterende parklysmaster, armaturer byttes til nye LED.
- 5 Eksisterende parklysmaster fjernes.
- 6 Eksisterende parklysmast fjernes og erstattes med ny, samme plassering.
- 7 Høyspentkabel i konflikt med ny mur og gs-vei og må legges om, avklares med Ringeriks-Kraft Nett ved Espen Sjøstad.
- 8 Se IN05 for dette området.

TEGNFORKLARING

Høysp. kabel
Lavspent kabel
Lavspent luft
Tele luft
Tele kabel
Fiber 1 kabel
Fiber.no kabel
GET kabel

EKSISTERENDE
OMLAGT/NYTT

Veglys
Veglys luft
Veglysmast
Intensivlys
Pullert
Parkarmatur
Stolpe
Kabelskap

EKSISTERENDE
PROSJEKTERT
FJERNES/FLYTTES
GRØFTESNITT

A Grøftebredde 30cm langs/i gs-vei
Rør 75mm med veilyskabel 4G25Al + jordline.
B Grøftebredde 30cm utenfor vei
Rør 75mm med veilyskabel 4G25Al + jordline.
C Grøftebredde 30cm utenfor vei
Rør 75mm med veilyskabel 4G25Al + jordline.
Rør 75mm med veilyskabel 3G25 Cu

D Grøftebredde 30cm langs/i vei
Rør 75mm med veilyskabel 4G25Al + jordline

EUREF 89 UTM 32 NN2000

Rambøll Norge AS Region Øst Erik Bernersen stld 7, 3001 Drammen		
Oppdragsgjverlogo:		
Rev. Dato:	Revisjonen omhandler:	Godkjent:
Ringerike kommune Infrastrukturtiltak Hønefoss sør		
Kabler, linjer og belysning. Oslovn, gs-vei, parkering.		
Tilbudstegning		
Utarbeidet/Dato: SEF/15.12.2017	Målestokk: 1:500	
Oppdr. Arkiv Nr: AMR	Saksbeh./dato:	
Oppdrags nr: 1350022798	Rev:	
Tegn nr: IN04		