


G:\Drm\1350022798\7-PROD\PROF_NRPlandataTegning\LAY_IN.dwg, 19.12.2017 12:44:34

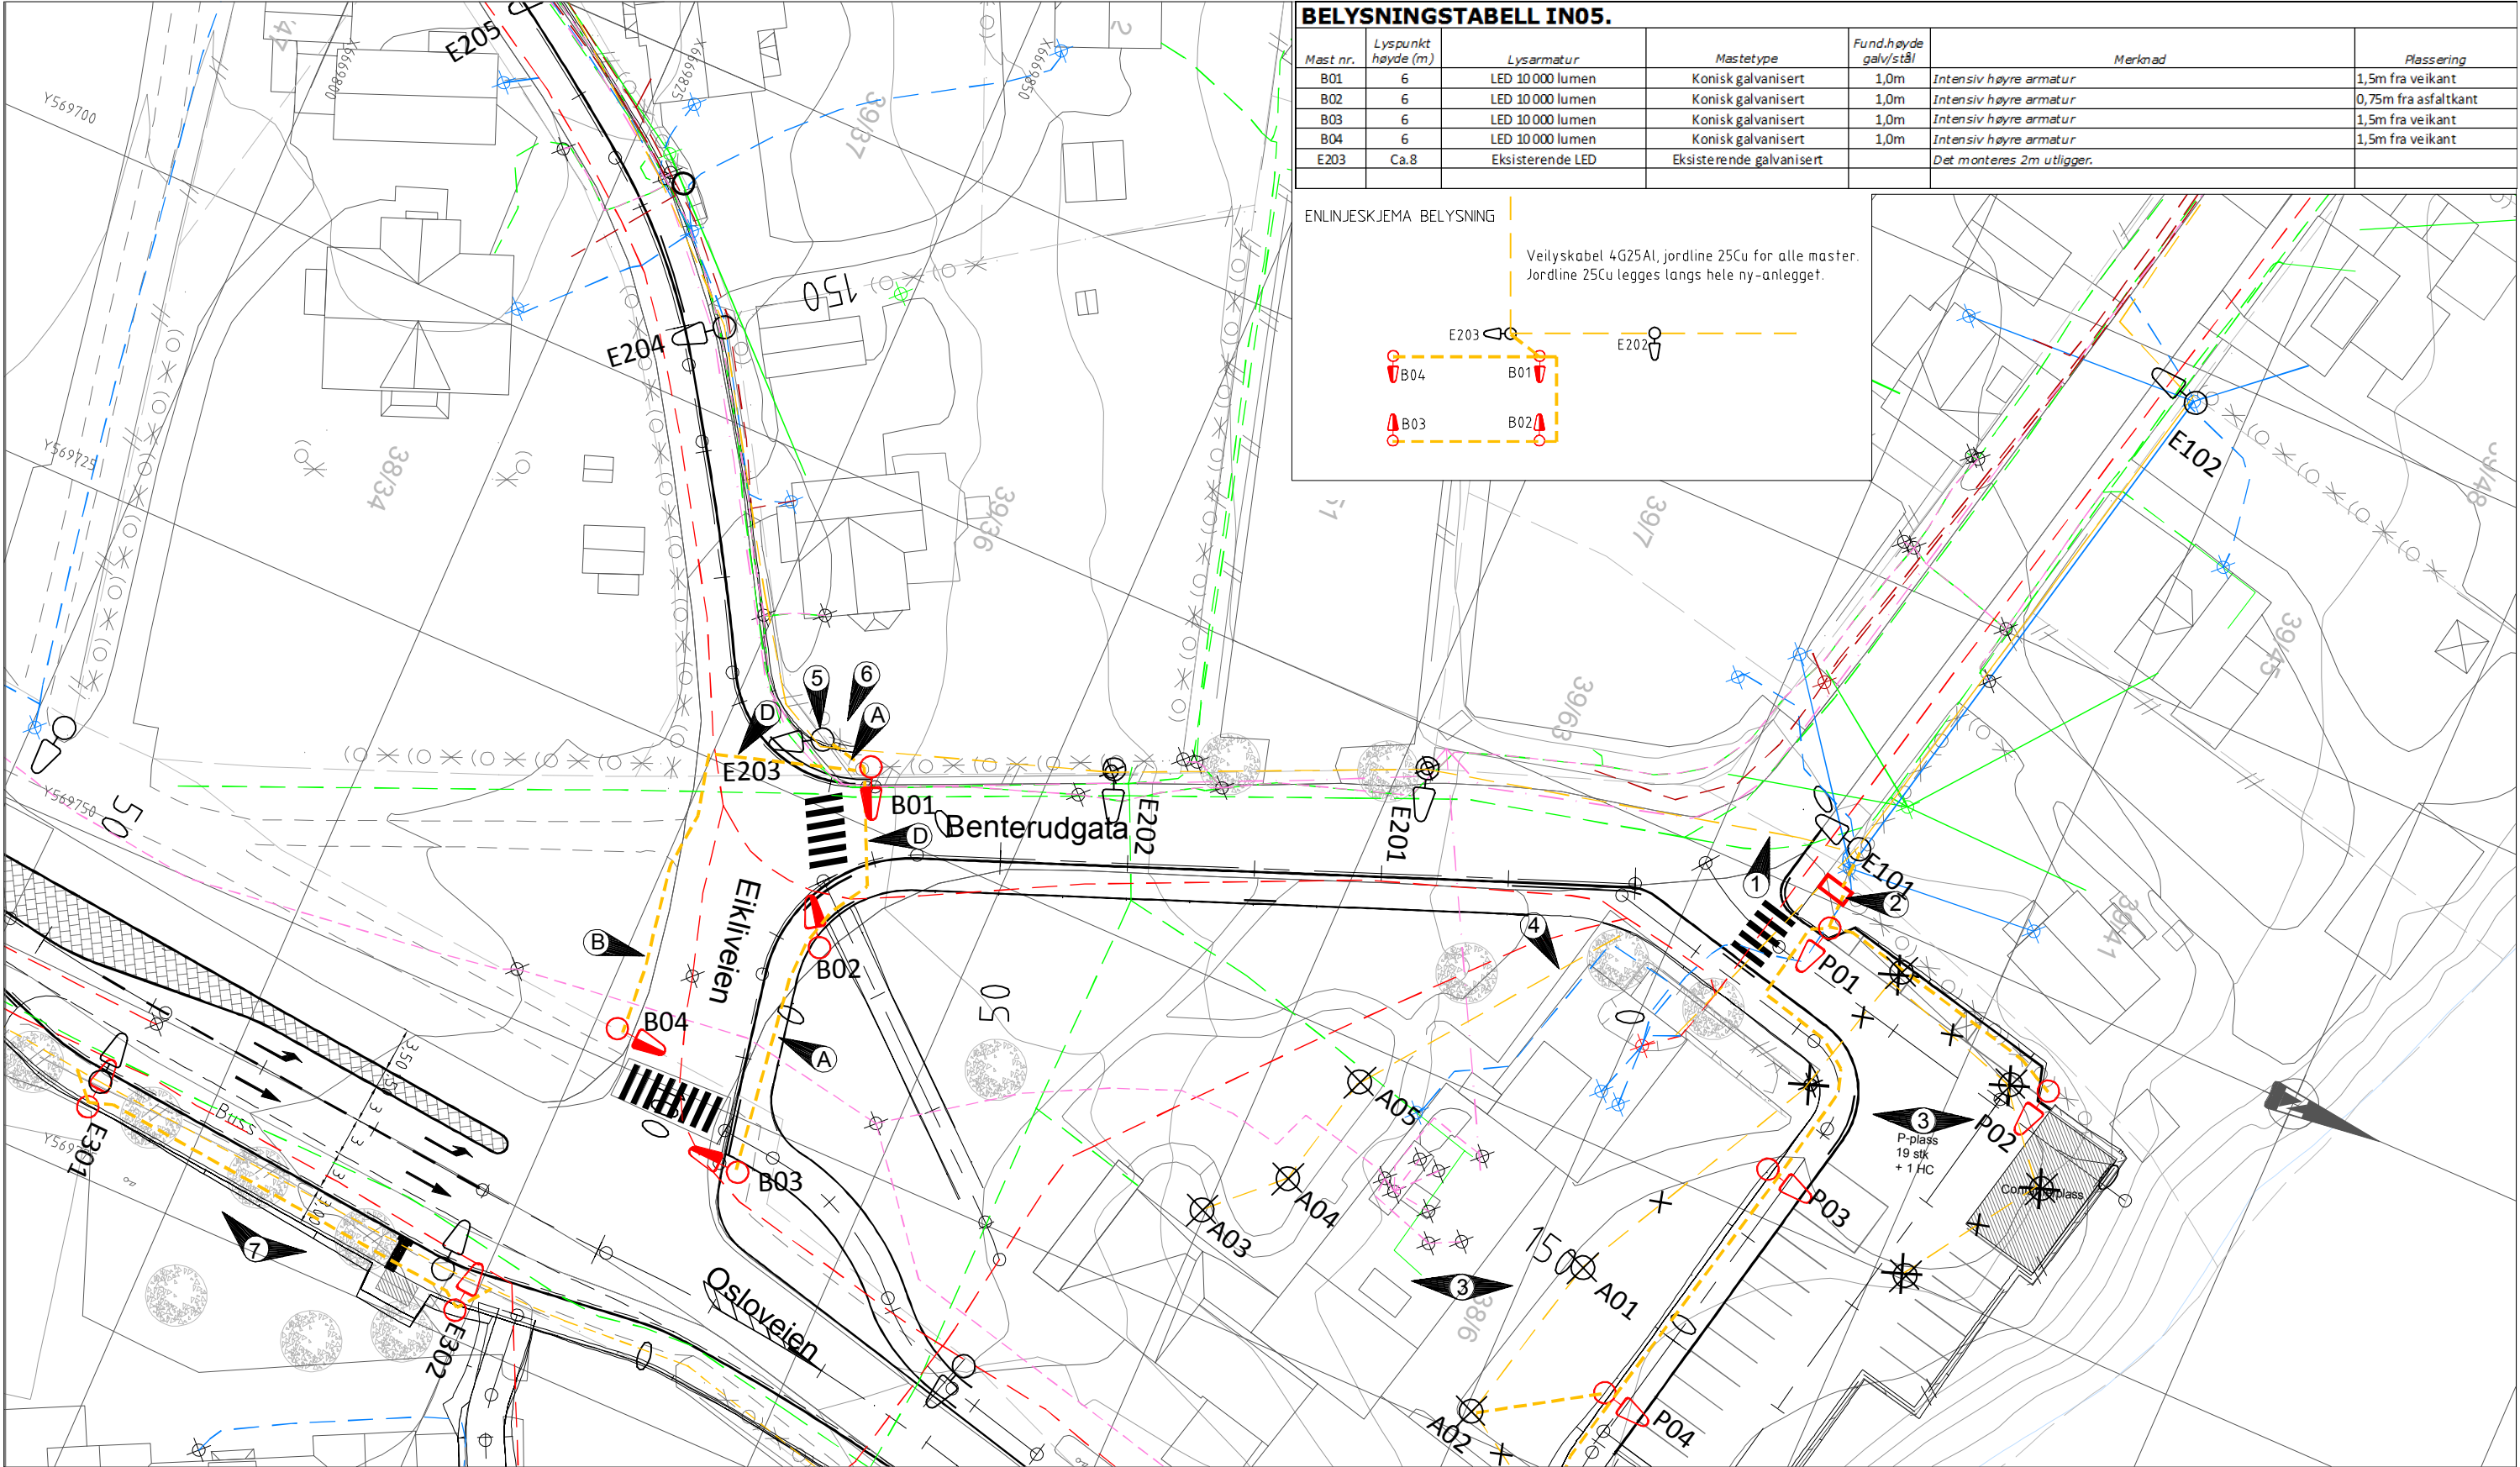

BELYSNINGSTABELL IN05.						
Mast nr.	Lyspunkt høyde (m)	Lysarmatur	Mastetype	Fund.høyde galv/stål	Merknad	Plassering
B01	6	LED 10 000 lumen	Konisk galvanisert	1,0m	Intensiv høyre armatur	1,5m fra veikant
B02	6	LED 10 000 lumen	Konisk galvanisert	1,0m	Intensiv høyre armatur	0,75m fra asfaltkant
B03	6	LED 10 000 lumen	Konisk galvanisert	1,0m	Intensiv høyre armatur	1,5m fra veikant
B04	6	LED 10 000 lumen	Konisk galvanisert	1,0m	Intensiv høyre armatur	1,5m fra veikant
E203	Ca.8	Eksisterende LED	Eksisterende galvanisert		Det monteres 2m utligger.	

- MERKNADER
- 1 Eksisterende veilyskabel for Benterudgata vest mot mast E201, er tilkoblet i mast E101. Kabel demonteres i mast E101 og tilkobles i nytt tennskap. Se IN04 for detaljer enlinjeskjema belysning.
 - 2 Nytt tennskap. Det etableres ny tilførsel fra nettstasjon i Rådhuset derom mulig. Alternativt kan eksisterende kurskabel som i dag går opp i mast E101 benyttes. Kabelen må i så fall skjøtes i nettstasjonen for tilkobling til nettselskapets avgang.
 - 3 Se tegning IN04 for belysningsanlegg i dette området.

- 4 Det finnes ikke dokumentasjon for beliggenhet av eksisterende kabel som går til parkarmaturene A03-0, her tegnet med antatt beliggenhet. Kabelen må lokaliseres, skjøtes og føres til nytt tennskap på kursavgang 1.
- 5 Det monteres 2m utligger på eksisterende mast.
- 6 Jordspyd settes dersom det ikke eksisterer jordline.
- 7 Se IN04

TEGNFORKLARING

	EKSISTERENDE	OMLAGT/NYTT		EKSISTERENDE	PROSJEKTERT	FJERNES/FLYTTES
Høysp. kabel	—	—	Veglys	—	—	—
Lavspent kabel	—	—	Veglys luft	—	—	—
Lavspent luft	—	—	Veglysmast	—	—	—
Tele luft	—	—	Intensivlys	—	—	—
Tele kabel	—	—	Pullert	—	—	—
Fiber 1 kabel	—	—	Parkarmatur	—	—	—
Fiber.no kabel	—	—	Stolpe	—	—	—
GET kabel	—	—	Kabelskap	—	—	—

GRØFTESNITT

- A Grøftebredde 30cm langs/i gs-vei
Rør 75mm med veilyskabel 4G25Al + jordline.
- B Grøftebredde 30cm utenfor vei
Rør 75mm med veilyskabel 4G25Al + jordline.
- D Grøftebredde 30cm langs/i vei
Rør 75mm med veilyskabel 4G25Al + jordline.

Rev. Dato: Revisjonen omhandler: Godkjent:			Rambøll Norge AS Region Øst Eirik Bernerudsgate 7, 3001 Drammen	
Ringerike kommune Infrastrukturtiltak Hønefoss sør Kabler, linjer og belysning. Benterudgt. og Eiklvn. Tilbudstegning			Oppdragsnr: 1350022798 Tegn nr: IN05	Oppdragsnr: 1350022798 Tegn nr: IN05

EUREF 89 UTM 32 NN2000