


5:\Drm\1350022798\7-PROD\PROF_NRP\Plandata\Tegning\LAY_N.dwg, 19.12.2017 12:45:01

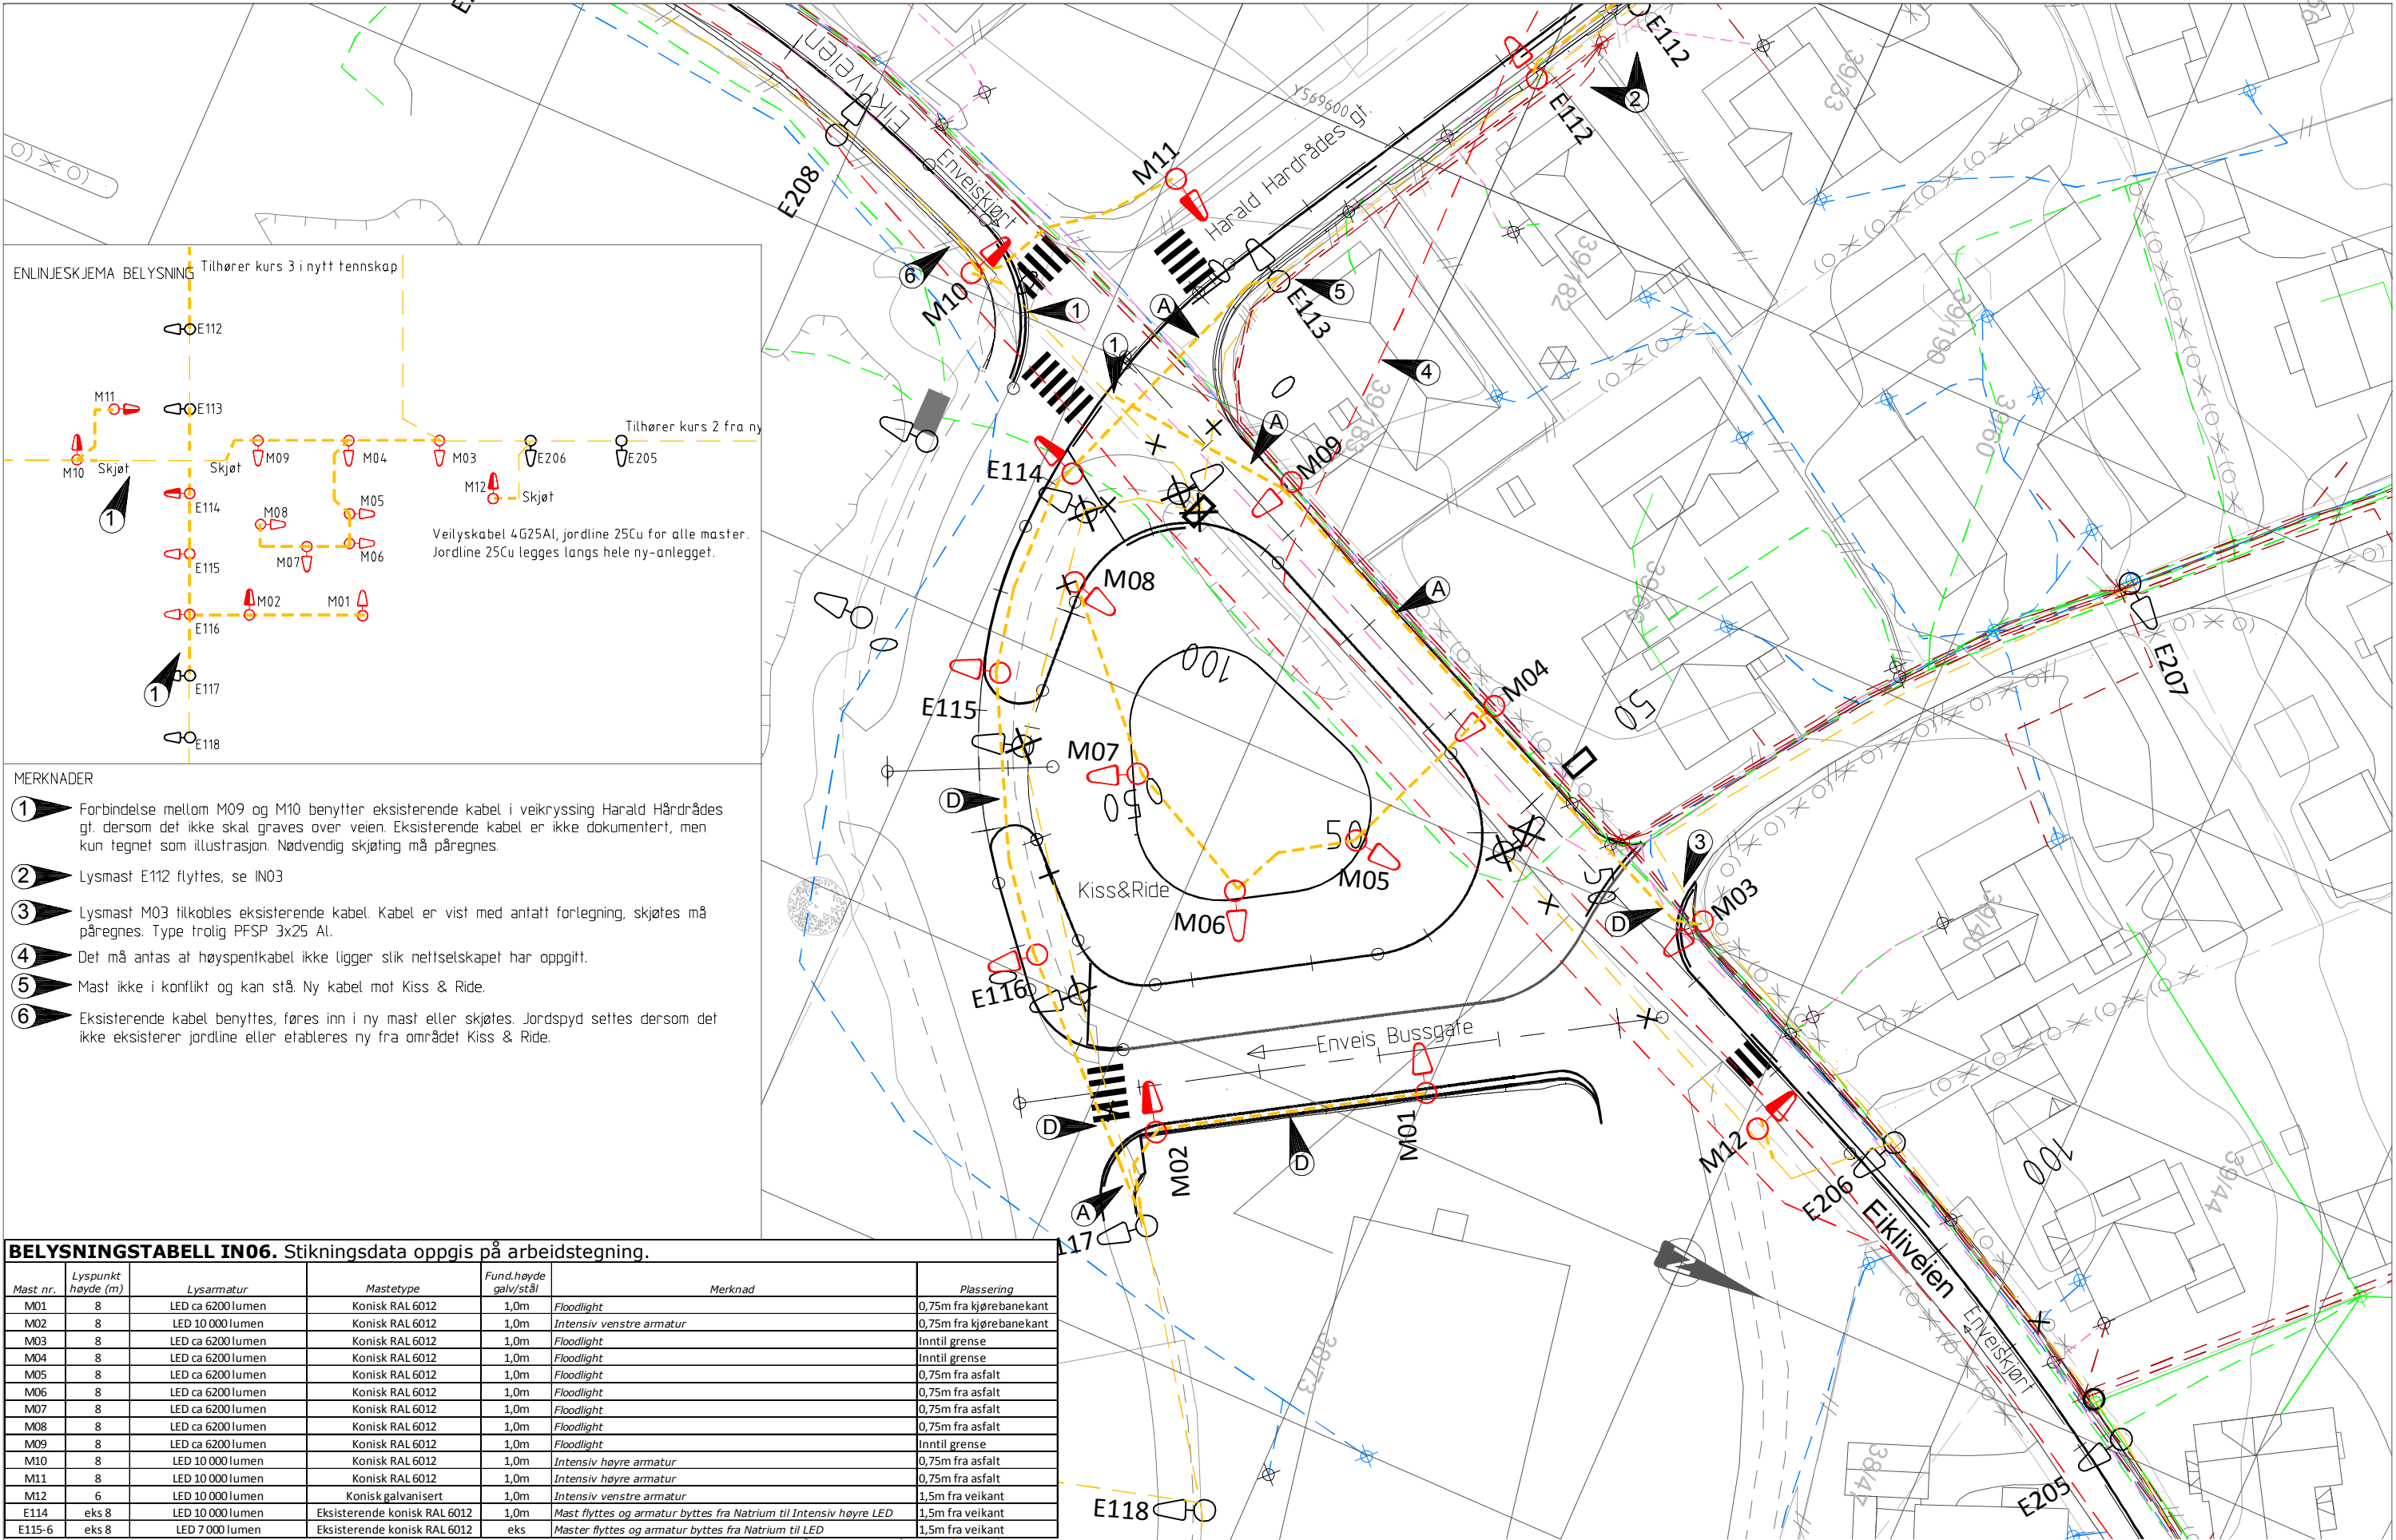

TEGNFORKLARING

EKSISTERENDE

OMLAGT/NYTT

Høysp. kabel

Lavspent kabel

Lavspent luft

Tele luft

Tele kabel

Fiber 1 kabel

Fiber.no kabel

GET kabel

Veglyys

Veglys luft

Veglysmast

Intensivlyys

Pullert

Parkarmatur

Stolpe

Kabelskap

EKSISTERENDE

PROSJEKERT

FJERNES/FLYTTE

GRØFTESNITT

A Grøftebredde 30cm langs/i gs-vei
Rør 75mm med veilyskabel 4G25Al + jordline.

B Grøftebredde 30cm utenfor vei
Rør 75mm med veilyskabel 4G25Al + jordline.

D Grøftebredde 30cm langs/i vei
Rør 75mm med veilyskabel 4G25Al + jordline.

Rev.	Dato:	Revisjonen omhandler:	Godkjent:
Ringerike kommune			Utarbeidet/Dato:
Infrastrukturtiltak Hønefoss sør			SEF/15.12.2017
Kabler, linjer og belysning. Kiss og Ride			Oppdr. Arkiv Nr:
Tilbudstegning			1350022798
			Rev:
			IN06

RAMBOLL

Ramboll Norge AS

Registert bedrift

Erik Berner vnr 7, 3001 Drammen

Oppdragsleder logo:

Utarbeidet/Dato:

SEF/15.12.2017

Oppdr. Arkiv Nr:

1350022798

Rev:

IN06