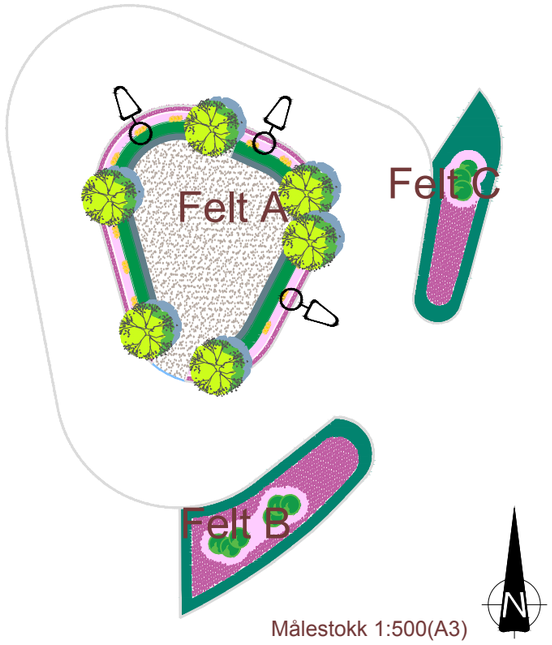

Felt B

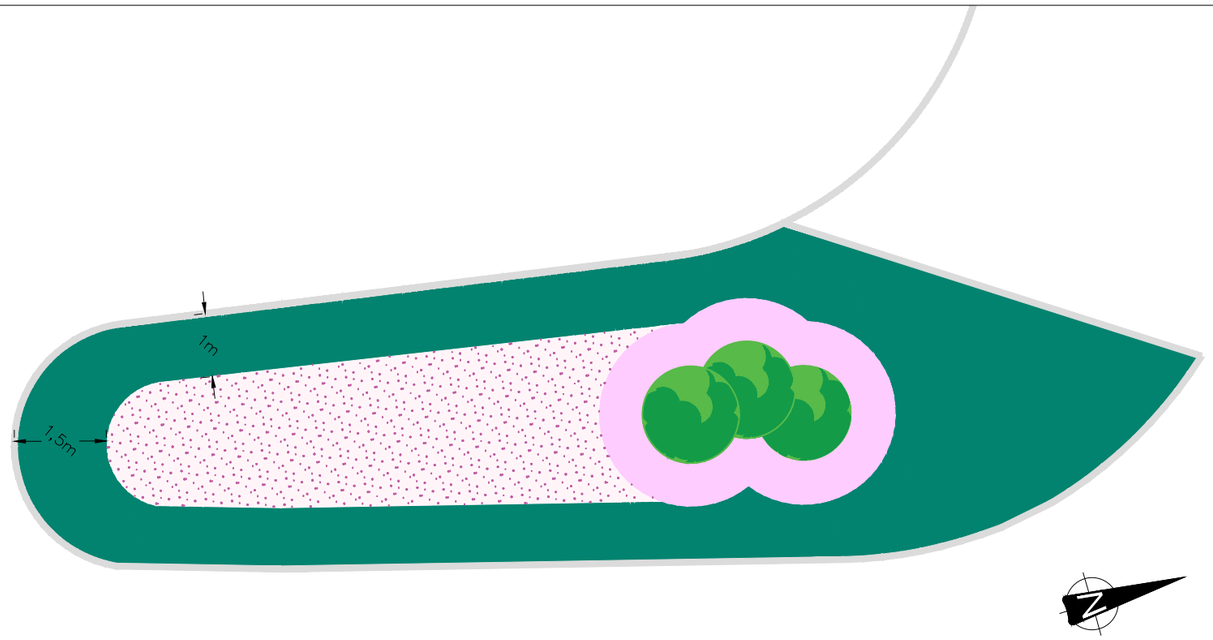

Felt C

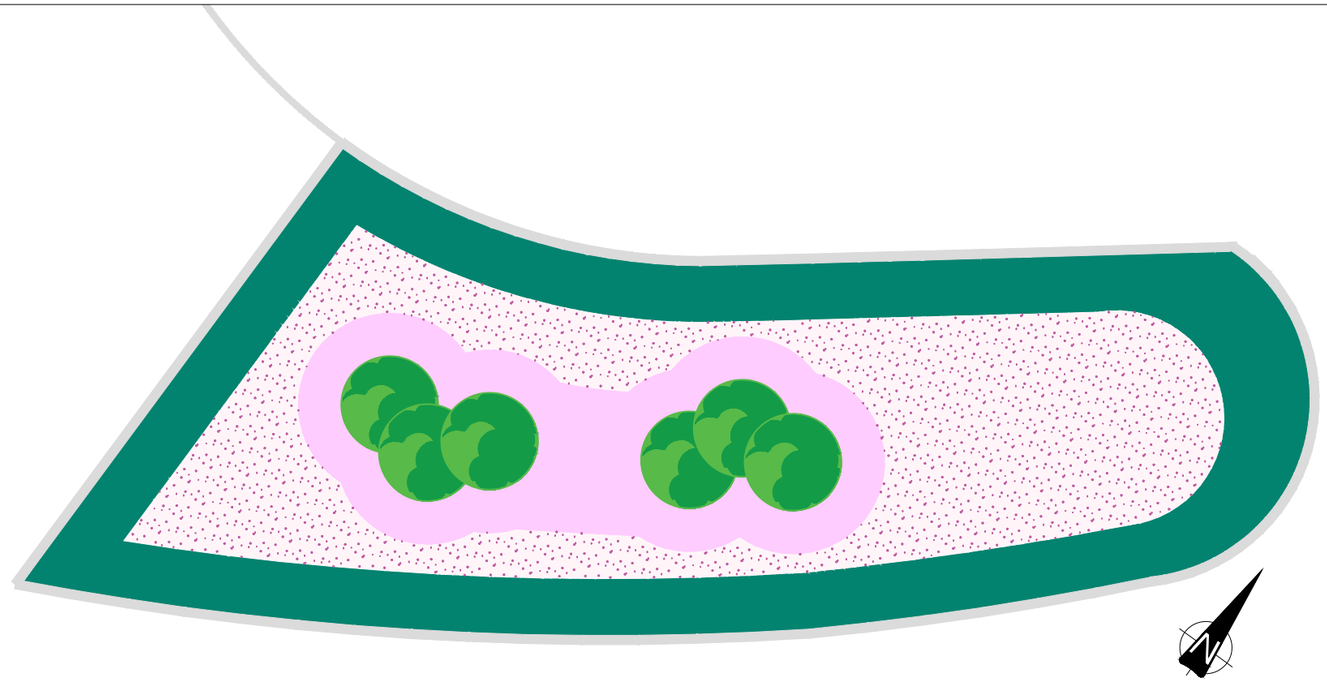

TEGNFORKLARING

- Geranium cinerum 'Ballerina' – planteavstand: cc 30cm
- Potentilla x hopwoodiana – pl.avst.: cc 30cm
- Physocarpus opulifolius 'Darts Gold' – pl.avst.: cc 30cm – klipt hekk
- Microbiota decussata 'Silberteppe' E – pl.avst.: cc 100 cm
- Calamagrostis acutiflora 'Overdam' – pl.avst.: cc 30cm
- Sorbus cashmiriana – pl.avst.: cc 100 cm
- Sorbus aucuparia 'Rosina' E – Pl.avst. iht. tegning
- Sittekant av iddefjordgranitt
- Grus fk 4/8
- Kantstein med 130mm–vla
- Nedsenk kantstein med 20mm–vla mot asfalt
- Belysning

EUREF 89 UTM 32 NN2000

Rev.	Dato:	Revisjonen omhandler:	Godkjent:

Ringerike kommune
Infrastrukturtiltak Hønefoss sør
Planteplan, Kiss & Ride
Tilbudstegning

RAMBØLL
Rambøll Norge AS
Region Øst
Erik Børeesens allé 7, 3001 Drammen

Oppdragsgiver logo:

Utarbeidet/Dato: ELNS/18.12.2017	Målestokk: 1:100(A3)
Oppdr.Arkiv Nr:	Saksbeh./dato: AMR
Oppdrags nr: 1350022798	Filnavn: TO02_V_C.dwg
Tegn nr: TO02	Rev: