
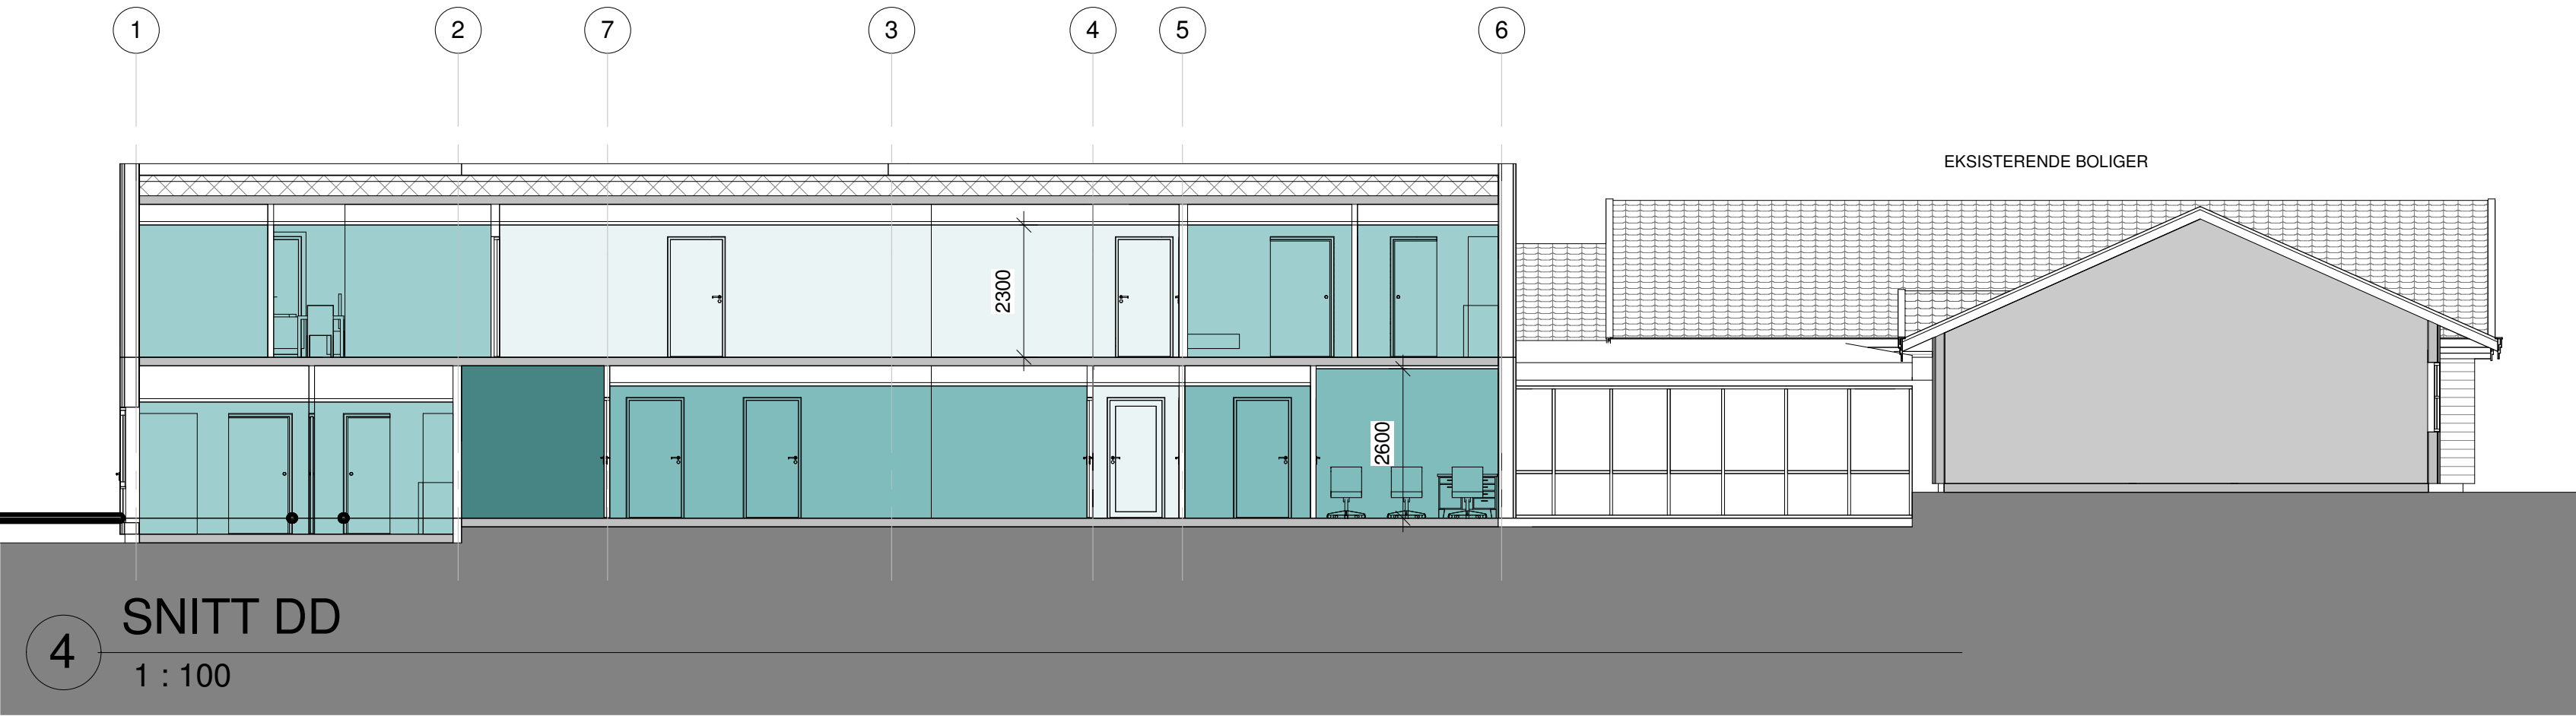
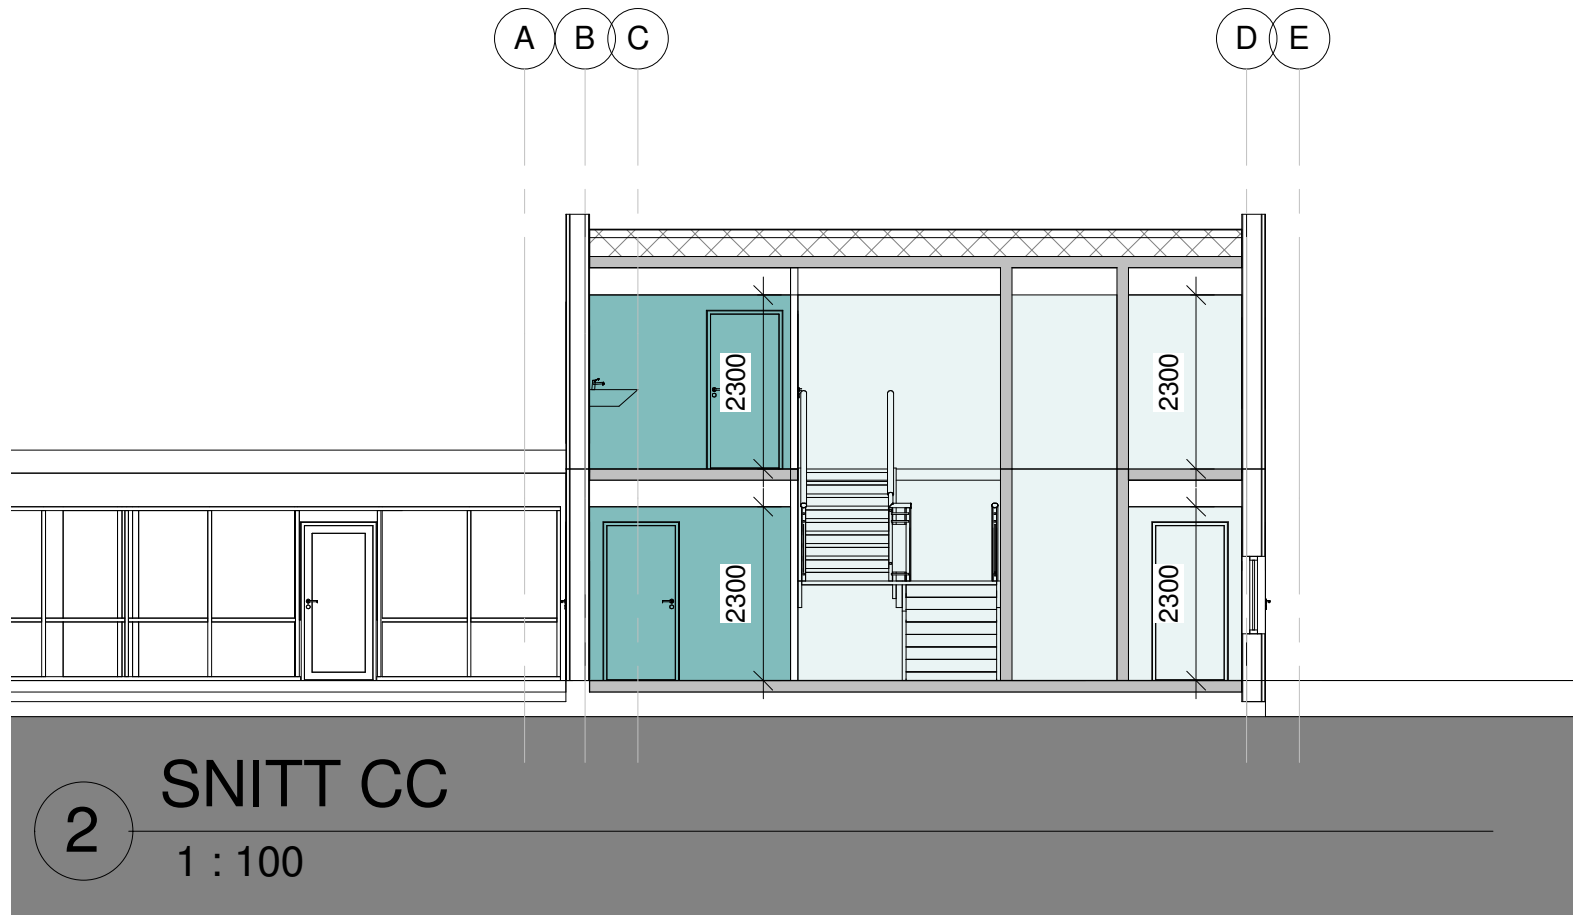
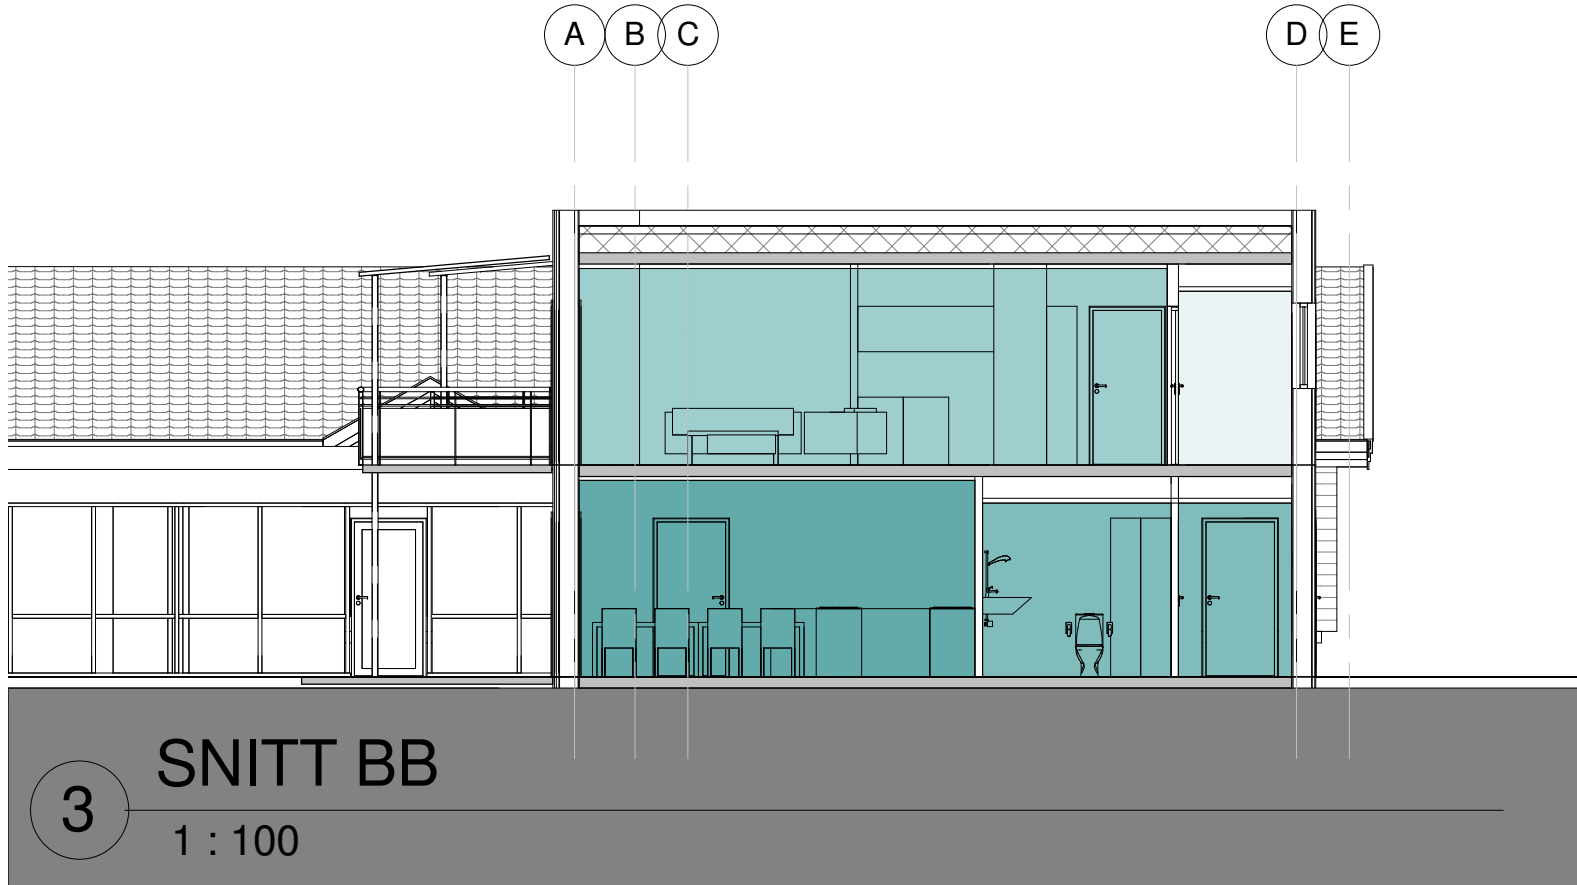


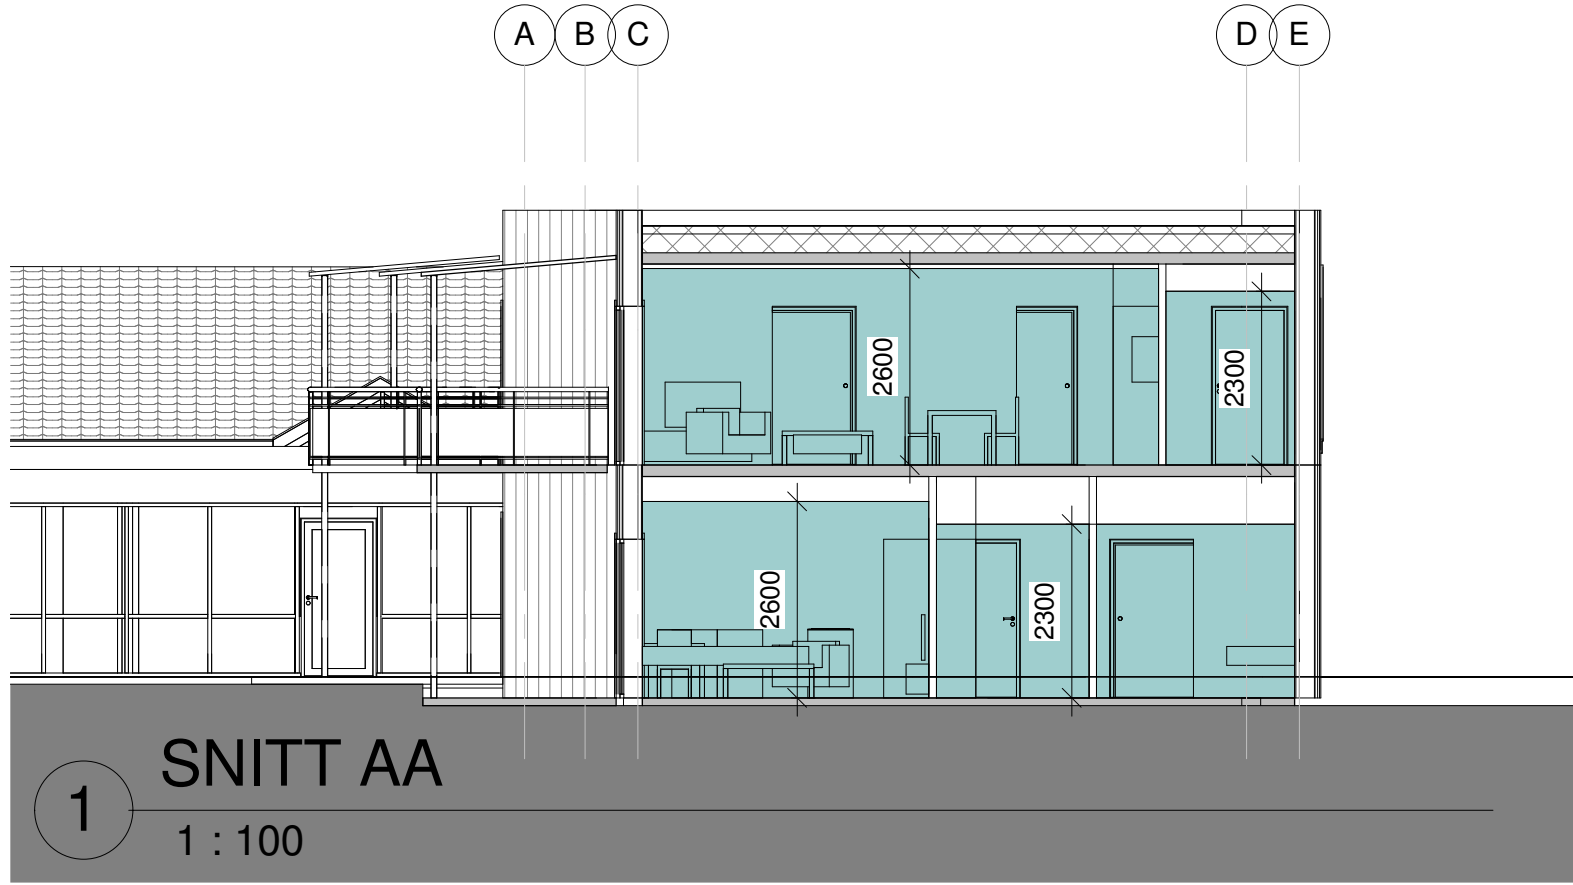

Det eksisterende bygget ligger på to forskjellige høyder. Eksisterende P-plass ligger lavere enn eksisterende bygg. Det nye bygget skal derfor også bygges med to forskjellige høyder. Høydeforskjellene må tas i ramper/korridor der det er mulig. Videre detaljprosjektering vil vise hvor mye dette blir.

Rev	Endring	Utført	Kontr.	Dato
Tegningsnummer:				Prosjektnr.
1368 200				1368

● ARK :	ARK Adresse	E-post	Telefon
○ IARK :	IARK Adresse	E-post	Telefon
○ LARK :	LARK Adresse	E-post	Telefon
○ RIB :	RIB Adresse	E-post	Telefon
○ RIV :	RIV Adresse	E-post	Telefon
○ RIE :	RIE Adresse	E-post	Telefon
○ RIBr :	RIBr Adresse	E-post	Telefon

BIM koordinator			
BIM Koordinator Adresse	E-post	Telefon	

Lokasjons fig.

Prosjekt: **VEKTEN 2**
Gnr 1 / Bnr 5921

Tiltakshaver: **HAMAR KOMMUNE**

STUDIONSW
ARKITEKTUR OG FORKJØPING - WWW.STUDIONSW.NO - POST@STUDIONSW.NO - TORSGT 52, PB 13, 2301 HAMAR - 625 50 400

Fase: TILBUDSTEGNING		Tegnet: MH	Kontrollert: SS
Prosjekt nr: 1368	Dato: 20.12.17	Målestokk: 1:100	Format: A2

SNITT

Tegningsnummer:		Rev.
1368 200		