


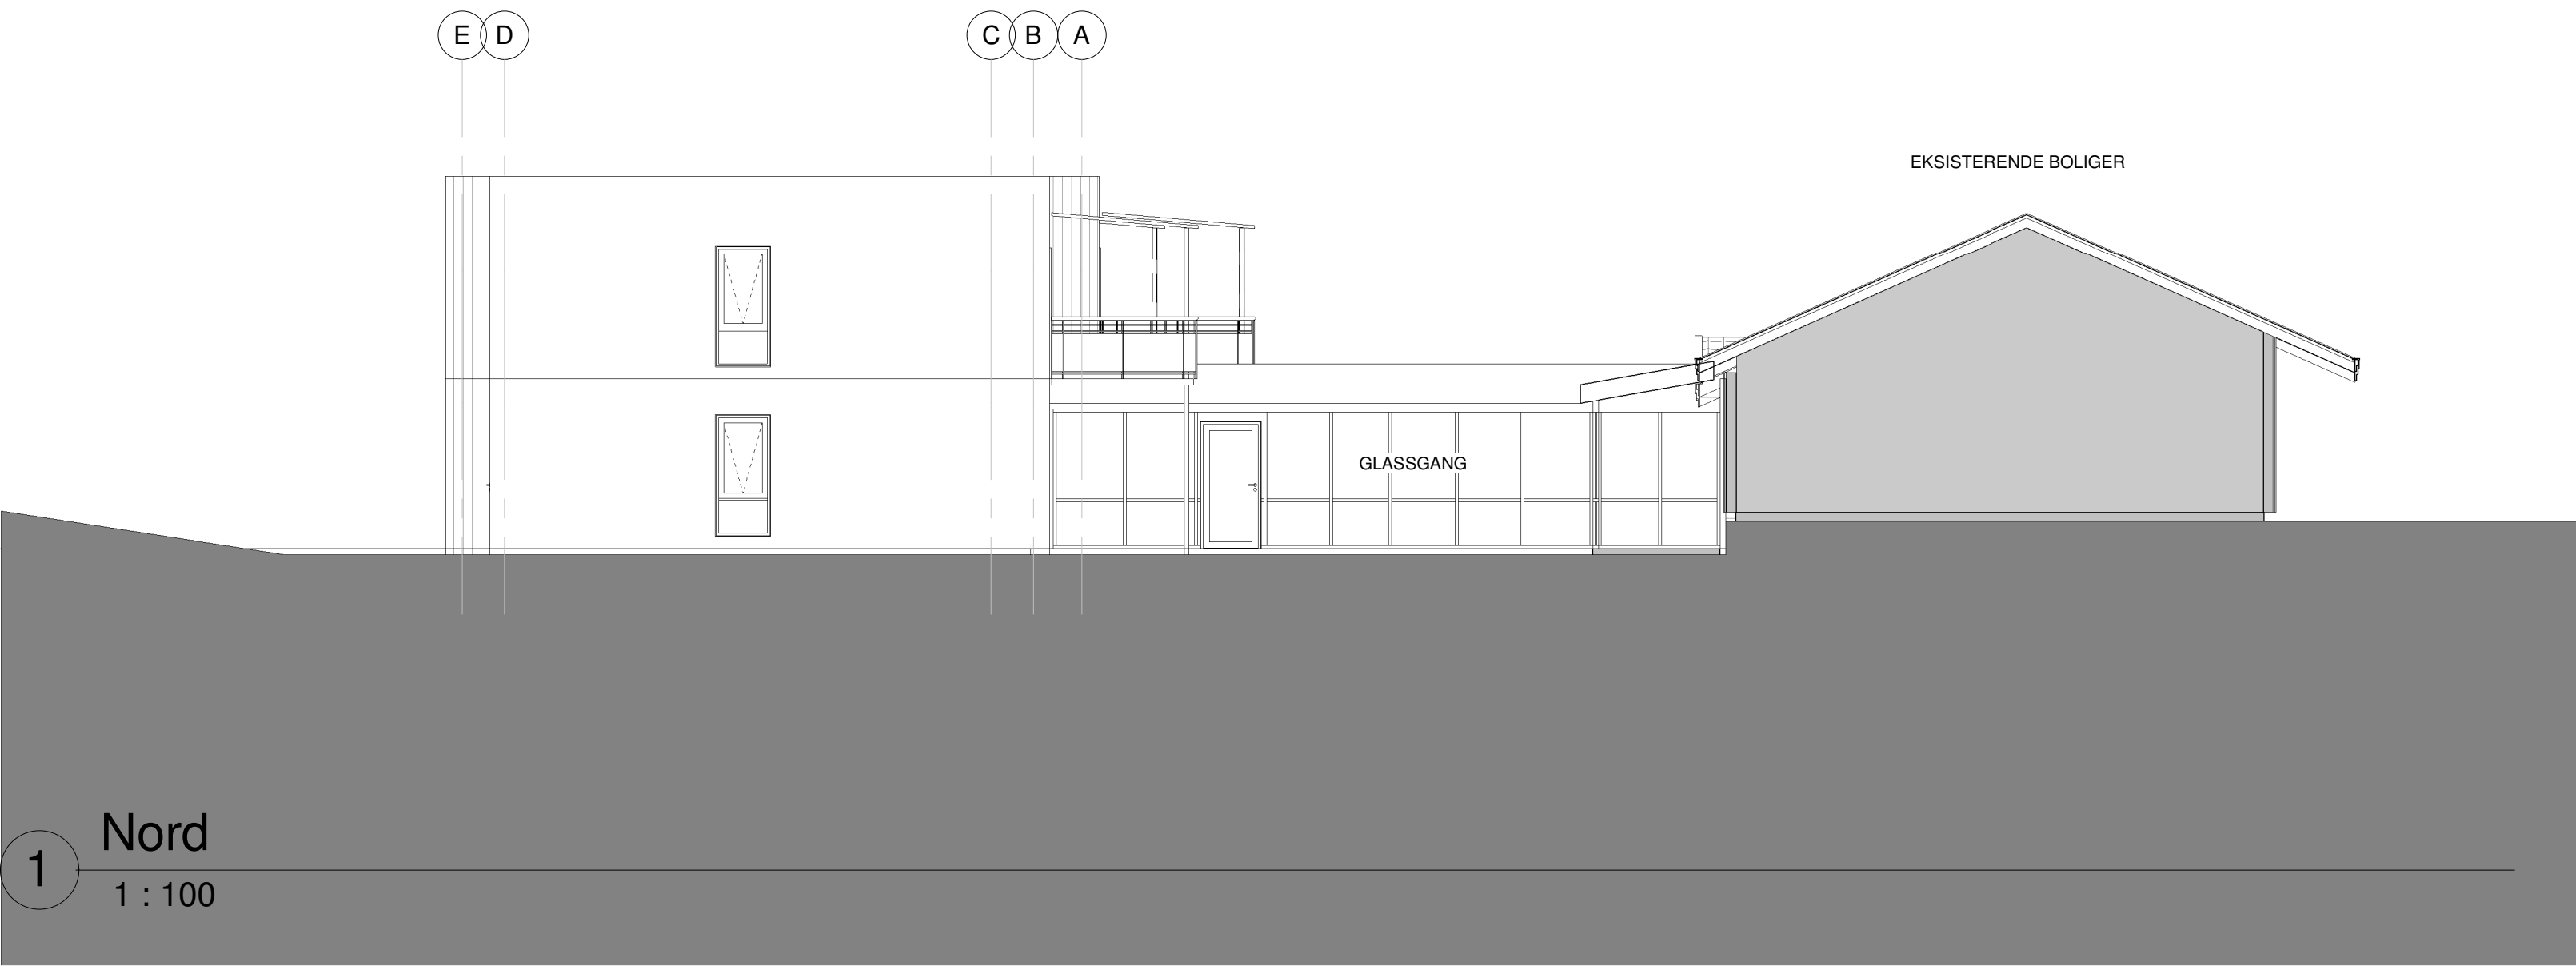

Rev	Endring	Utført	Kontr.	Dato
Tegningsnummer:			Prosjektnr.	
1368 310			1368	
ARK :	ARK Adresse	E-post	Telefon	
IARK :	IARK Adresse	E-post	Telefon	
LARK :	LARK Adresse	E-post	Telefon	
RIB :	RIB Adresse	E-post	Telefon	
RIV :	RIV Adresse	E-post	Telefon	
RIE :	RIE Adresse	E-post	Telefon	
RiBr :	RiBr Adresse	E-post	Telefon	
BIM koordinator				
BIM Koordinator Adresse		E-post	Telefon	
Lokasjons fig.				