


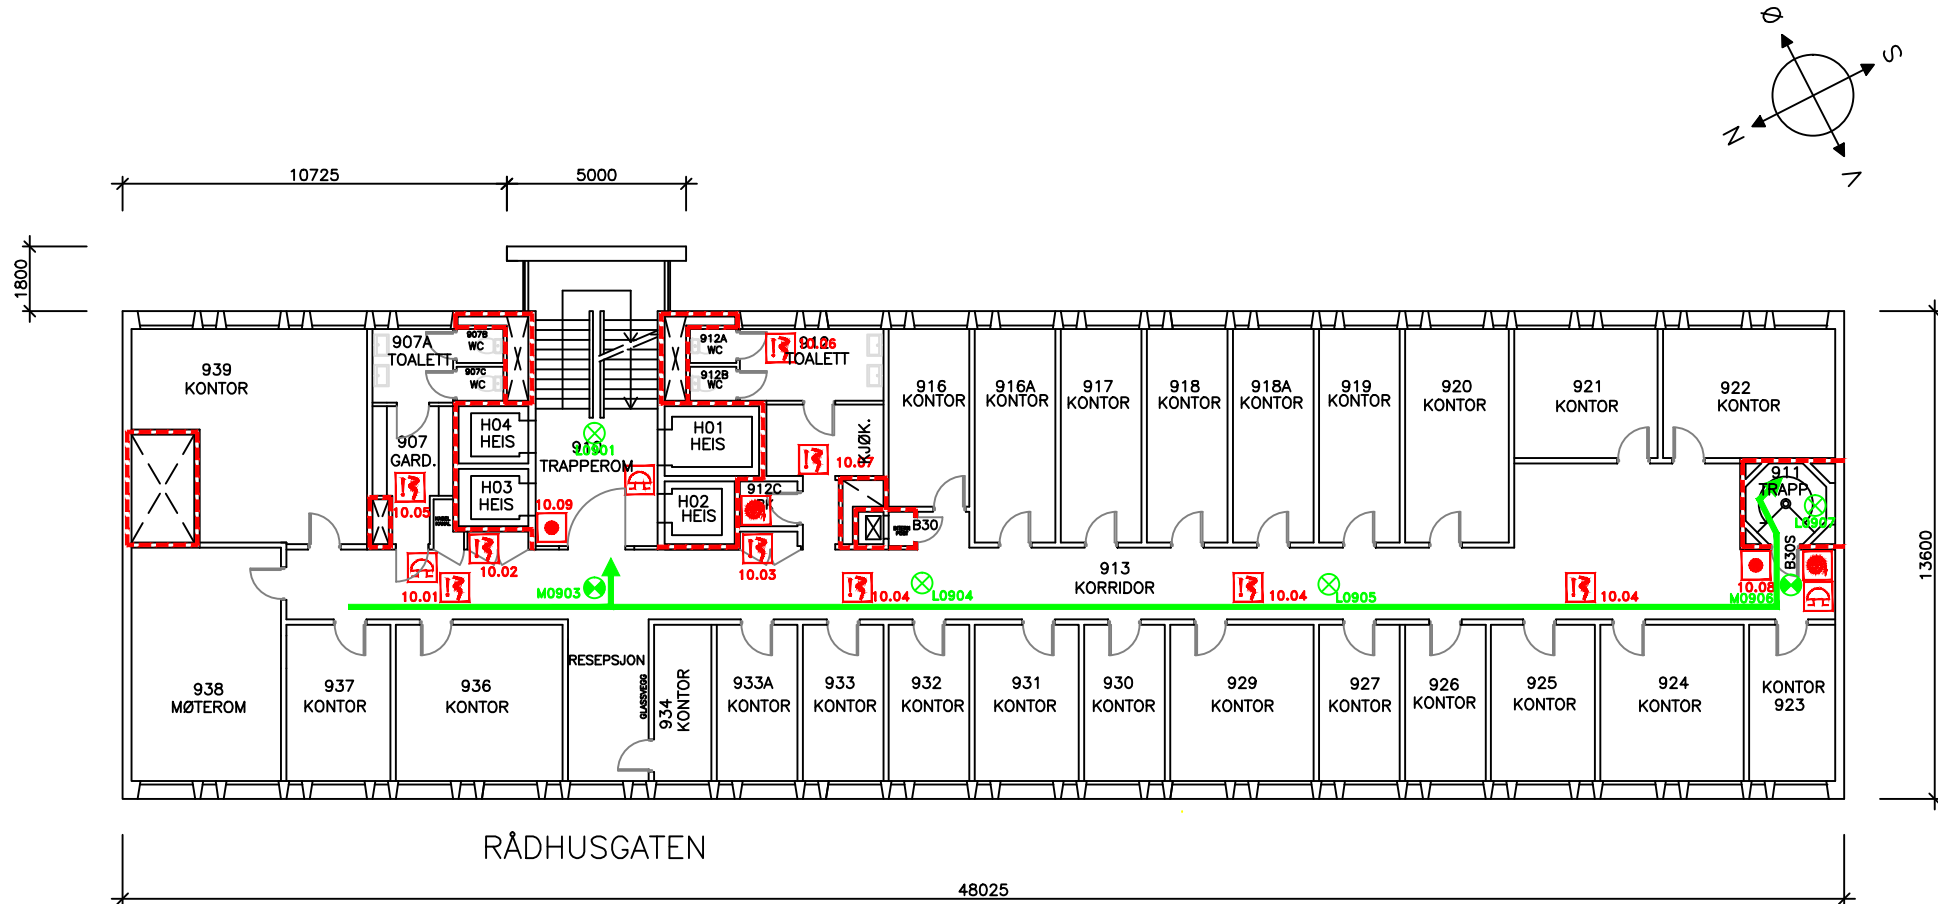

ANTALL LYS:
LEDELYS: 4
UTGANGSMARKERINGSLYS: 2

TEGNFORKLARING:

	MANUELL BRANNMELDER		BRANNSLANGE
	HYDRANTER, KUMMER, UTENDØRS		ALARMKLOKKE
	LEDELYS-SENTR./DESENTR.		NØDLYS/LEDELYS/UTGANGSMARK.
	BRANNCELLE		RØYKDETEKTOR
	UTGANG/RØNNINGSVEI		BRANNVEGG

BRANNDOKUMENTASJONSPLAN

NB! ALLE VEGGER MERKET MED RØD FARGE HAR BRANNBEGRENSENDE FUNKSJON. DISSE VEGGENE MÅ VÆRE TETTE! ALLE HULL MÅ TETTES FORSKRIFTMESSIG!

NB! ALLE ENDRINGER RETTES PÅ BRANNDOKUMENTASJONSPLANEN.

BERGEN RÅDHUS

PLAN 9. ETASJE	REV: 20.10.09	SIGN. UBJ
	MÅL 1:100	
	BERGEN KOMMUNE FINANS, KULTUR OG NÆRING Bergen kommunale bygg	TEGN.NR. 0109 VER. 3 INST.NR. 1102

