


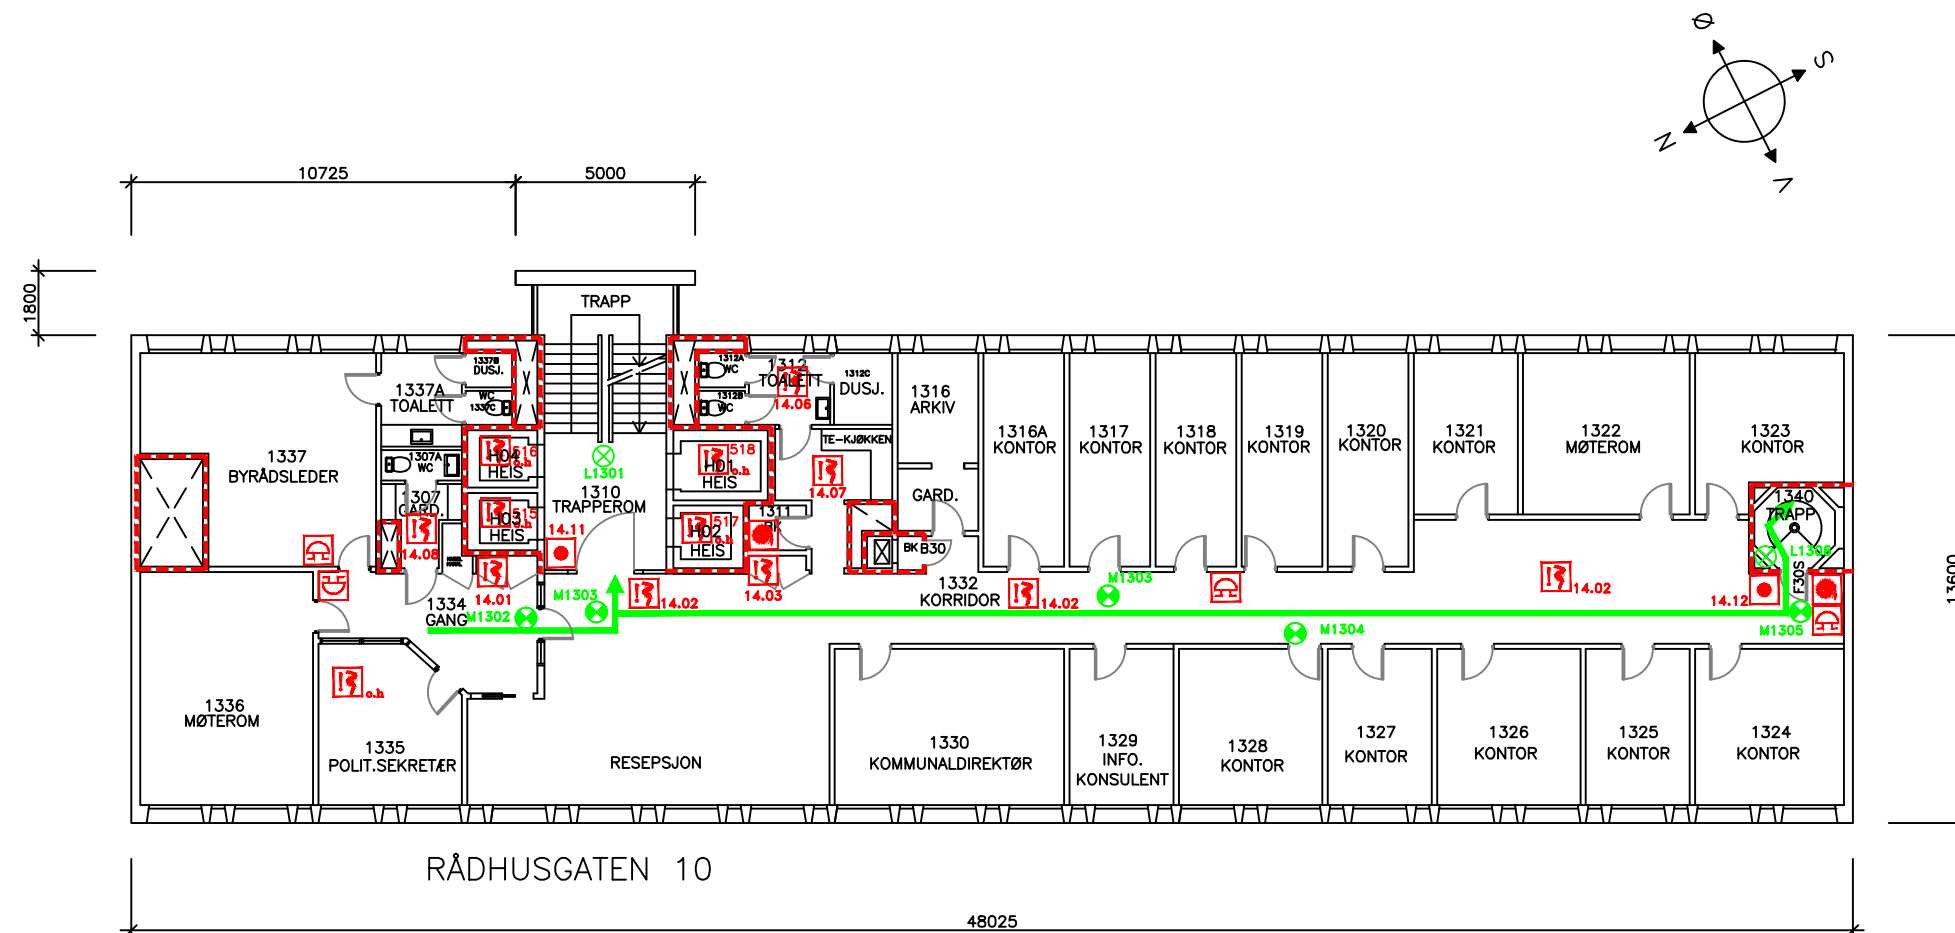

ANTALL LYS:
LEDELYS: 2
UTGANGSMARKERINGSLYS: 5

TEGNFORKLARING:

	MANUELL BRANNMELDER		BRANNSLANGE
	VARMEDETEKTOR		HYDRANTER, KUMMER, UTENDØRS
	LEDELYS-SENTR./DESENTR.		RØYKDETEKTOR OVER HIMLING
	RØYKDETEKTOR		NØDLYS/LEDELYS/UTGANGSMARK.
	BRANNCELLE		ALARMKLOKKE
	UTGANG/RØMNINGSGEI		BRANNVEGG

BRANDOKUMENTASJONSPLAN

NB! ALLE VEGGER MERKET MED RØD FARGE
HAR BRANNBEGRENSENDE FUNKSJON.
DISSE VEGGENE MÅ VÆRE TETTE!
ALLE HULL MÅ TETTES FORSKRIFTMESSIG!

**NB! ALLE ENDRINGER RETTES
PÅ BRANNDOKUMENTASJONSPLANEN.**

BERGEN RÅDHUS

PLAN 13. ETASJE

REV:	20.10.09	SIGN.	UBJ
------	----------	-------	-----

MA	1:100
----	-------

	TEGN.NR.
--	----------

0113

G		
	INST.NR.	1102



BERGEN KOMMUNE
FINANS, KULTUR OG NÆRING
Bergen kommunale bygg