


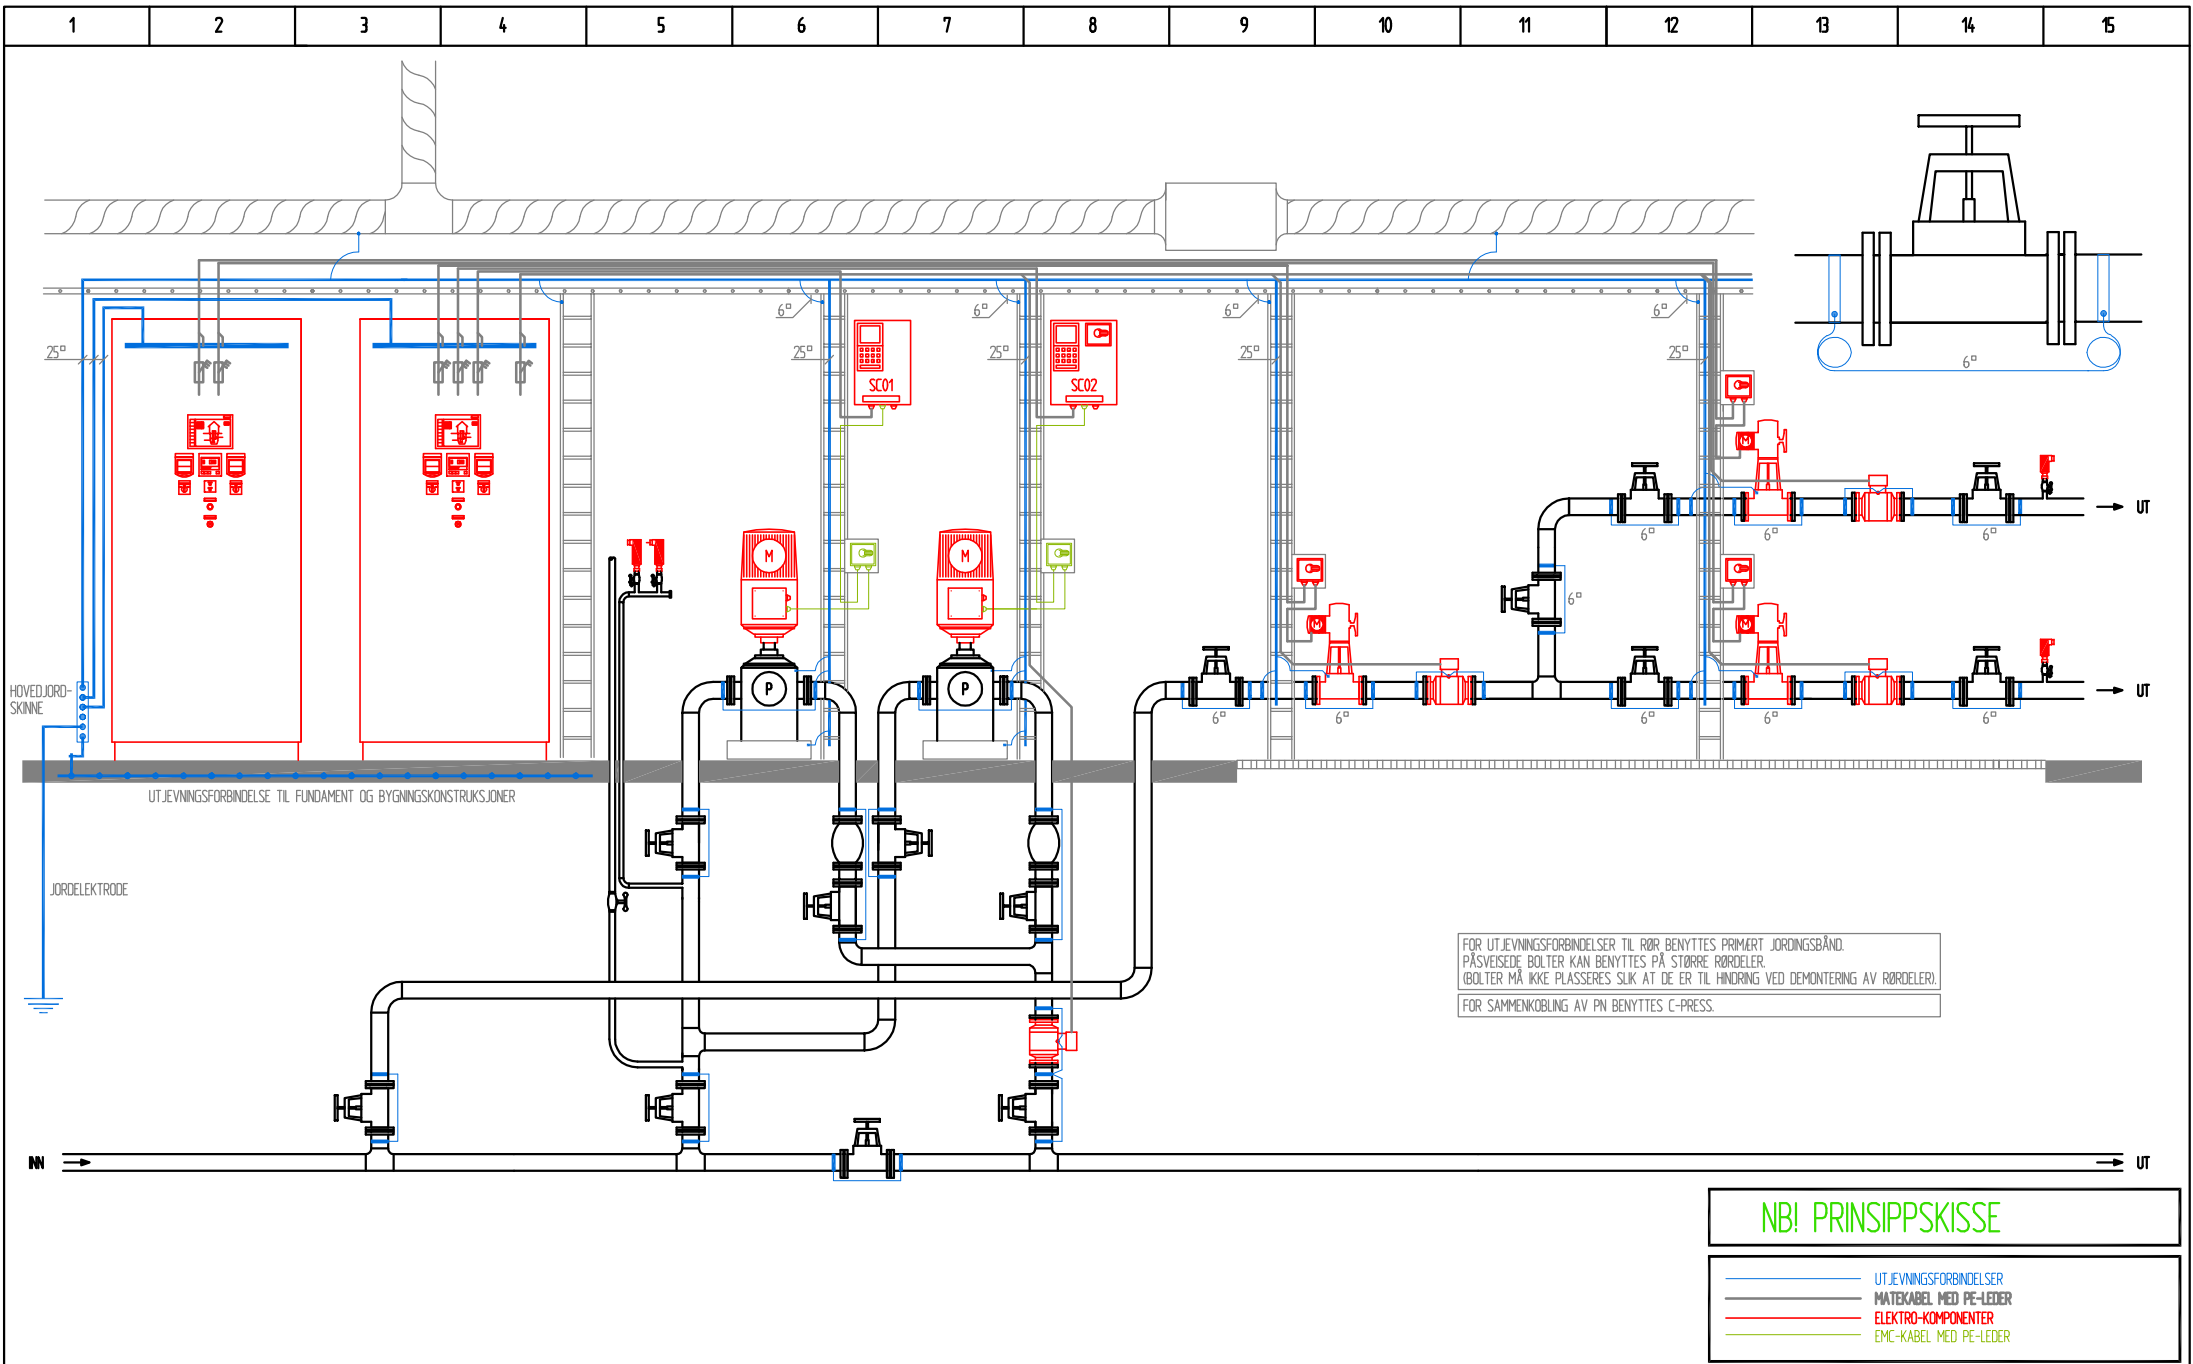

NB! PRINSIPPSKISSE

- UTJEVNINGSFORBINDELSER
- MATEKABEL MED PE-LEDER
- ELEKTRO-KOMPONENTER
- EMC-KABEL MED PE-LEDER

COWI

Kobberslagerstredet 2
1601 FREDRIKSTAD
Telefon: 02694



Dato	08.01.18				
Tegnet av	HMKE				
Konstr.	HMKE				
Saksbeh.	KALN				
Sidemannk.	TORN	Rev.	Dato	Angående	

RINGERIKE KOMMUNE
**PRINSIPPSKISSE JORDING/
UTJEVNINGSFORBINDELSER**

Oppdrag og anleggsnr.

A053905

Tegnr.

IN05

Blad

Nbl.

Rev.