



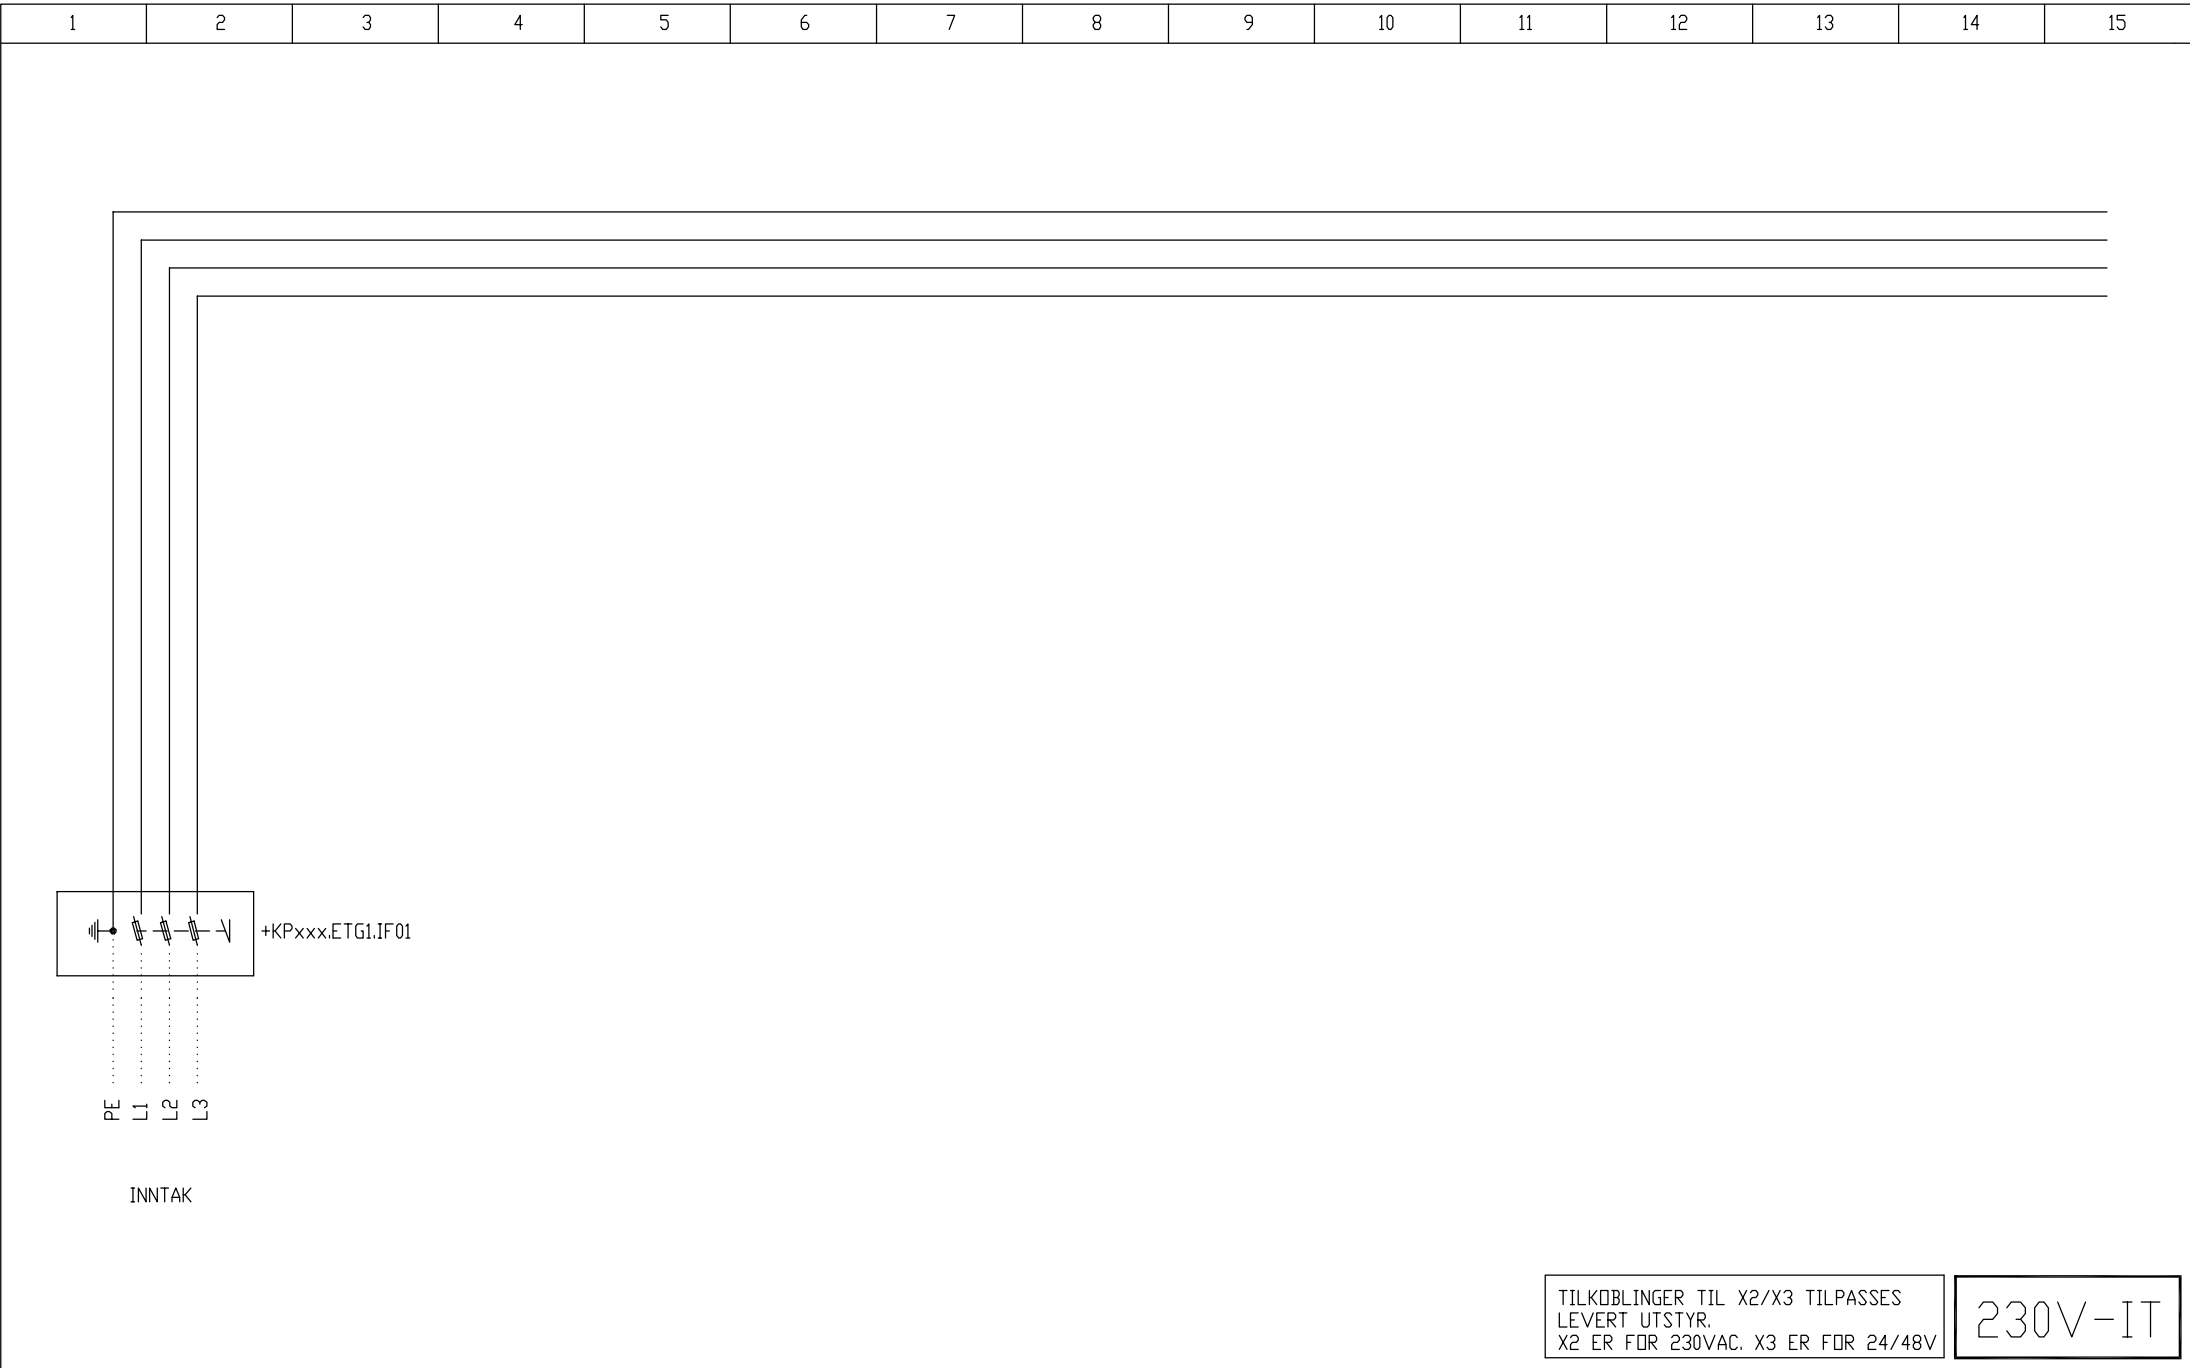

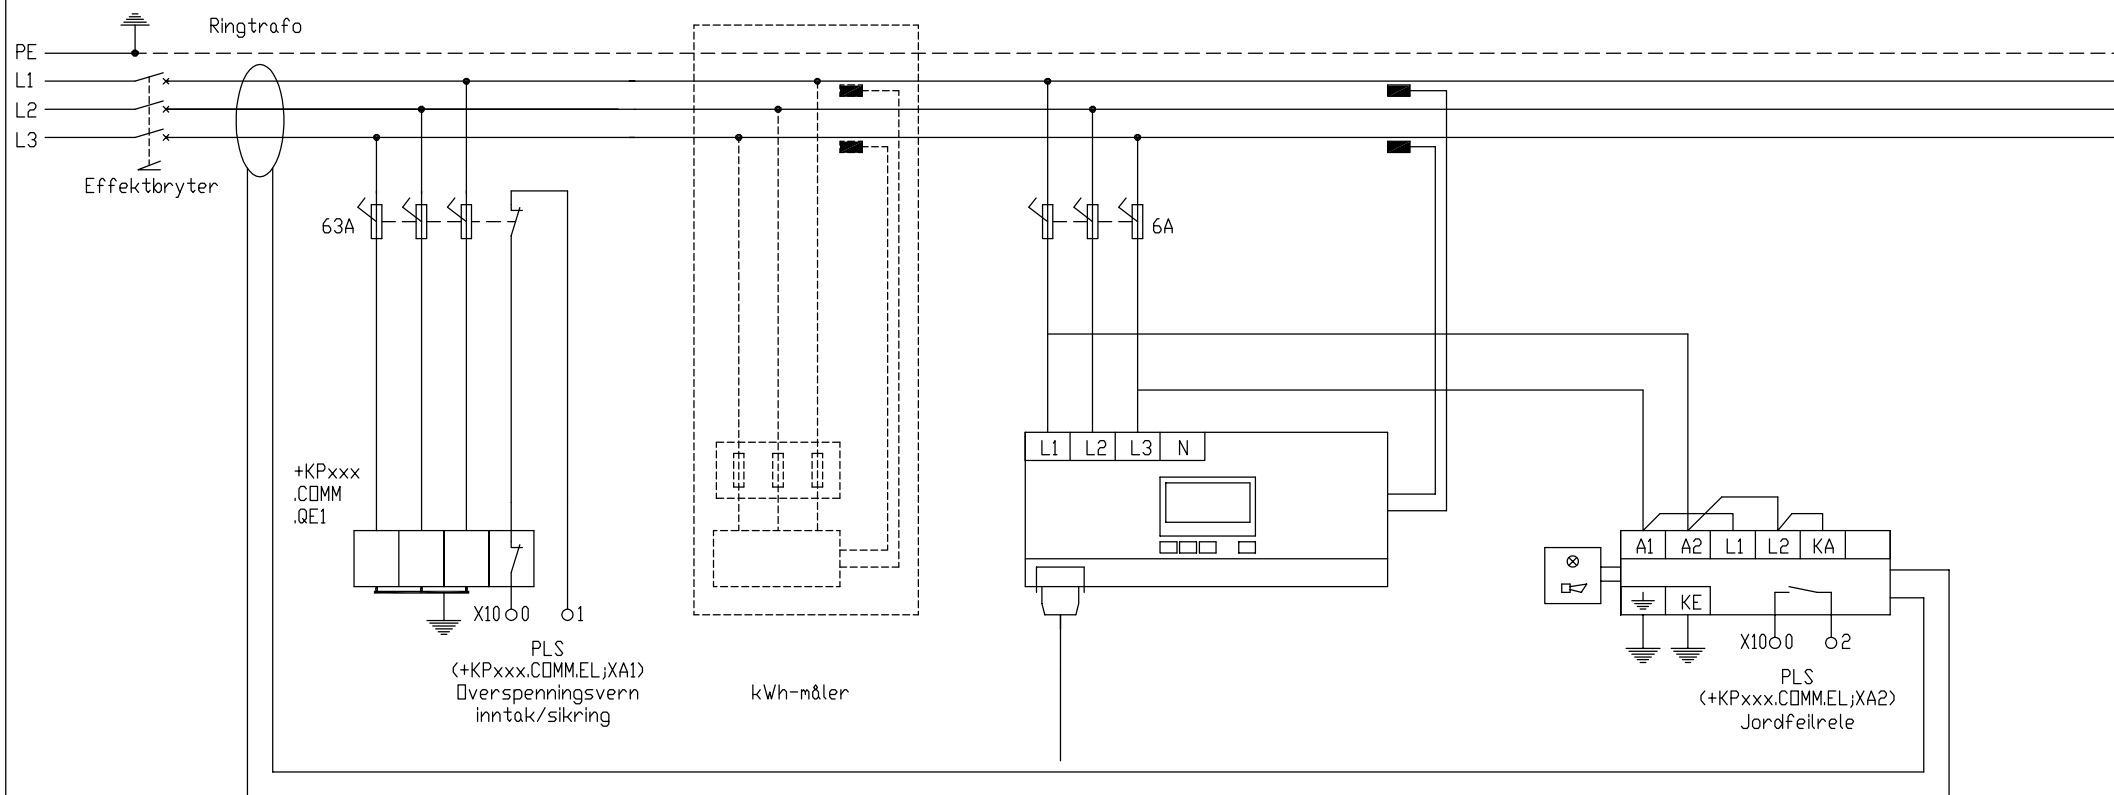


VED OVERBELASTNINGSVERN $\leq 63A$
BENYTTES DIREKTEMÅLING OG VERN
FORAN OVERSPENNINGSVERNET UTGÅR

PROFINET TIL
+KBxxx.SR01.MD1

TILKOBLINGER TIL X2/X3 TILPASSES
LEVERT UTSTYR.
X2 ER FOR 230VAC. X3 ER FOR 24/48V

230V-IT

1	2	3	4	5	6	7	8	9	10	11	12	13	14	15
---	---	---	---	---	---	---	---	---	----	----	----	----	----	----

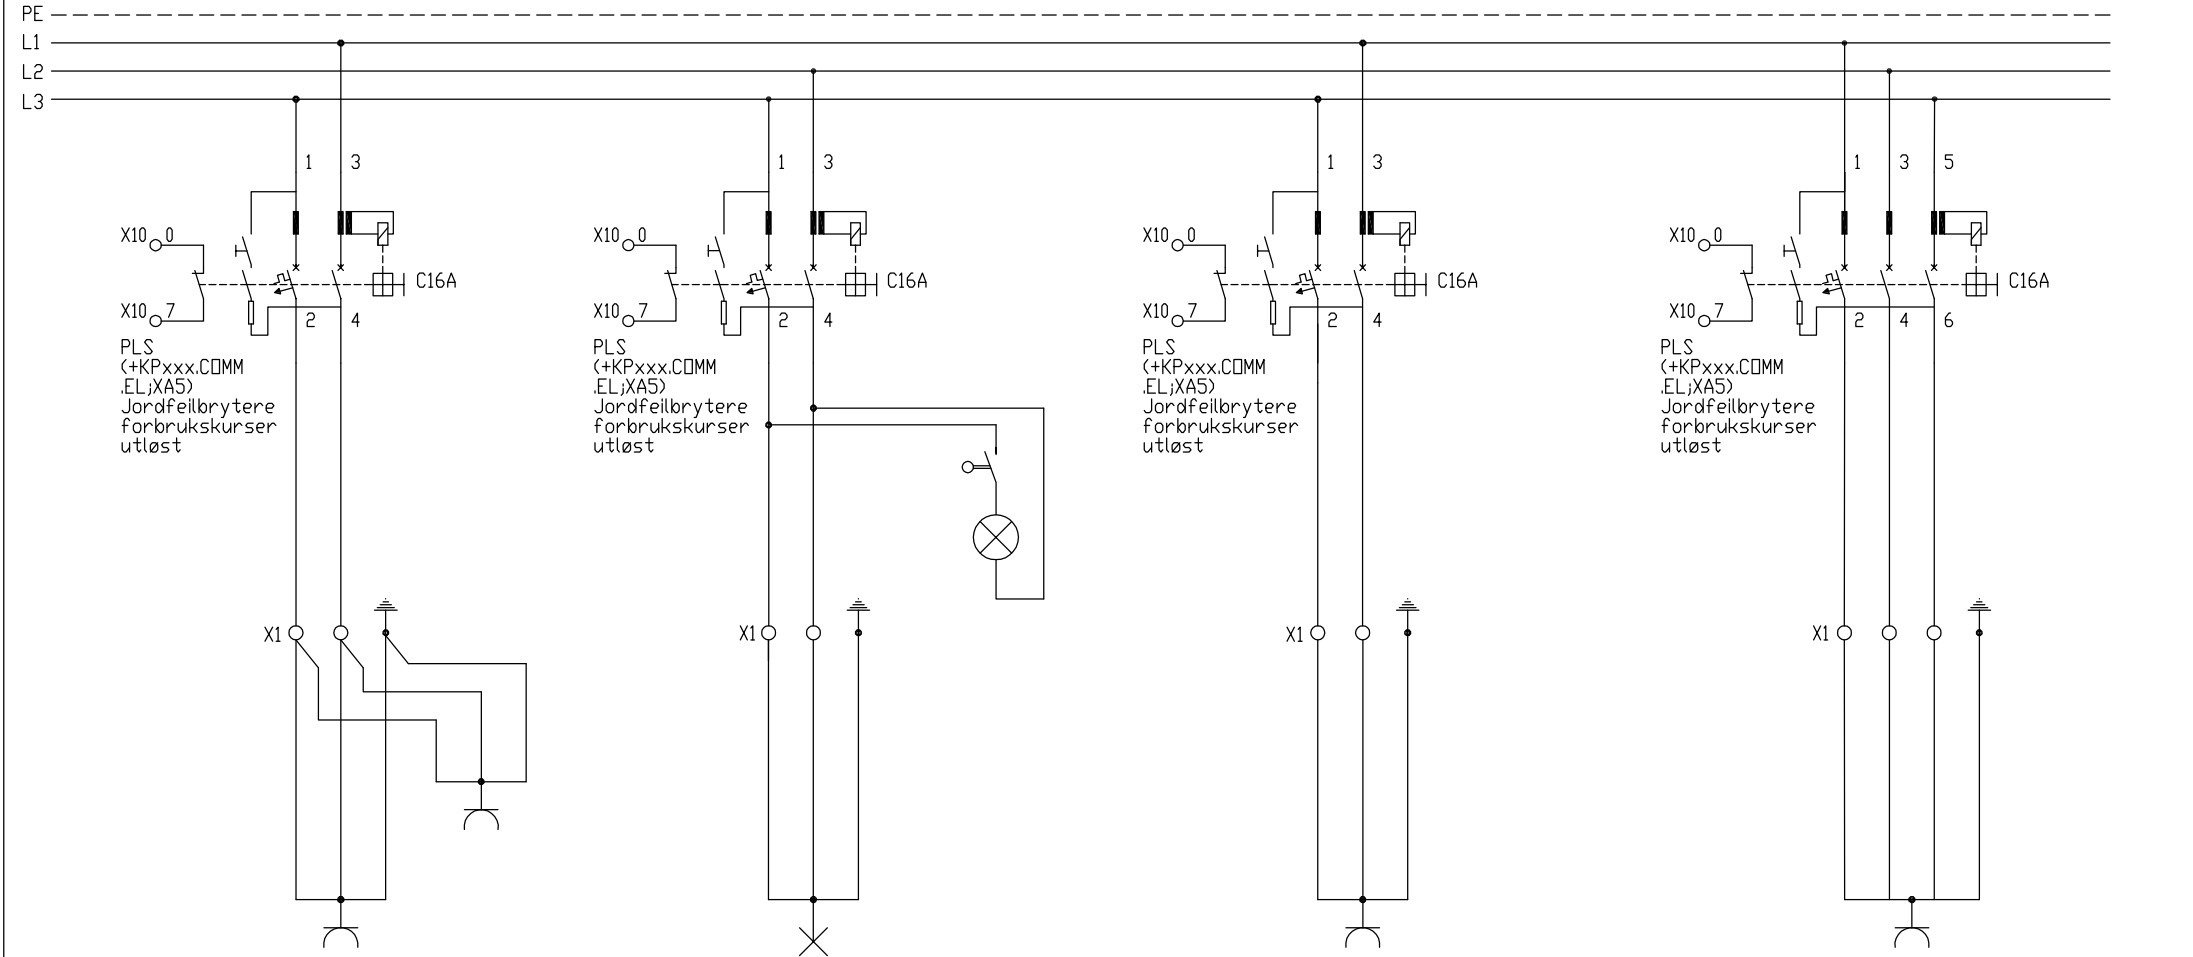

STIKK, 2/16A
I STASJØN

STIKK, 2/16A
I AUTOMATIKK-
SKAP AVLØP

LYS
I STASJØN

BELYSNING MED
DØRBRYTER I
AUTOMATIKKSKAP

STIKKONTAKTUTTAK
FOR BRUTT VANNspeil

STIKK, 3/16A
FOR TALJE

TILKOBLINGER TIL X2/X3 TILPASSER
LEVERT UTSTYR.
X2 ER FOR 230VAC. X3 ER FOR 24/48V

230V-IT

COWI


Kobberslagerstredet 2
1601 FREDRIKSTAD
Telefon: 02694

Dato	08.01.18				
Tegnet av	HMKE				
Konstr.	HMKE				
Saksbeh.	RBFA				
Sidemannk.	TORN	Rev.	Dato	Angående	

RINGERIKE KOMMUNE
TYPISK AVLØPSPUMPESTASJØN
+ KPxxx
HOVEDSTRØMSKJEMA
ELEKTRISKE ANLEGG

Oppdrag og anleggsnr.	Blad 5
A053905	N.bl. 6
Tegn.nr.	Rev.
I01	

1	2	3	4	5	6	7	8	9	10	11	12	13	14	15
---	---	---	---	---	---	---	---	---	----	----	----	----	----	----

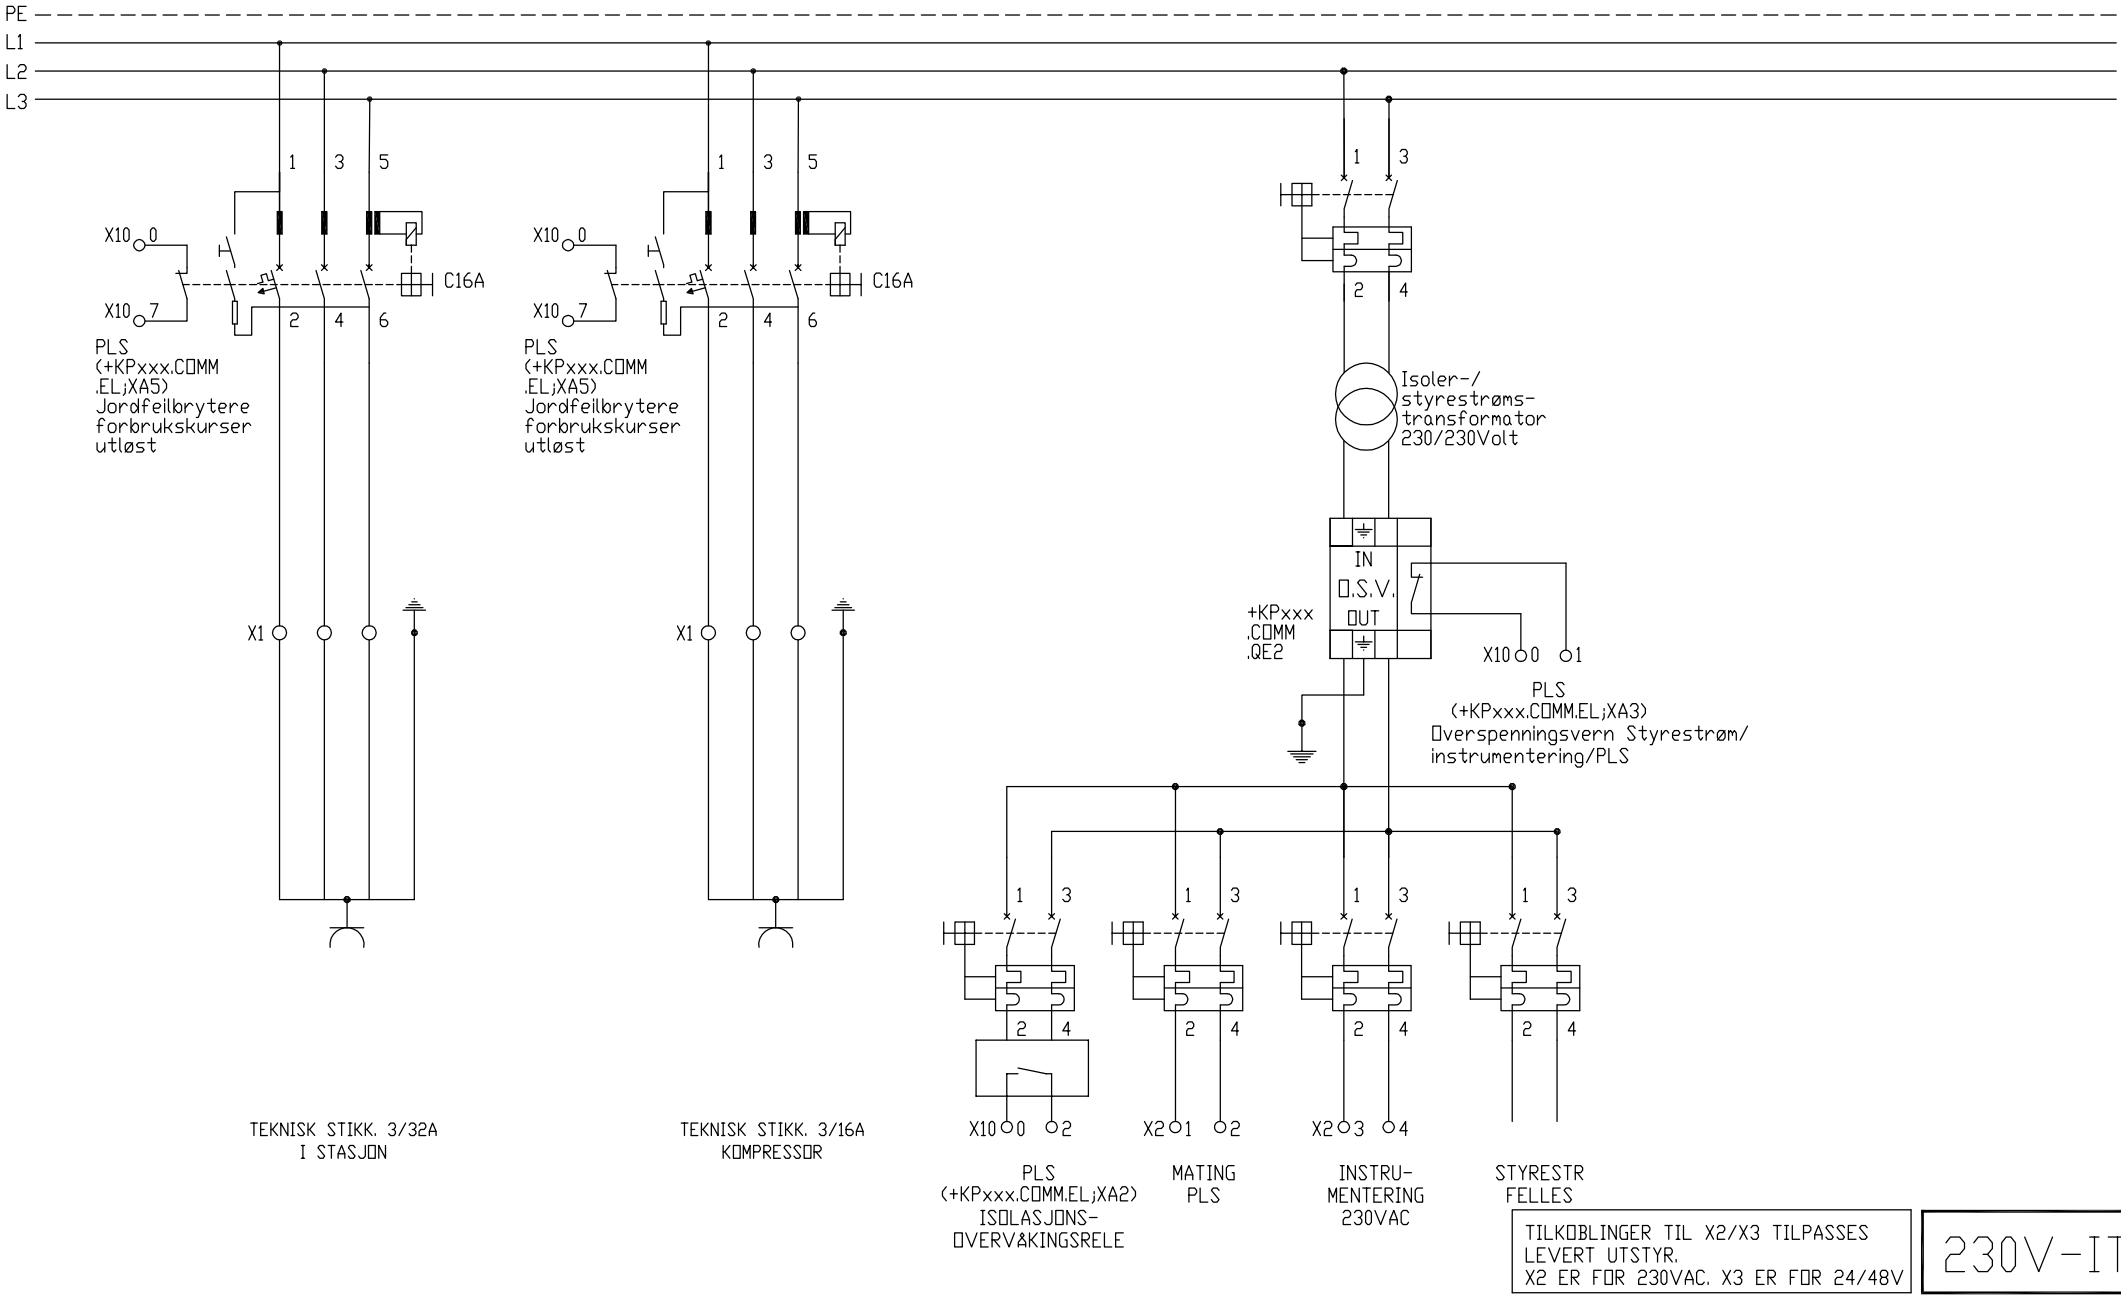

COWI Kobberslagerstredet 2 1601 FREDRIKSTAD Telefon: 02694 RIF	Dato		08.01.18				RINGERIKE KOMMUNE TYPISK AVLØSPUMPESTASJON + KPxxx HOVEDSTRØMSKJEMA ELEKTRISKE ANLEGG	Oppdrag og anleggsnr.		Blad 6	
	Tegnet av		HMKE					A053905		N.bl. -	
	Konstr.		HMKE					Tegn.nr. I01		Rev.	
	Saksbeh.		RBFA								
	Sidemannk.		TORN	Rev.	Dato	Angående					