

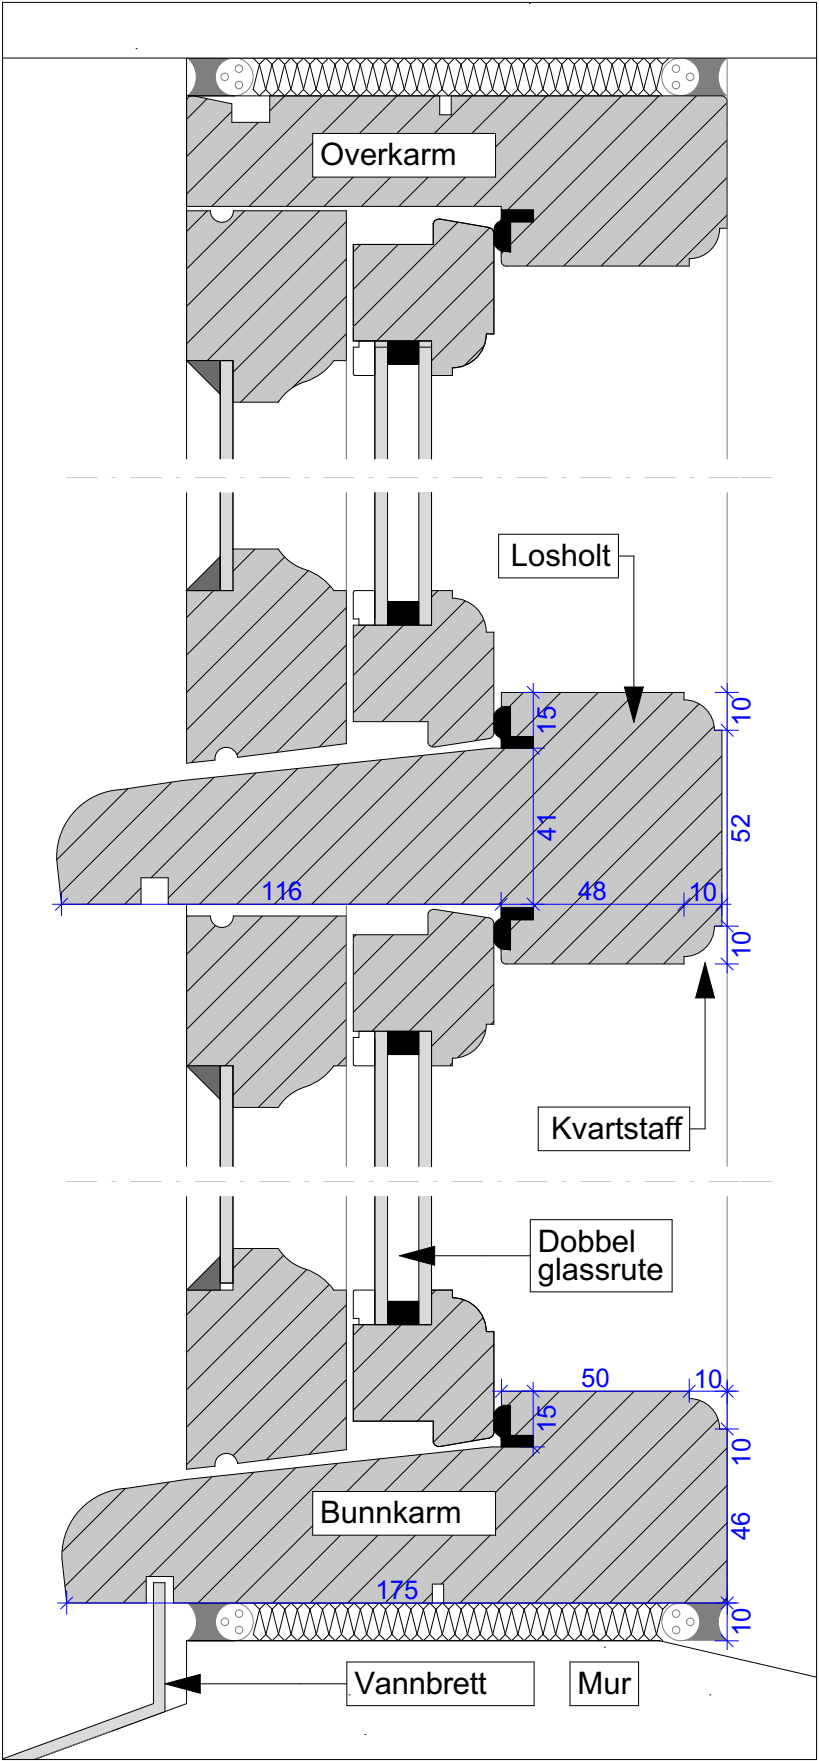


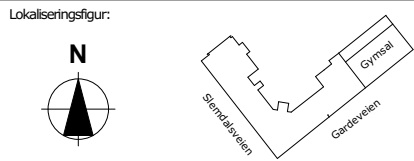

Detaljer nye vindu med koblet ramme:

Valgt løsning er basert på et prinsipp hvor ytre ramme og sprosser utformes mest mulig likt opprinnelig ramme, og hvor koblet innvendig ramme holdes nøytral med en enkel kvartstaffprofil. Midtpost utformes med samme profilering som opprinnelig situasjon.

Vinduer utformes med hengsler og hjørnebeslag som opprinnelig. Se tegning A50-02.

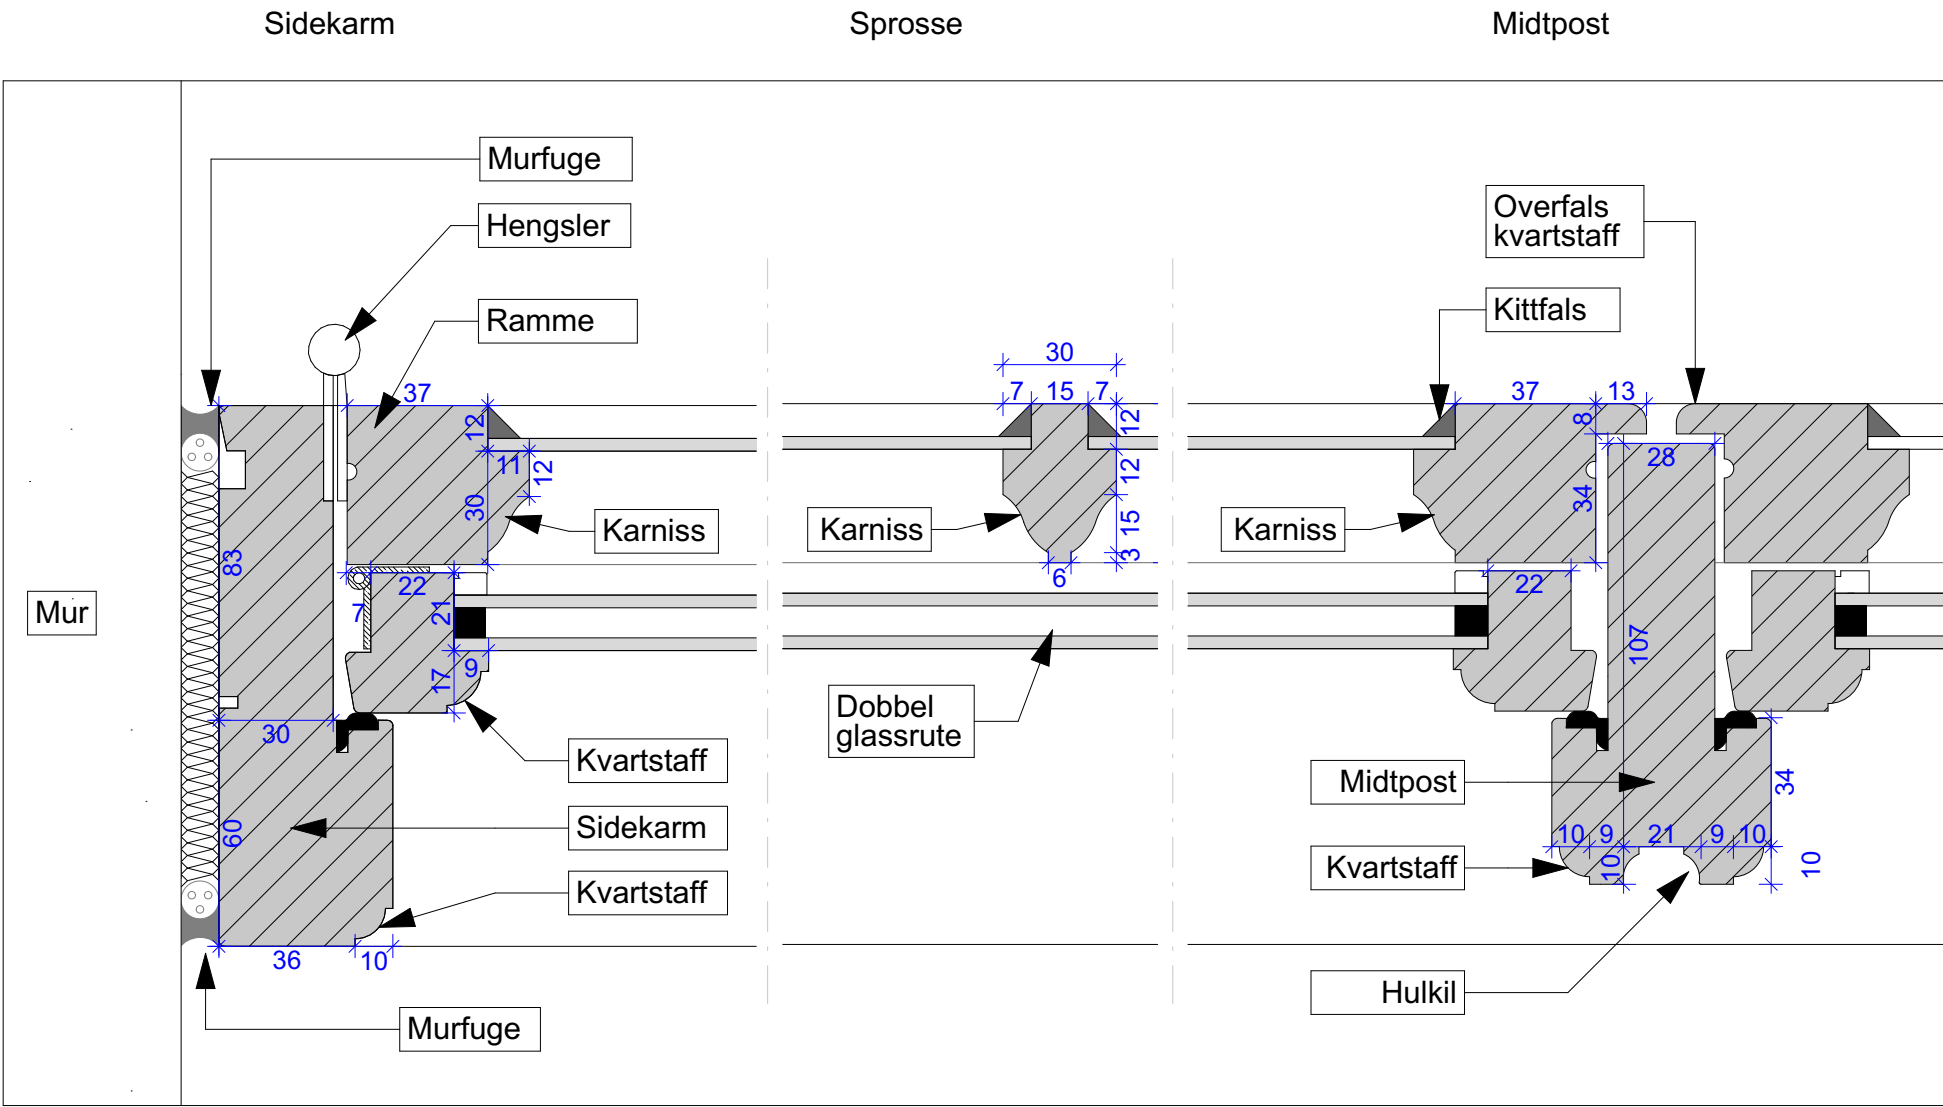

Prosj.nr.: 2017 037	Saksnr.: ###	Gnr./Bnr.: 38/8
Tiltakshaver: Statsbygg Biskop Gunnerus gate 6		
ENERHAUGEN ARKITEKTONTOR		
Trondheimsveien 100 Tlf: 22 80 63 70 E-post: post@enerhaugen.com www.enerhaugen.com		

Sign. EB	Saksbh. LG	Kontr.
Prosjekt/ Adresse: Politi høgskolen Slemdalsveien 5 Oslo 0369		

Index	Dato	Beskrivelse	Sign.	Kontr.

Fase: Forprosjekt	Fag: ARK	Målestokk: 1:2	Ark: A3
Tegning: Detaljer V-03. Koblet ramme		Dato: 11.08.2017	Rev.:
Tegningsnr.: A50-04			