

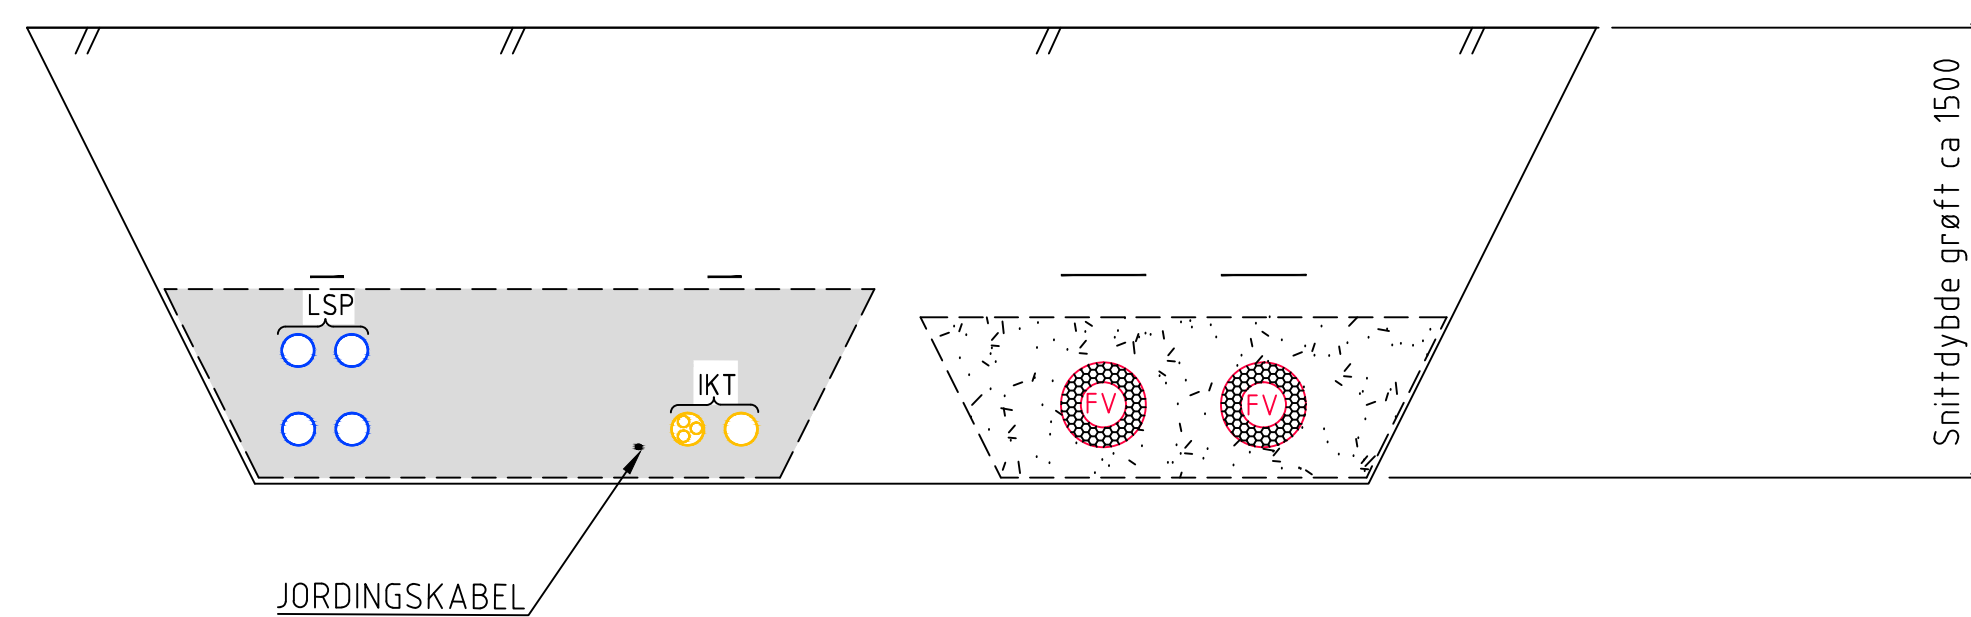


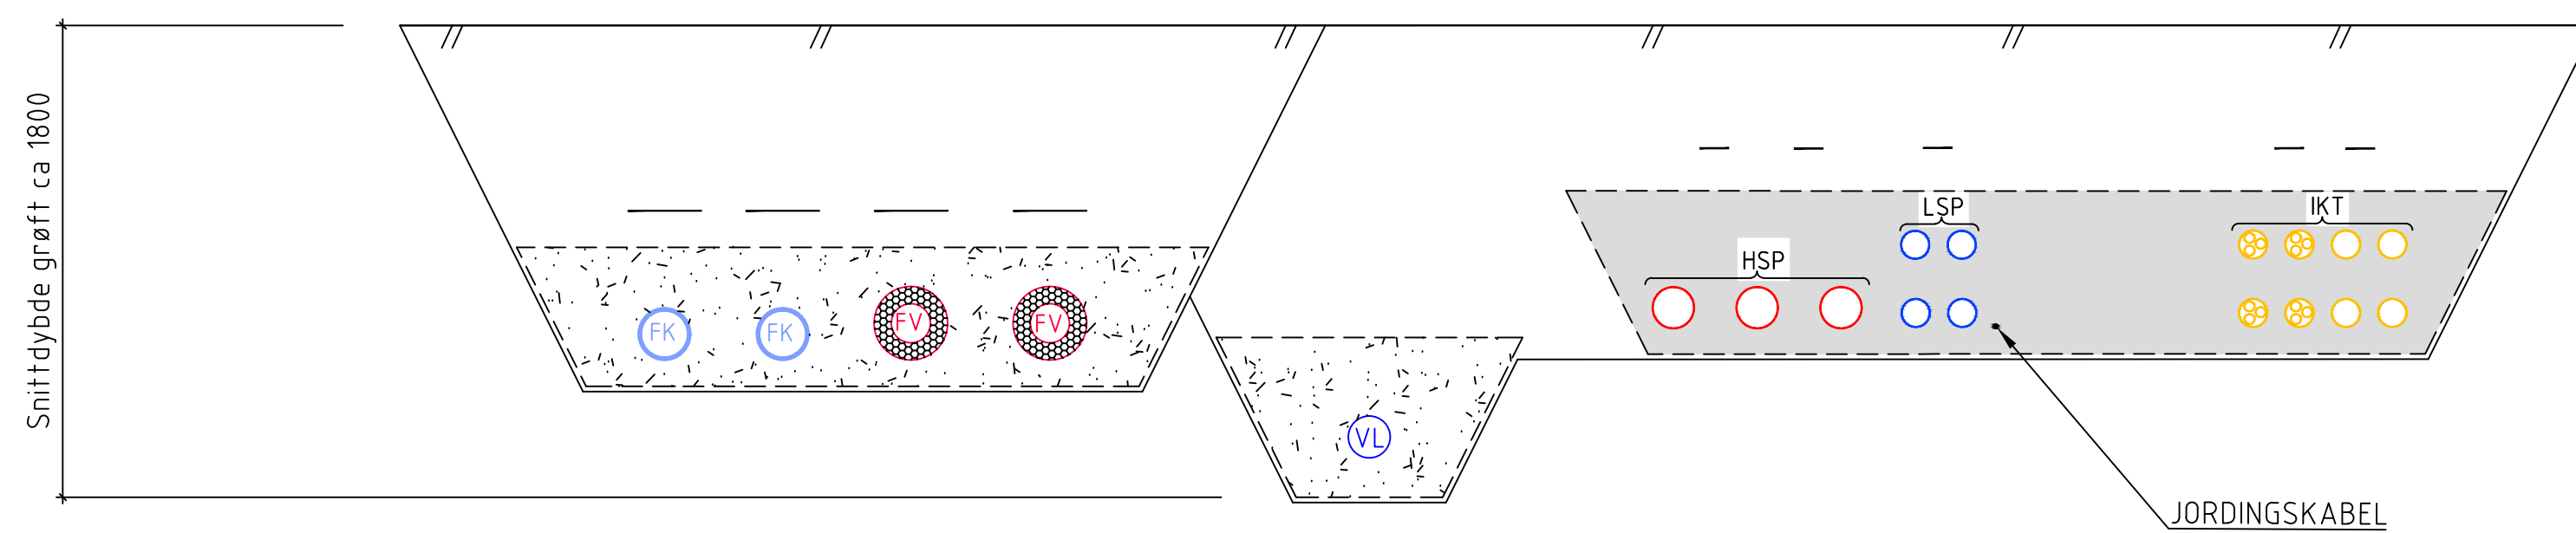

UNNTATT OFFENTLIGHET
jf. offentleglova §13 og §21

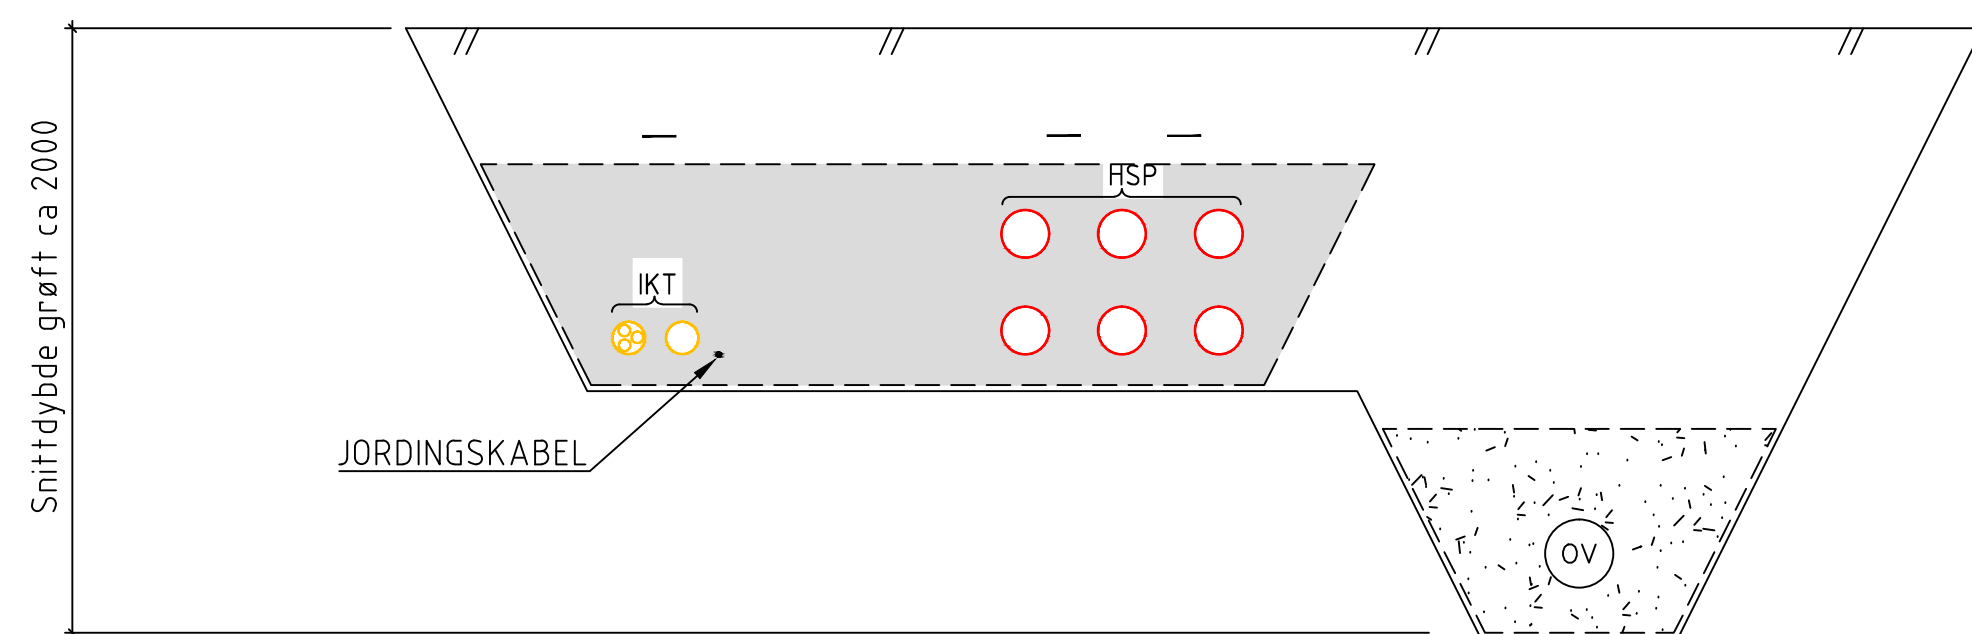

ANLEGG: ØRLAND - HOVEDFLYSTASJON / AIR STATION
KAMPFLYBASE / F-35 JSF BASE
FORNYELSE EKSISTERENDE INFRASTRUKTUR

TEGNINGSTATUS:
TILBUDSGRUNNLAG

TEGNFORKLARING

-----	Fiberduk kl. 3		FV/FK
-	Kabelmerkebånd		Vannledning
—	Varselnett		LS-rør
•	Jordingskabel		Sub/ren IKT-rør
	Omfylling VA/FV-FKJ		
	Omfylling EL/IKT		
==	Ferdig terreng/flate		

MERKNAD

Kabelrør støpes inn ved føring under harde flater.

Alle rørføringer skal ligge under traubunn.

E	I	TILBUDSTEGNING				15.01.2018	GS	NS	
REV.	REV.		DESCRIPTION			REV. D.	SIGN.	CON	
IN.	NF.								

KOORDINATSYSTEM: EUREF89 NTM SONE 9
 HØYDEDATUM: NN1954

HØYDE DATUM: NN1954

UNNTATT OFFENTLIGHET
jf. offentleglova §13 og §21



NORWEGIAN DEFENCE ESTATE AGENCY

Prosjekterende:  ALM DESIGN CONSULTANTS	Målestokk 1:25(A1)/1:50(A3)
	Arkiv nummer Kontrakt nr.

Tegningen gjelder: ØRLAND - HOVEDFLYSTASJON / AIR STATION KAMPFLYBASE / F-35 JSF BASE	Dato 15.01.2018	Godkjent POS
	Sign. GS	Kontroll NS

KAMPFLY BASE / F-33 JSP BASE FORNYELSE EKSISTERENDE INFRASTRUKTUR OPERATIVT OMRÅDE - VEST - DEL 1 PRINSIPP GRØFTESNITT 19-21	CS Anleggsnummer	NS
	Erstn.for index	Erstn.for nr

Etabl.nummer 162110	Inv.nummer 4015	Fag Z	Tegn.nummer 40 XX 1217	Gradering UNNTATT OFFENTLIGHE
------------------------	--------------------	----------	---------------------------	----------------------------------