
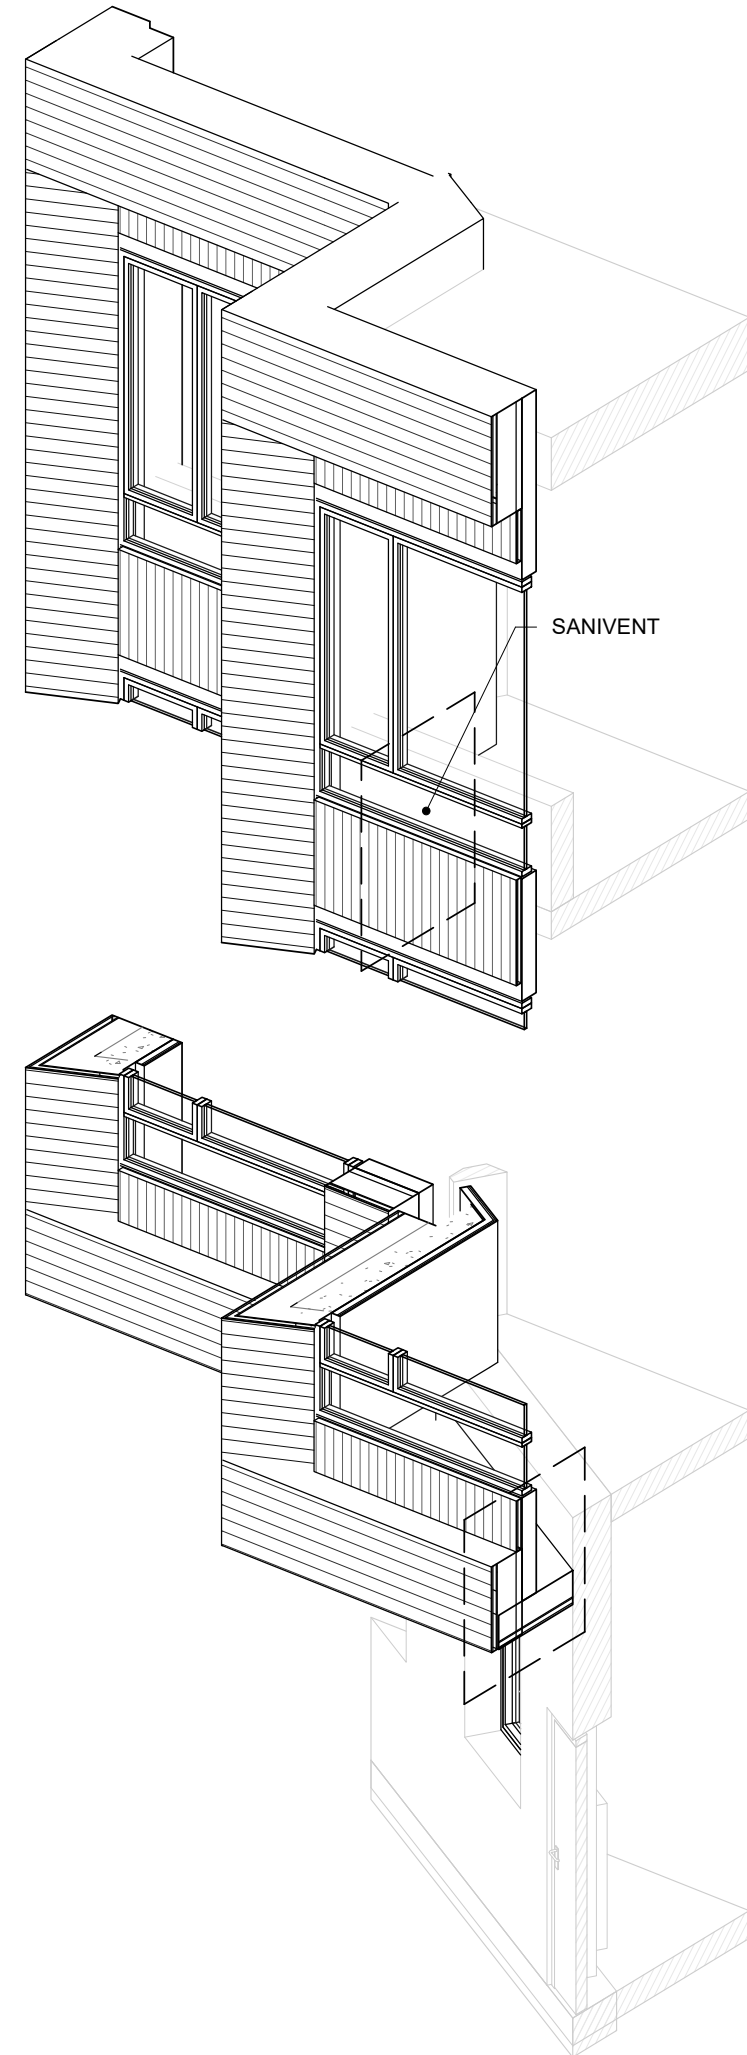


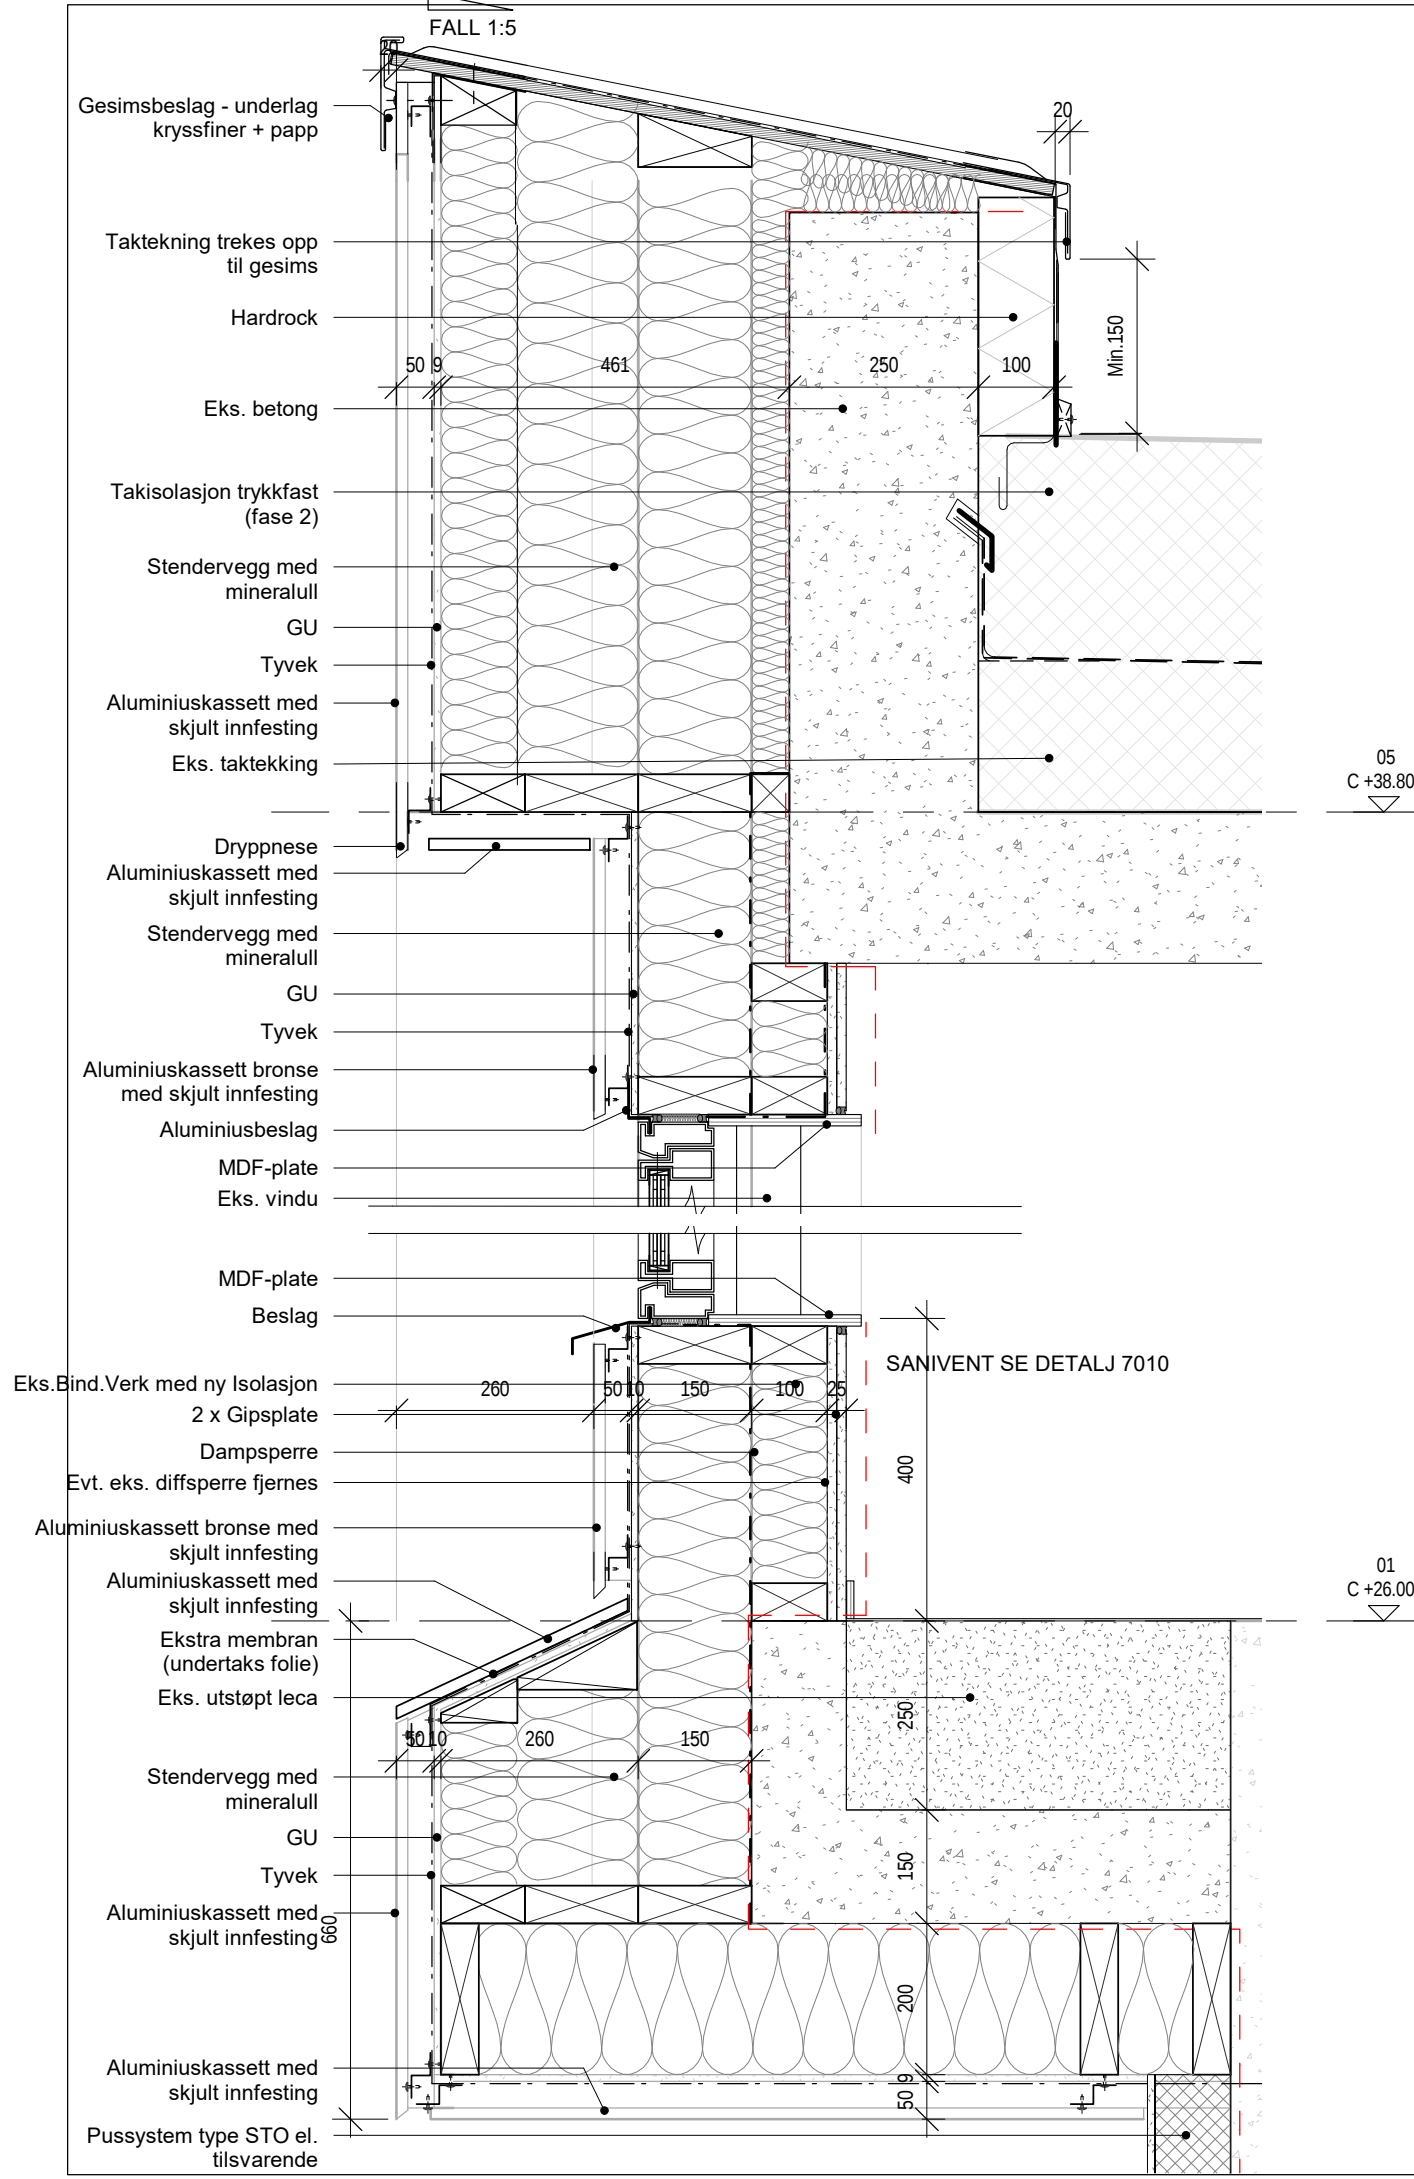

MERKNADER

ENTREPRISEGRENSE

HENVISNINGER

MÅLESTOKK	NUMMER	REV.
1 : 10	409936-00-A-230-O-7002	A03

A03	09/02/2018	TILBUDSTEGNING	JS	FW
A02	01/02/2018	TILBUDSTEGNING	JS	FW
A01	23/10/2017	BESKRIVELSE	JS	FW
REV.	DATO	RETTELSEN GJELDER	ANSV.	OR

Helse Møre og Romsdal HF



OFFICE OF ARCHITECTURE

ARK	NORDIC Office of Architecture	+47 2293 0900
RIB		
RIV		
RIE		

PROSJEKTNR	TEGNET AV	SAKSBEHANDLER	ANSV.
409936	DT	JS	FW
DATO	FASE		
05/09/17			

ÅLESUND SJUKEHUS- FASADE REHABILITERING
HOVEDFLØY SENGEBLOK
VERTIKALDETALJ

MÅLESTOKK	NUMMER	REV.
1 : 10	409936-00-A-230-O-7002	A03