
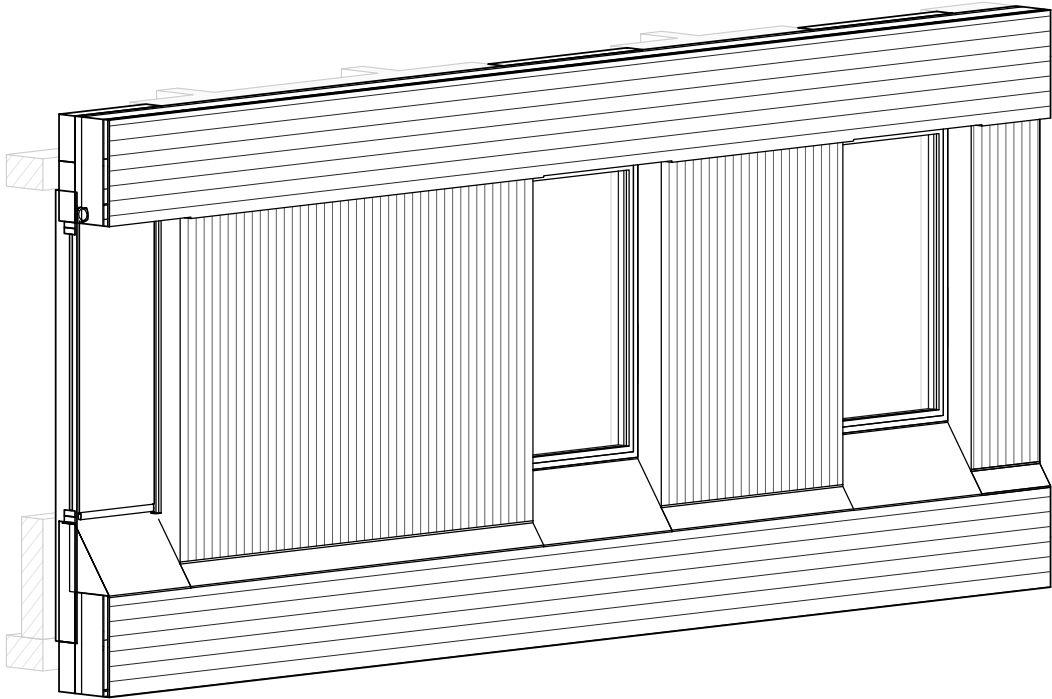


Alternativ solavskjerming screen med styreskinner

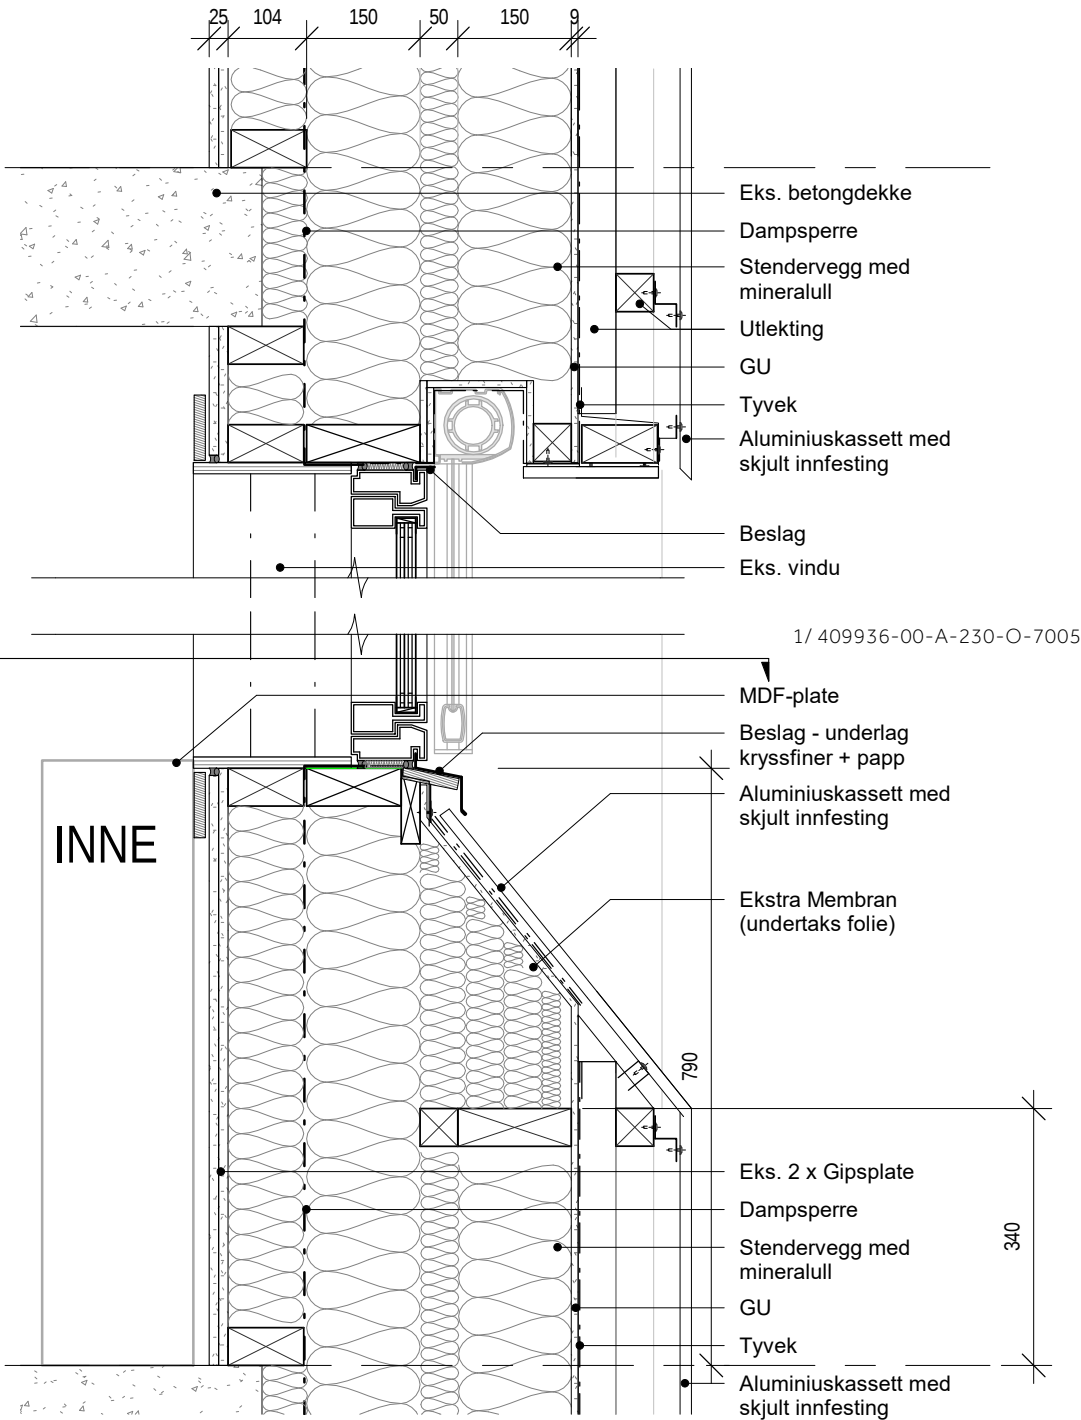

MERKNADER

— — — ENTREPRISEGRENSE

HENVISNINGER

MÅLESTOKK	NUMMER	REV.
1 : 10	409936-00-A-230-O-7011	A02

A02	09/02/2018	TILBUDSTEGNING	JS	FW
A01	01/02/2018	TILBUDSTEGNING	JS	FW
REV.	DATO	RETTELSEN GJELDER	ANSV.	OR

Helse Møre og Romsdal HF



OFFICE OF
ARCHITECTURE

ARK	NORDIC Office of Architecture	+47 2293 0900
RIB		
RIV		
RIE		

PROSJEKTNR	TEGNET AV	SAKSBEHANDLER	ANSV.
409936	DT	JS	FW
DATO	FASE		
01/05/18			

ÅLESUND SJUKEHUS- FASADE REHABILITERING

FASADER VINDUSBÅND MED SOLAVKJERMING

VERTIKAL DETALJ

MÅLESTOKK	NUMMER	REV.
1 : 10	409936-00-A-230-O-7011	A02