


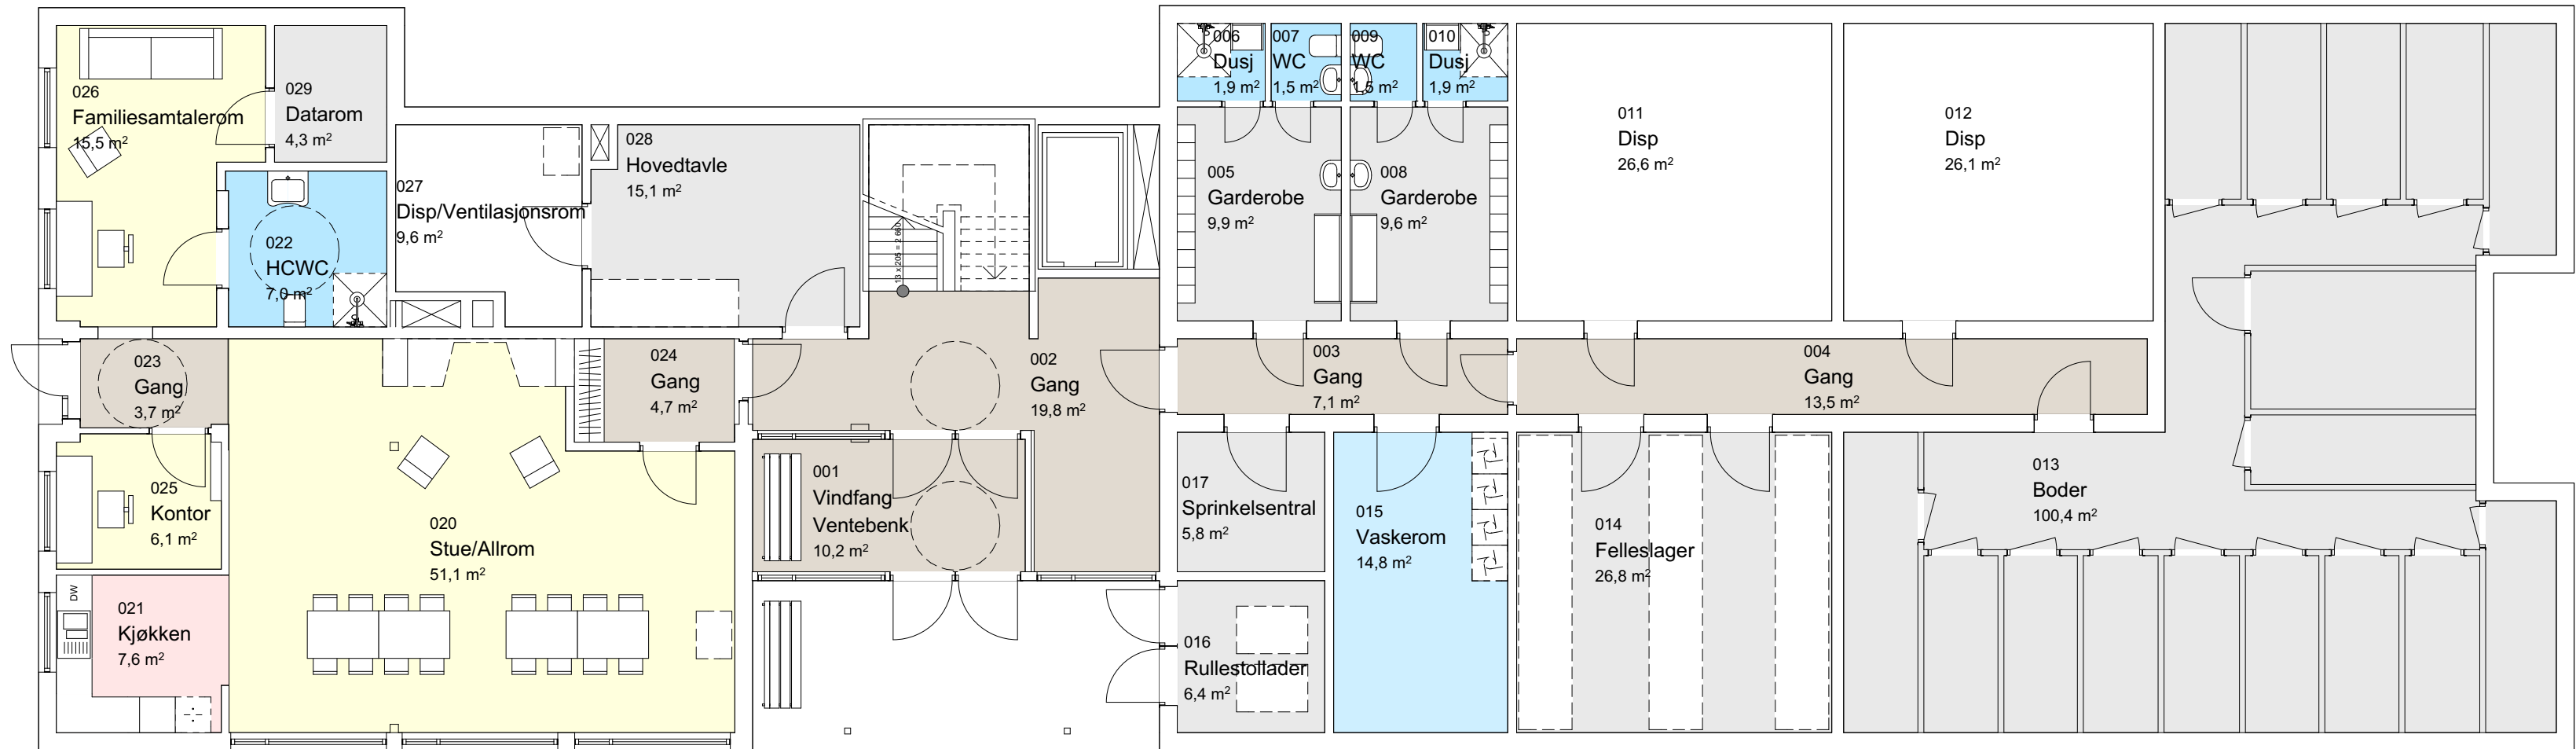

BYGNINGEN ER IKKE FULLSTENDIG OPPMÅLT!

Tegningene er basert på tegningsgrunnlag fra Lier kommune datert 20.03.1998.

ALLE MÅL MÅ KONTROLLERES PÅ STEDET!

A	1	Kjøkkenplasseringer 1.og 2.etg, rettet U.etg	2018.03.06	ANRU	ANRU	
Rev	Nr	Beskrivelse	Dato	Sign	Kontr	Godkj

Fase:
Forprosjekt


Rambøll Norge AS

Ark:
Region Øst
Erik Børresens alle 7 - Pb 113 - Bragernes - 3001 Drammen
Tlf. 32 25 45 00

Tiltakshaver
Lier kommune

Plan U. Etasje
Vestsideveien 100

	Fag	System	Type	Lapennr.	Revisjon
	A 200 20 000				A2

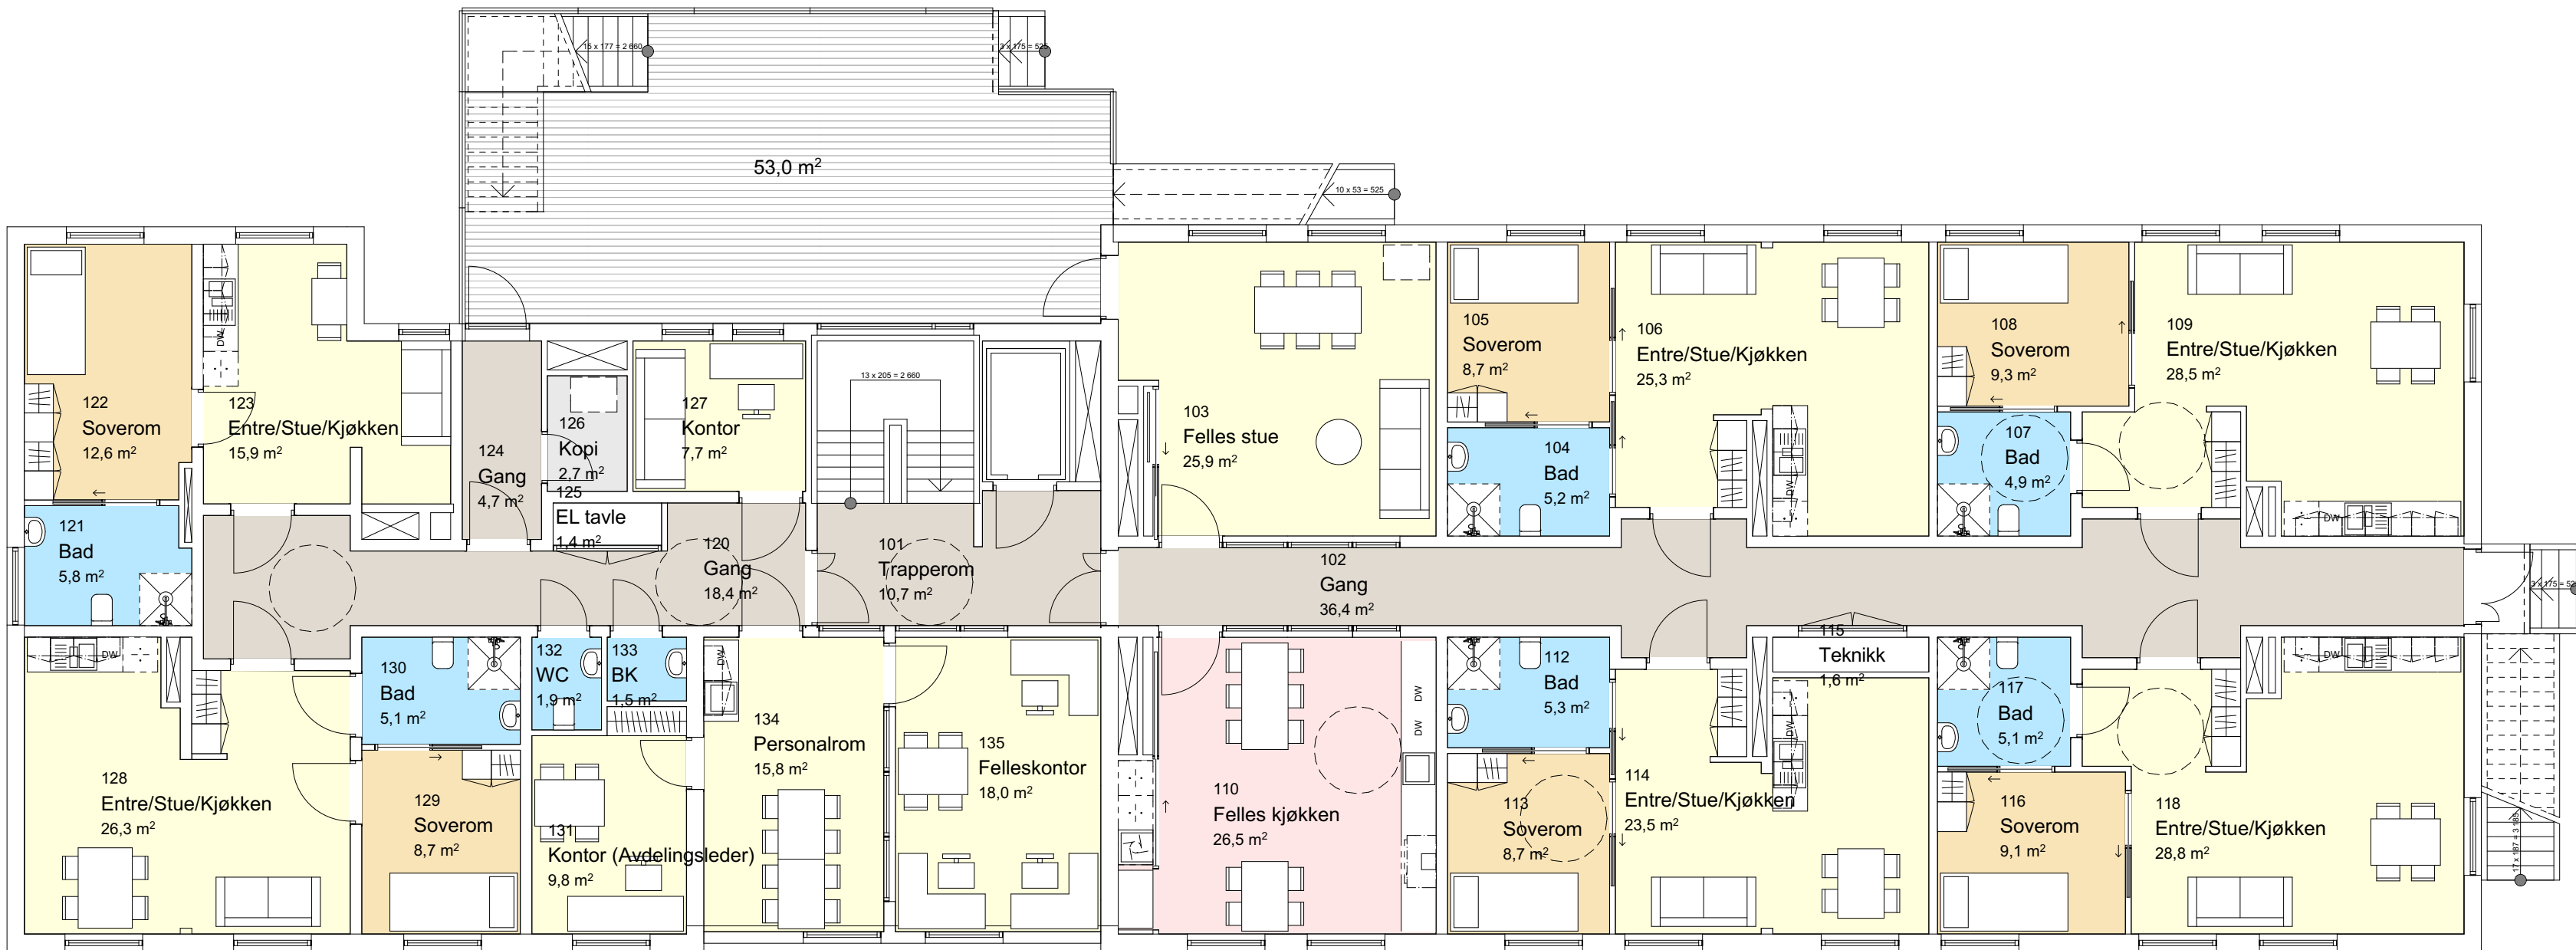

BYGNINGEN ER IKKE FULLSTENDIG OPPMÅLT!

Tegningene er basert på tegningsgrunnlag fra Lier kommune datert 20.03.1998.

ALLE MÅL MÅ KONTROLLERES PÅ STEDET!

A	1	Kjøkkenplasseringer 1.og 2.etg, rettet U.etg	2018.03.06	ANRU	ANRU	
Rev	Nr	Beskrivelse	Dato	Sign	Kontr	Godkj

Fase:

Forprosjekt

Rambøll Norge AS

Ark:

Region Øst
Erik Børresens alle 7 - Pb 113 - Bragernes - 3001 Drammen
Tlf. 32 25 45 00

Tiltakshaver
Lier kommune

Plan 1. Etasje

Vestsidenveien 100

Prosjektnummer	1350020271
Dokumentansvarlig	KIEN
Tegner	KIEN
Dato:	05.07.2017

Vestsidenveien 100 Lier Norge

Gnr./Bor.:	64/31
Målestokk	1:100
Prosjektfase	Revisjon

A 200 20 100

