




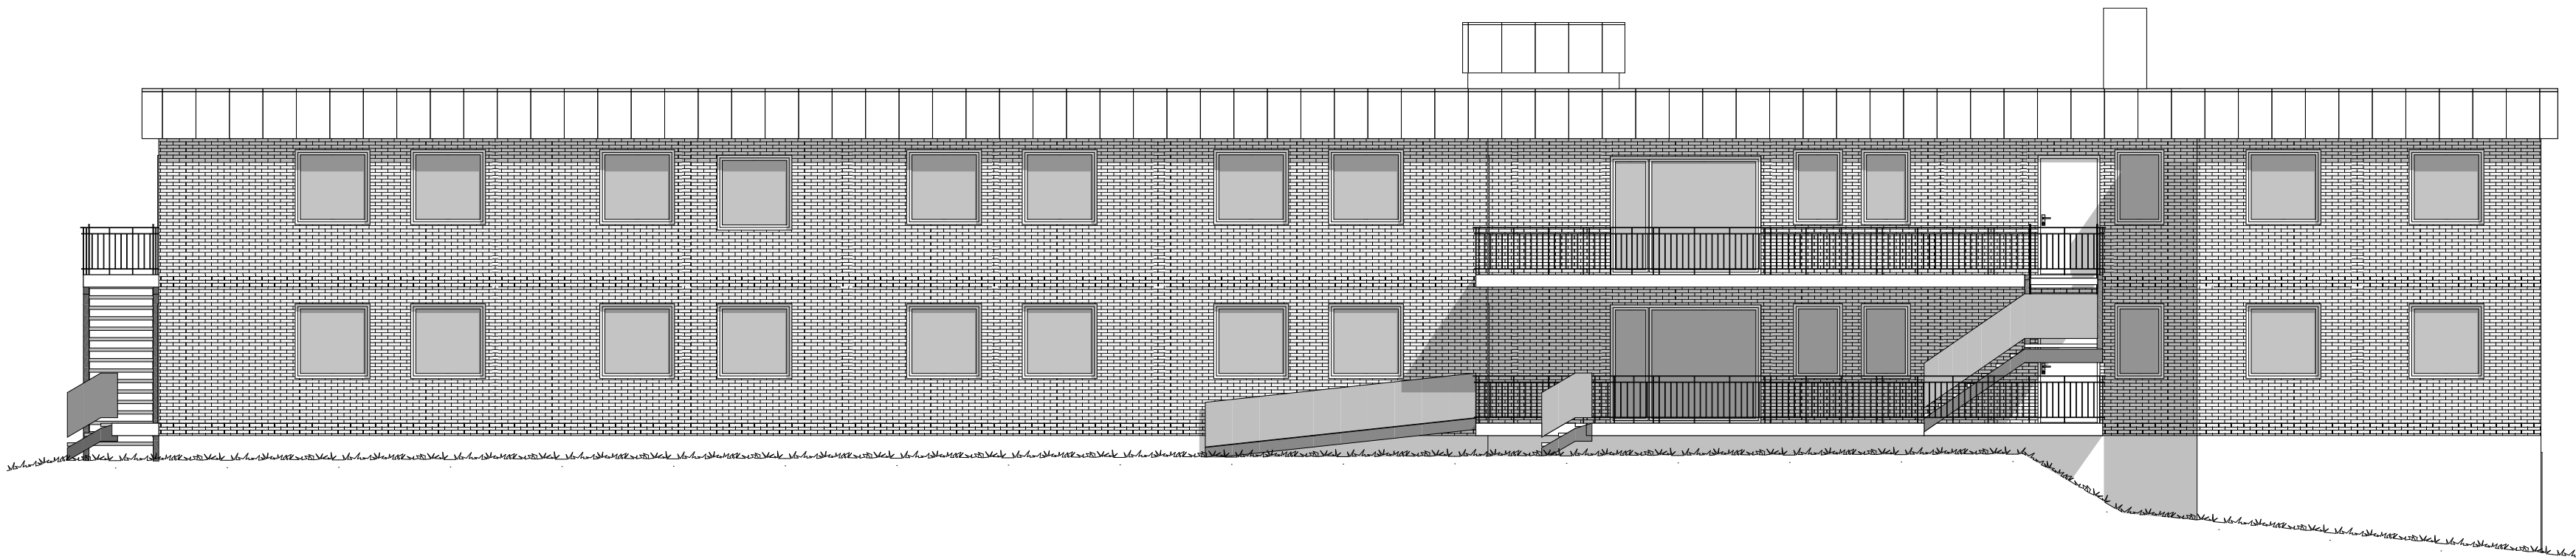


1:100 Fasade Nord

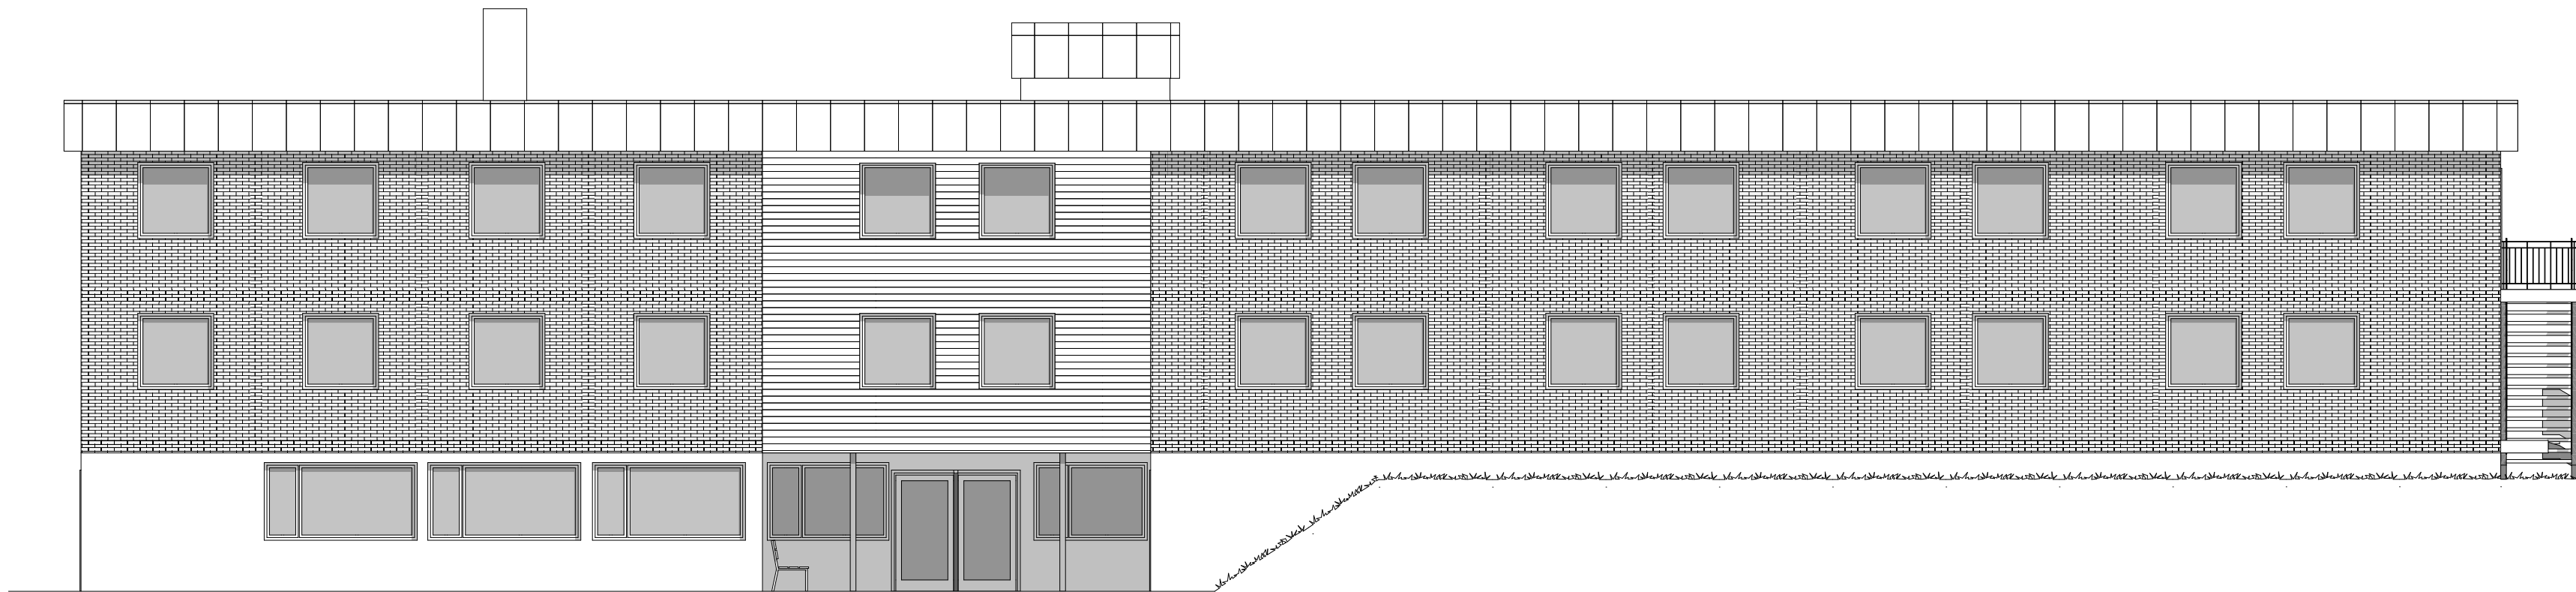

1:100 Fasade Sør

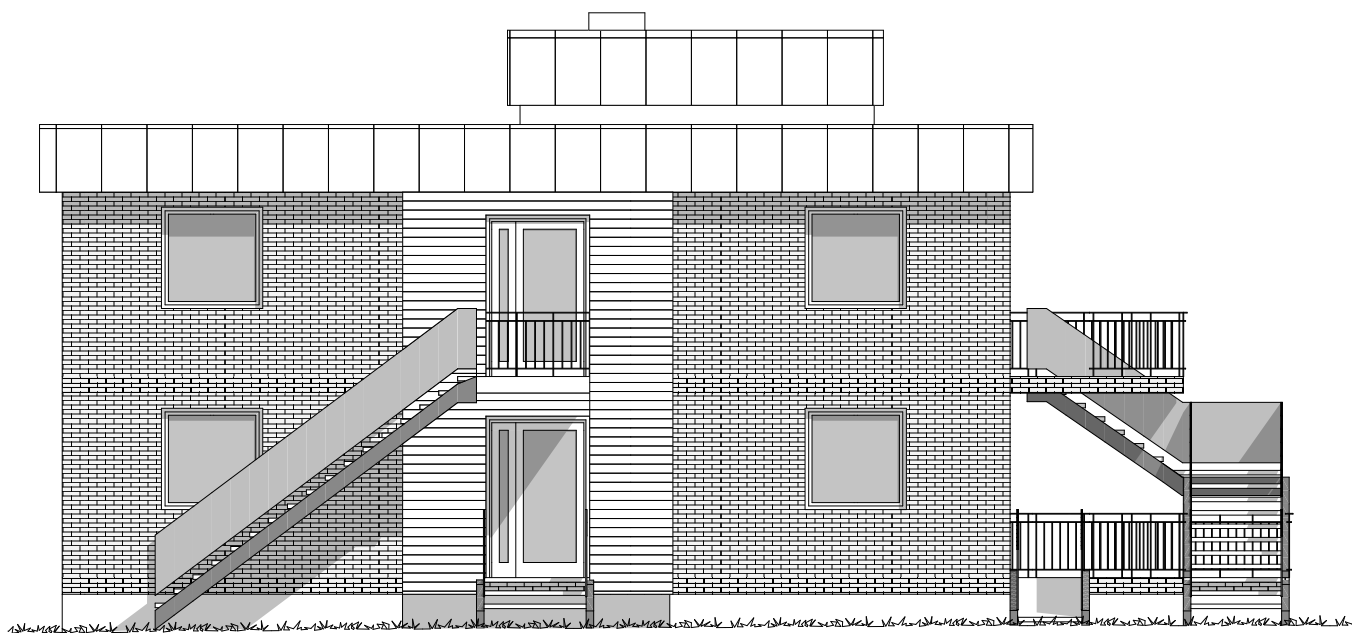

1:100 Fasade Øst

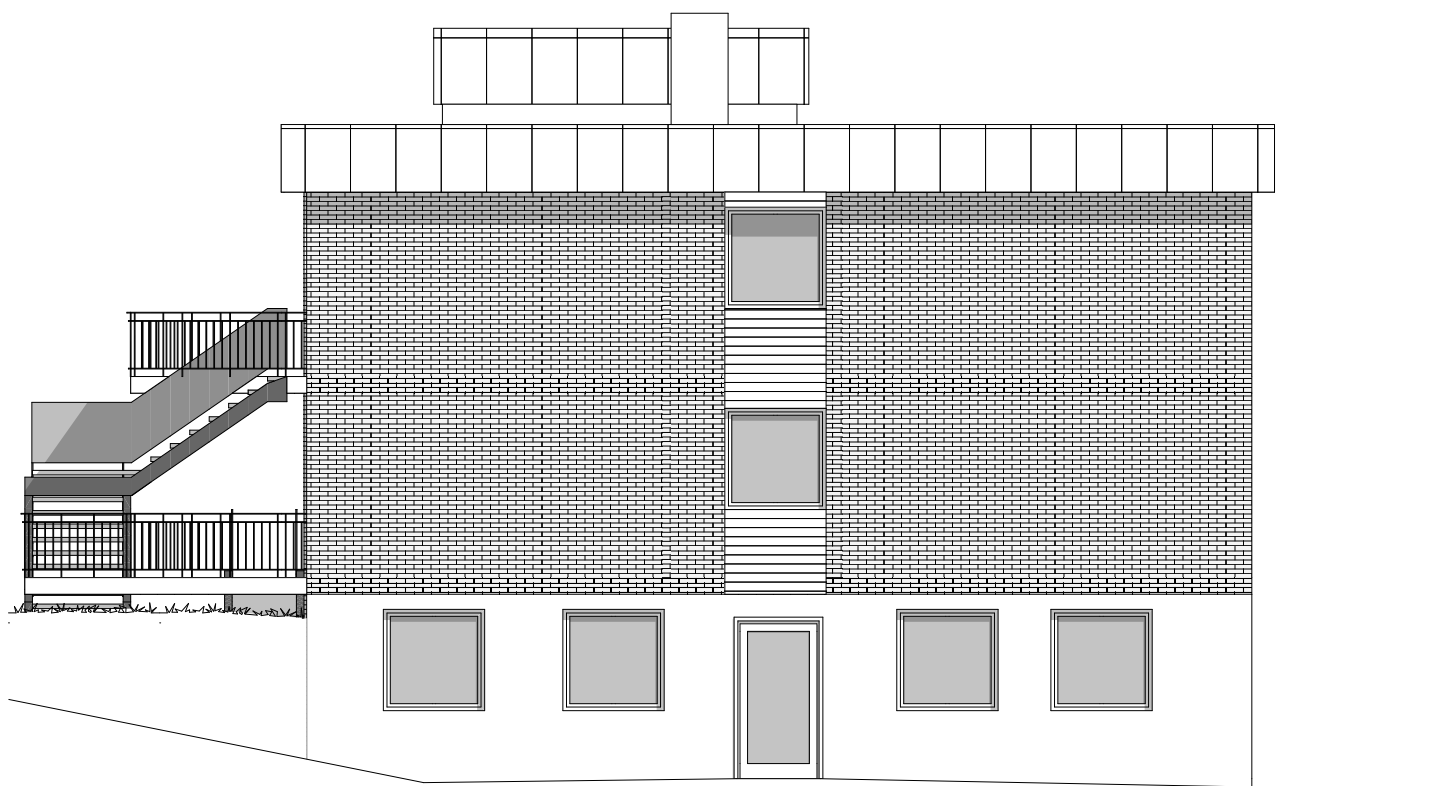

1:100 Fasade Vest

BYGNINGEN ER IKKE FULLSTENDIG OPPMÅLT!

Tegningene er basert på tegningsgrunnlag fra Lier kommune datert 20.03.1998.

ALLE MÅL MÅ KONTROLLERES PÅ STEDET!

Rev	Nr	Beskrivelse	Dato	Sign	Kontr	Godkj
-----	----	-------------	------	------	-------	-------

Fase:
Forprosjekt

Rambøll Norge AS
Ark:



Region Øst
Erik Børresens alle 7 - Pb 113 - Bragernes - 3001 Drammen
Tlf. 32 25 45 00

Tiltakshaver
Lier kommune

Fasader
Vestsideveien 100

Prosjektnummer 1350020271	Tegner KIEN
Dokumentansvarlig KIEN	Revisjon A2
Dato: 05.07.2017	
Vestsideveien 100 Lier Norge	
Gnr./Bor.: 64/31	
Målestokk 1:100	
Prosjektfase	

A 220 41 001