
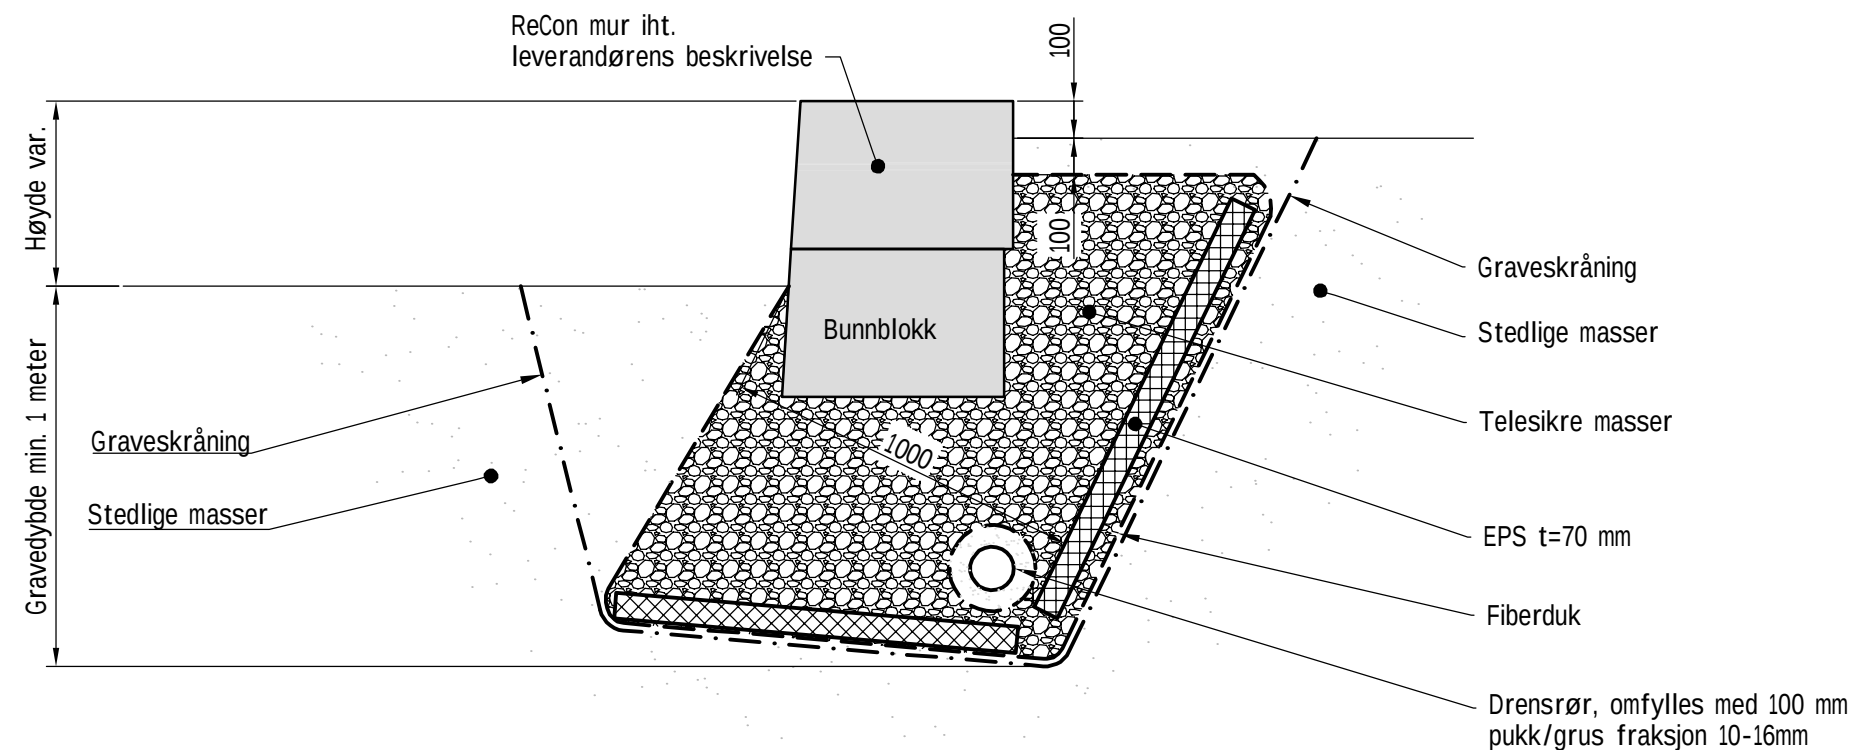


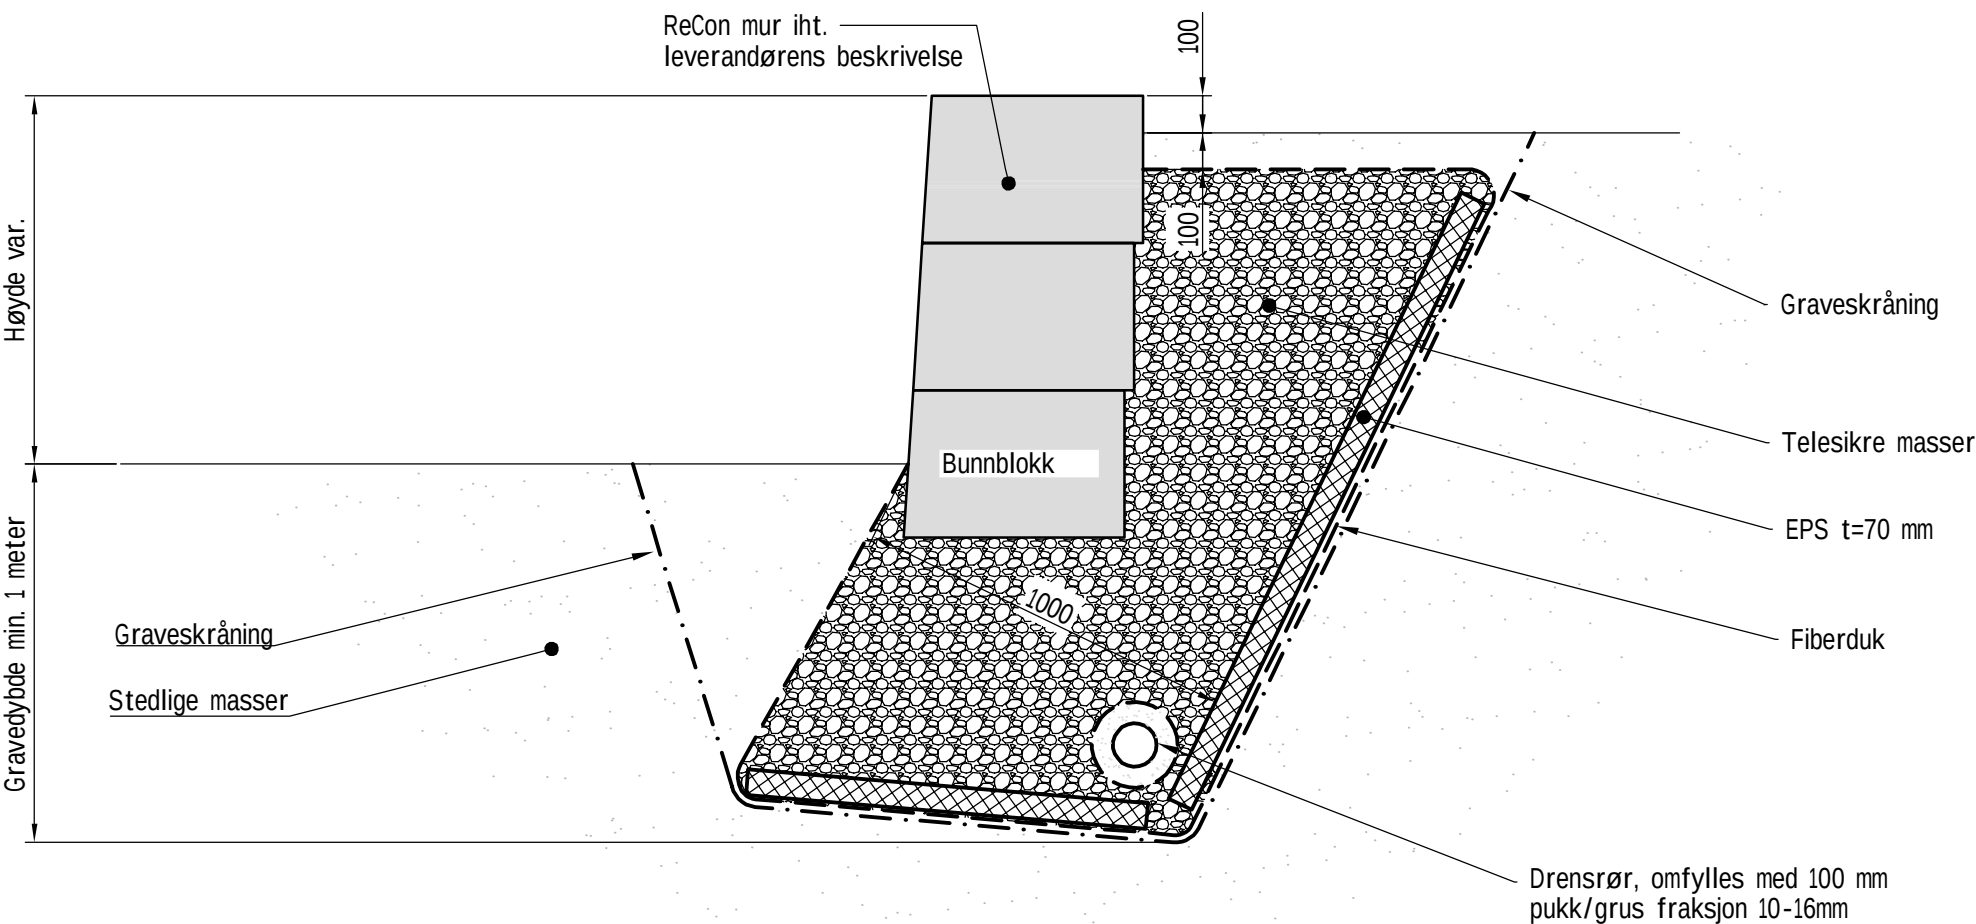

Merknader

Underlag:

Muren skal fundamenteres på telesikre og drenerende masser. Stablemur skal ha en jevn og slak stigning i overkant. Denne stigningen må etableres i bunnen av byggegrøp. Minimum gravedybde under terreng er 1 meter.

Bakfylling:

Det tilbakefylles med telesikre og drenerende masser. Masser komprimeres. Mellom eksisterende masser og tilbakefylte masser skal det benyttes fiberduk. Drensrør legges inn bak mur omfylt med 100 mm pukk/grus fraksjon 10-16 mm.

Steinblokk til muring:

Mur prosjekteres av leverandør.

|      |                   |           |       |        |
|------|-------------------|-----------|-------|--------|
|      |                   |           |       |        |
|      |                   |           |       |        |
| -    | Tegning opprettet | 16.02.18  | KF    | GH     |
| Rev. | Tekst:            | Rev.dato: | Tegn: | Kontr: |

KONKURRANSEGRUNNLAG



Prosjekt:  
**Gangtilgjengelighet til knutepunkter**  
Oppdragsgiver:  
**Tromsø kommune**

**Forstøtningsmur**  
Snitt

|                                |                                   |                    |
|--------------------------------|-----------------------------------|--------------------|
| Oppdragsleder:<br>GPP          | Koordinatsystem:<br>EUREF89 UTM33 | Målestokk:<br>1:20 |
| Oppdragsnr.:<br>607113-27      | Høydedatum:<br>--                 | Arkformat:<br>A3   |
| Tegn. nr:<br><b>T K -- 001</b> |                                   | Rev.<br>-          |
| Fag                            | Type                              | Etg.               |
|                                |                                   | Løpenr.            |