


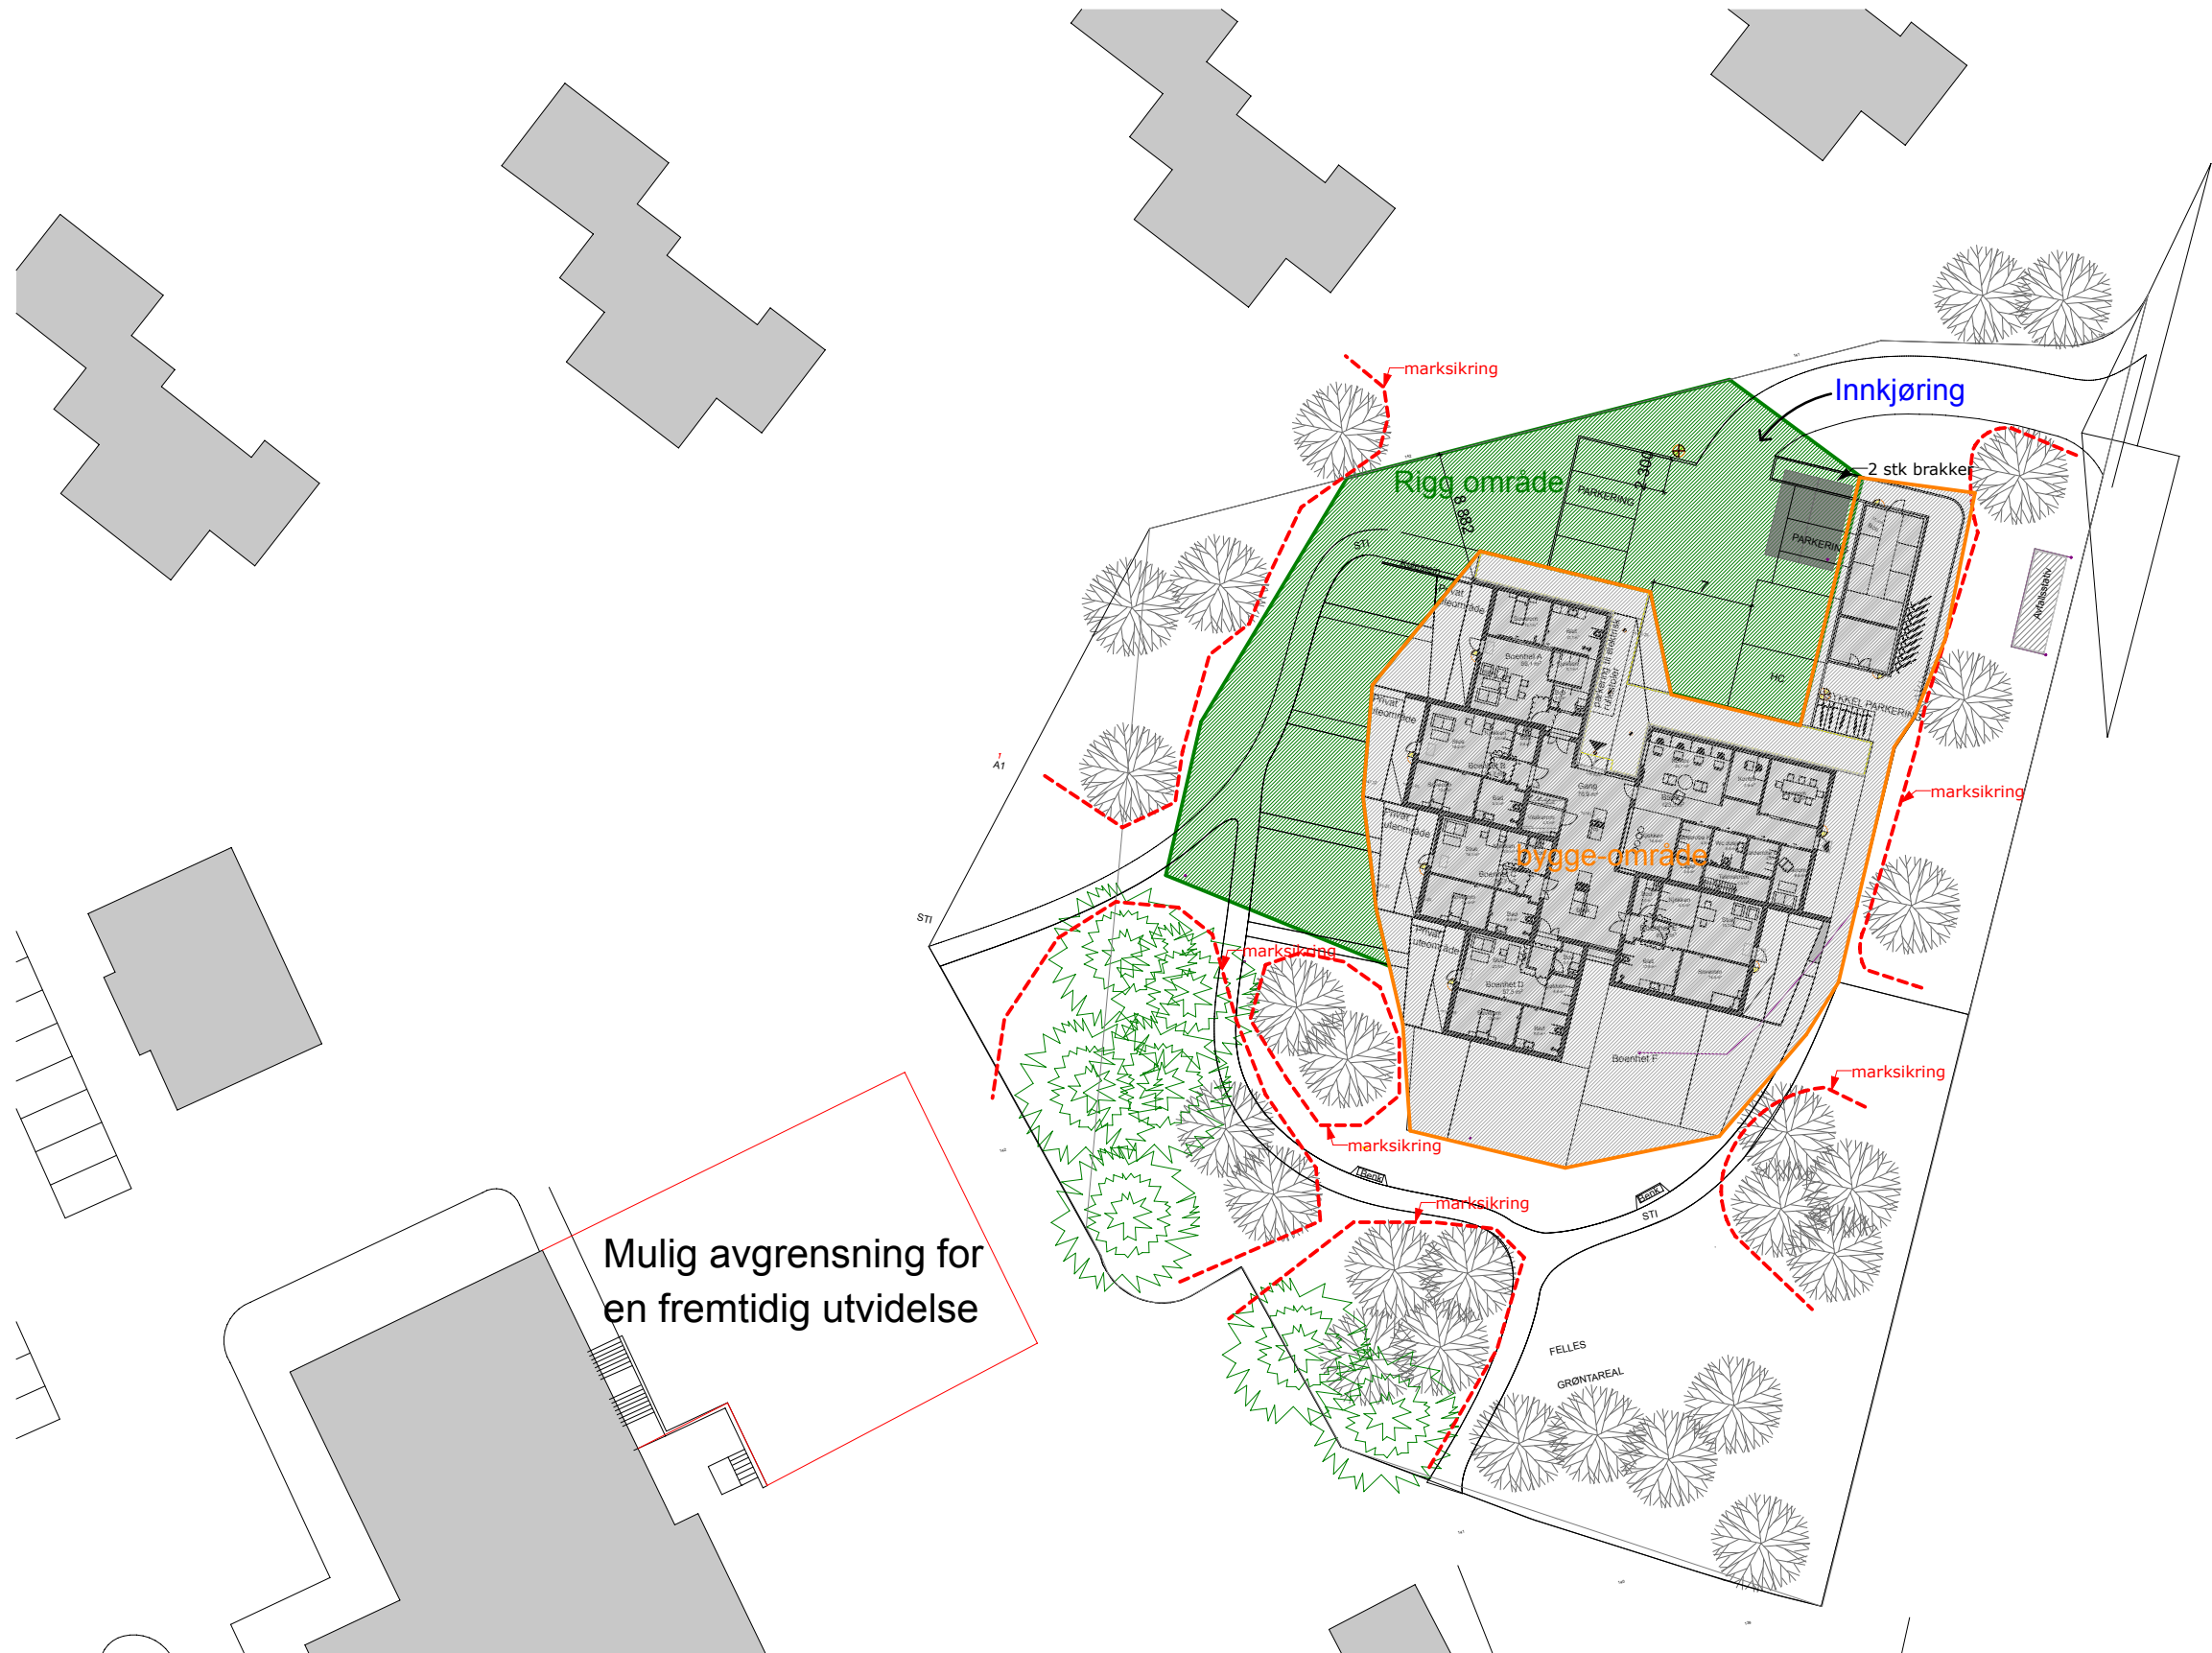

1:500 Bygge og Rigg område

PROSJEKT:			OSTRE LINJE ARKITEKTUR LANDSKAP Arkitekt: MNAL/NPA Jernbanegata 14, 1830 Askim Telefon: 69 88 84 10 E-mail: firmapost@ostrelinje.no Foretaksregister: 982 670 233 MVA			
TEGNING:						
TILTAKSHAVER:						
Boliger i Prestengata						
Bygge og Rigg område						
Fase:		Forprosjekt				
Prosjektnr.	TEGNET AV:	KONTR:	DATO:	Målestokk	TEGN. NR.:	REV.
1754	JM	RG	28.01.18	1:500	A20-2	