




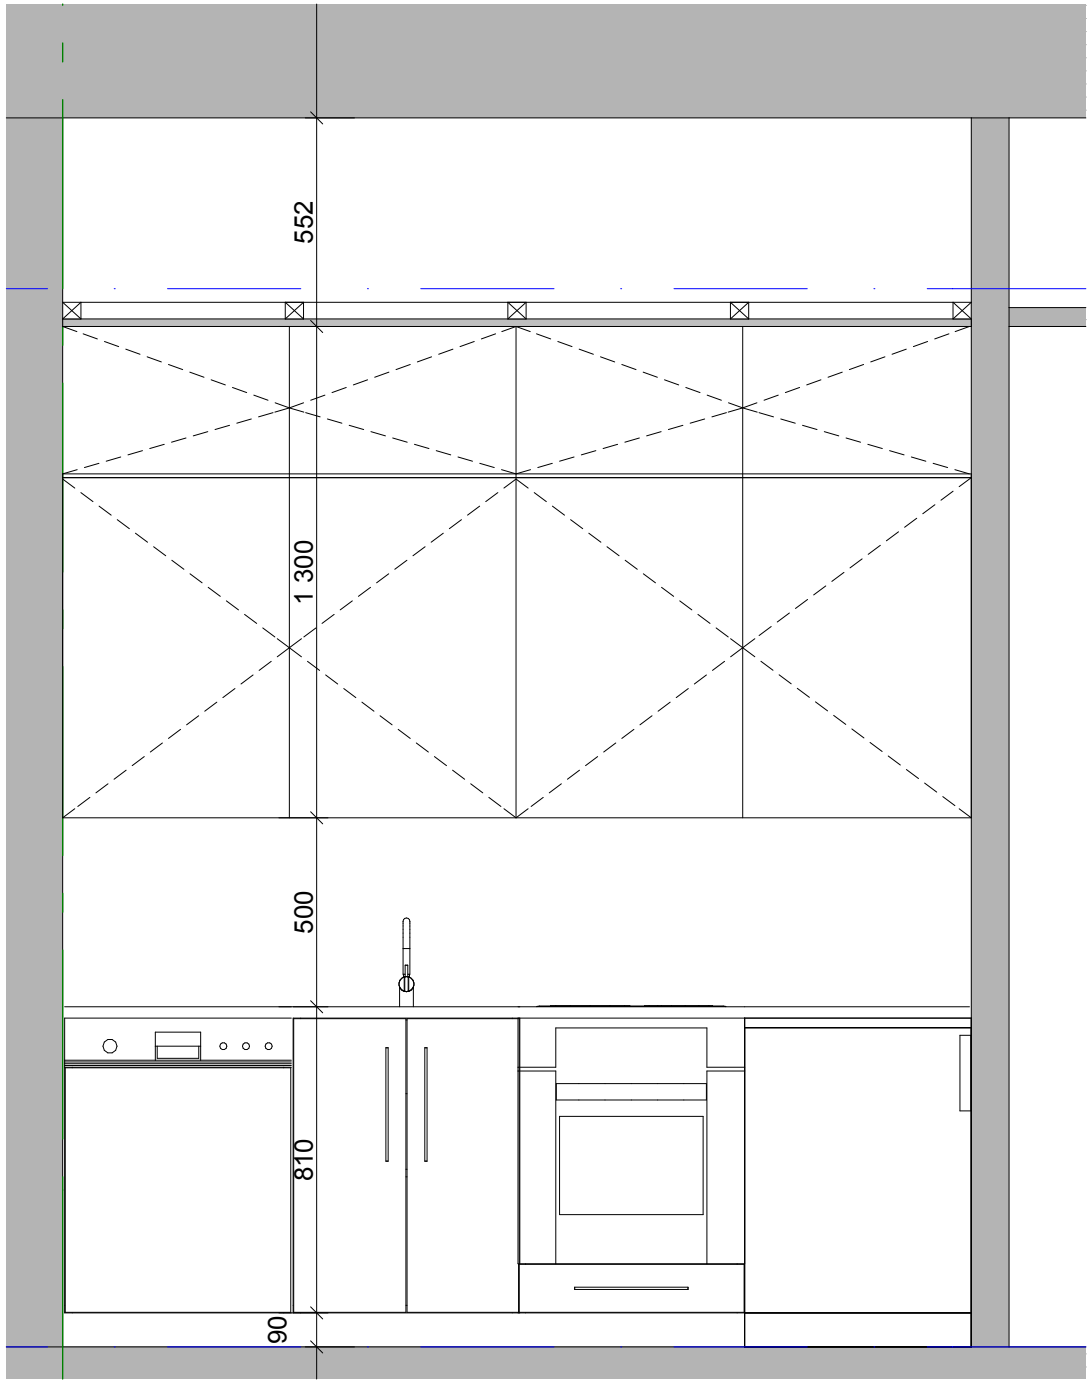

1:20 A-A

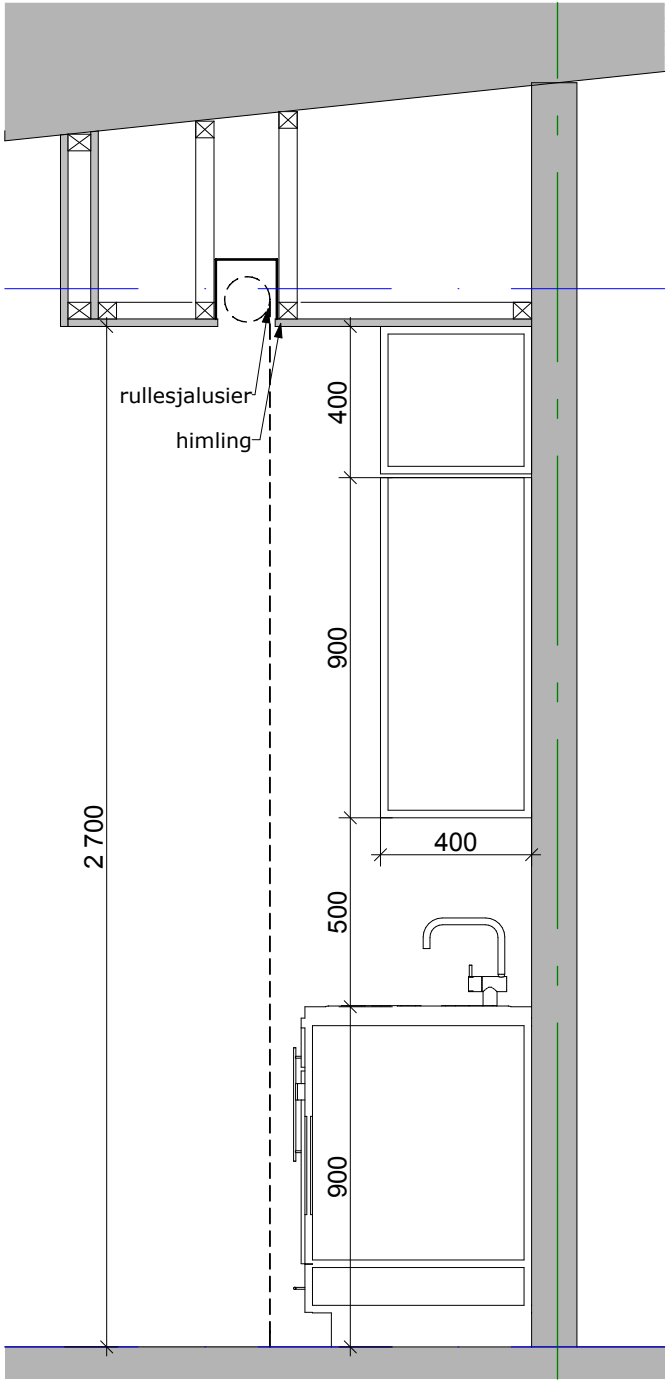

1:20 B-B

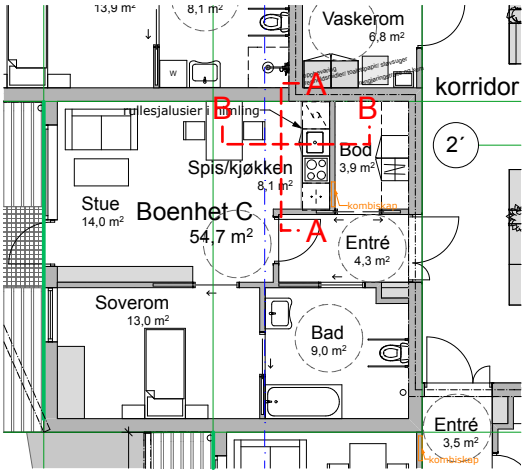

PROSJEKT:			OSTRE LINJE ARKITEKTUR LANDSKAP Arkitekt MNAL/NPA Jernbanegata 14, 1830 Askim Telefon: 69 88 84 10 E-mail: firmapost@ostrelinje.no Foretaksregister: 982 670 233 MVA				
Boliger i Prestenggata							
TEGNING: Skjema kjøkken							
TILTAKSHAVER:		Fase: Forprosjekt					
Prosjektnr. 1754		TEGNET AV: JM	KONTR: RG	DATO: 28.01.18	Målestokk 1:20	TEGN. NR.: A40-3	REV.