


Prinsippsnitt avfallsstativ

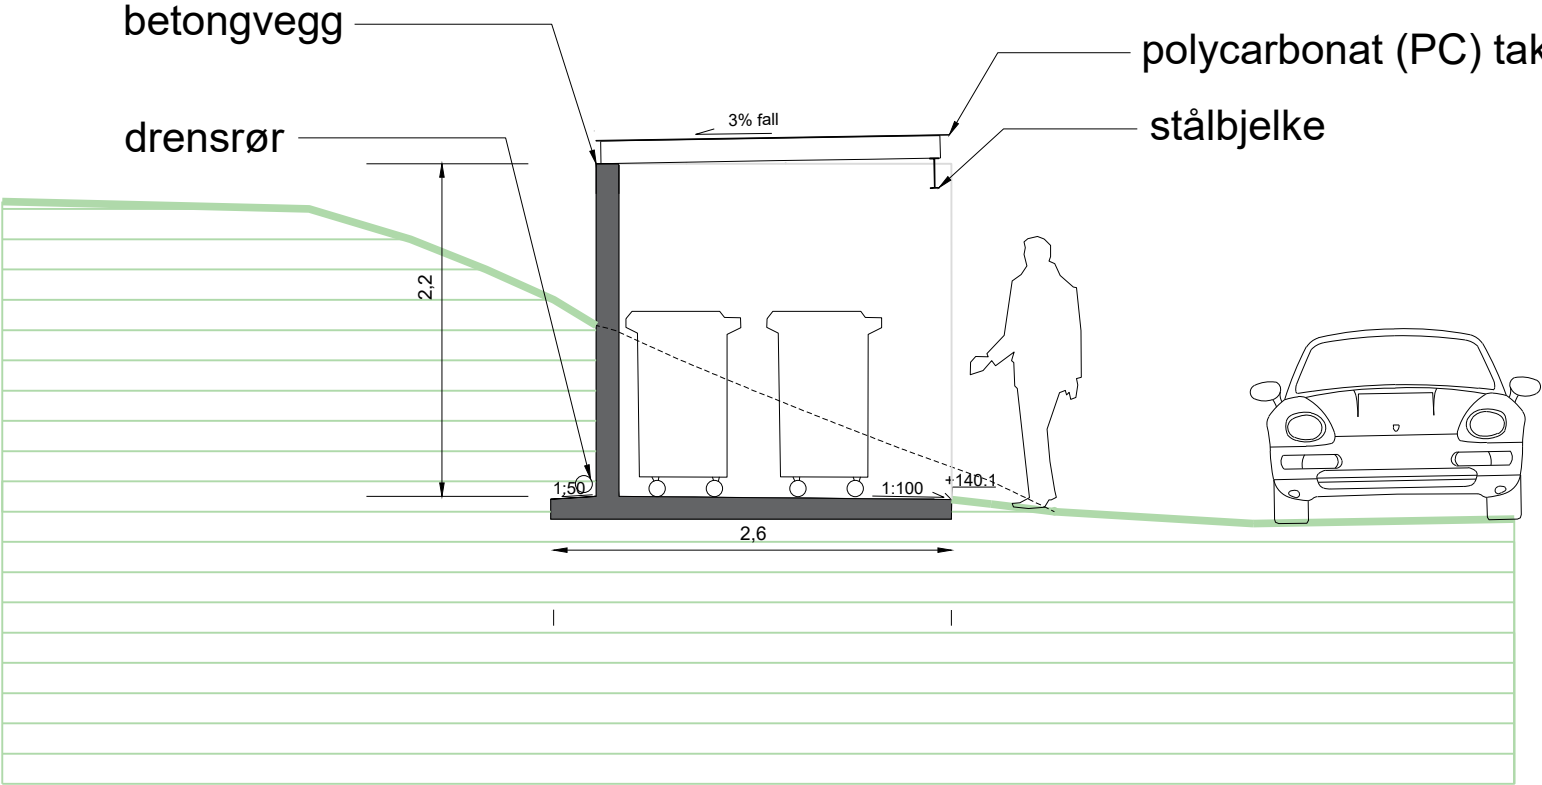

Rev:		Dato:		Revisjonen gjelder:		SIGN:	
PROSJEKT:		Boliger i Prestenggata		TILTAKSHAVER:		Askim Kommune	
KATEGORI:		Skisseprosjekt		TEGNING:		prinsippsnitt -avfalls stativ	
SAK.NR:		1754		SIGN:		A.Lumb	
KONTR:		V.S-Ødegaard		DATO:		25.01.18	
MÅLESTOKK:		1:50		TEGN.NR:		A 1000.5	