


FORELØPIG TEGNING
SKISSEPROSJEKT
FORPROSJEKT
TILBUDSTEGNING
ARBEIDSTEGNING
DOKUMENTASJONSTEGNING

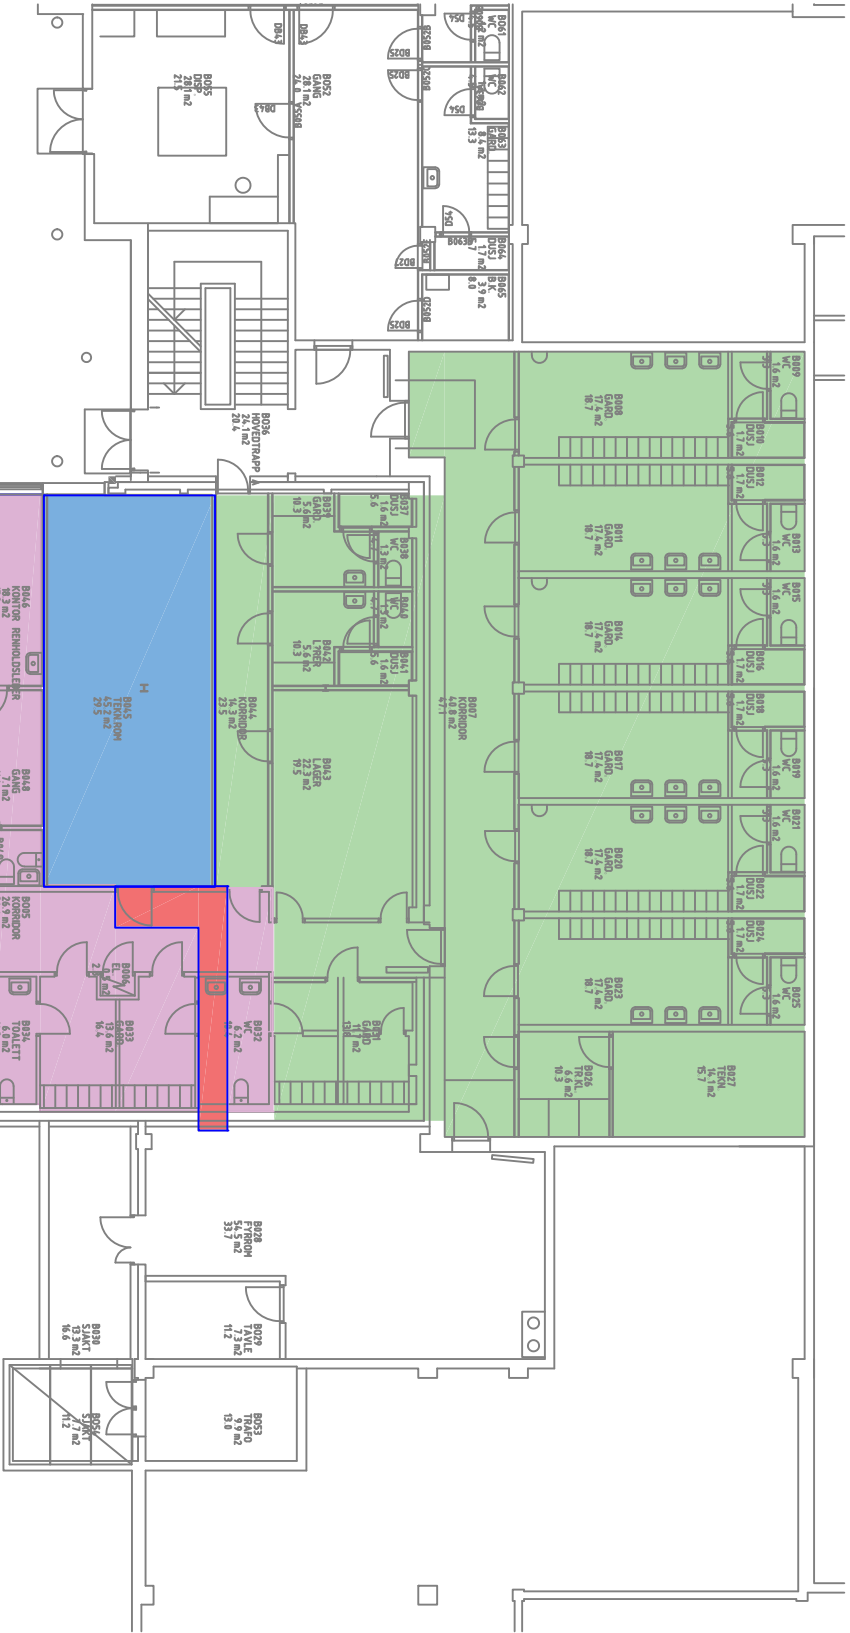

OPSJON:

- Eksisterende ventilasjonskanaler beholdes.
- Eksisterende oppvarming med varmekabler/panelovner beholdes.
- Eksisterende ventilasjonskanaler beholdes.
- Eksisterende oppvarming med varmekabler/panelovner beholdes.
- (Teknisk rom B045): Eksisterende ventilasjonsaggregater 360.02 og 360.03 skiftes ut til ett nytt aggregat som skal ventilere grønt og rosa område.
- Mulig ny føringsveg for varmetilførsel fra teknisk rom B028 til ventilasjons teknisk rom B045

HOVEDPROSJEKT:

- Tilfluktsrom. Eksisterende ventilasjonskanaler beholdes, men tilkobles nytt aggregat via eksisterende hurtig-lukkeventiler.
- Eksisterende oppvarming med panelovner beholdes
- Ny vannbåren varme for oppvarming. Nye ventilasjonskanaler

#	Beskrivelse	Dato	Sign
Tegn.nr.	Rev.	Prosjekt	

Undertegning:



Oppdragslver: HEDMARK FYLKESKOMMUNE	Målestokk: 1:200	Form: FORELØPIG
STORHAMAR VG SKOLE		Tegn: SBR/jt
OVERSIKT SYSTEMER		Kontroll:
PLAN U. ETASJE		Dato: 01.03.18
VVS-ANLEGG	A3	Prosjekt: 18428
Tegn.nr: 18428-100	Rev:	