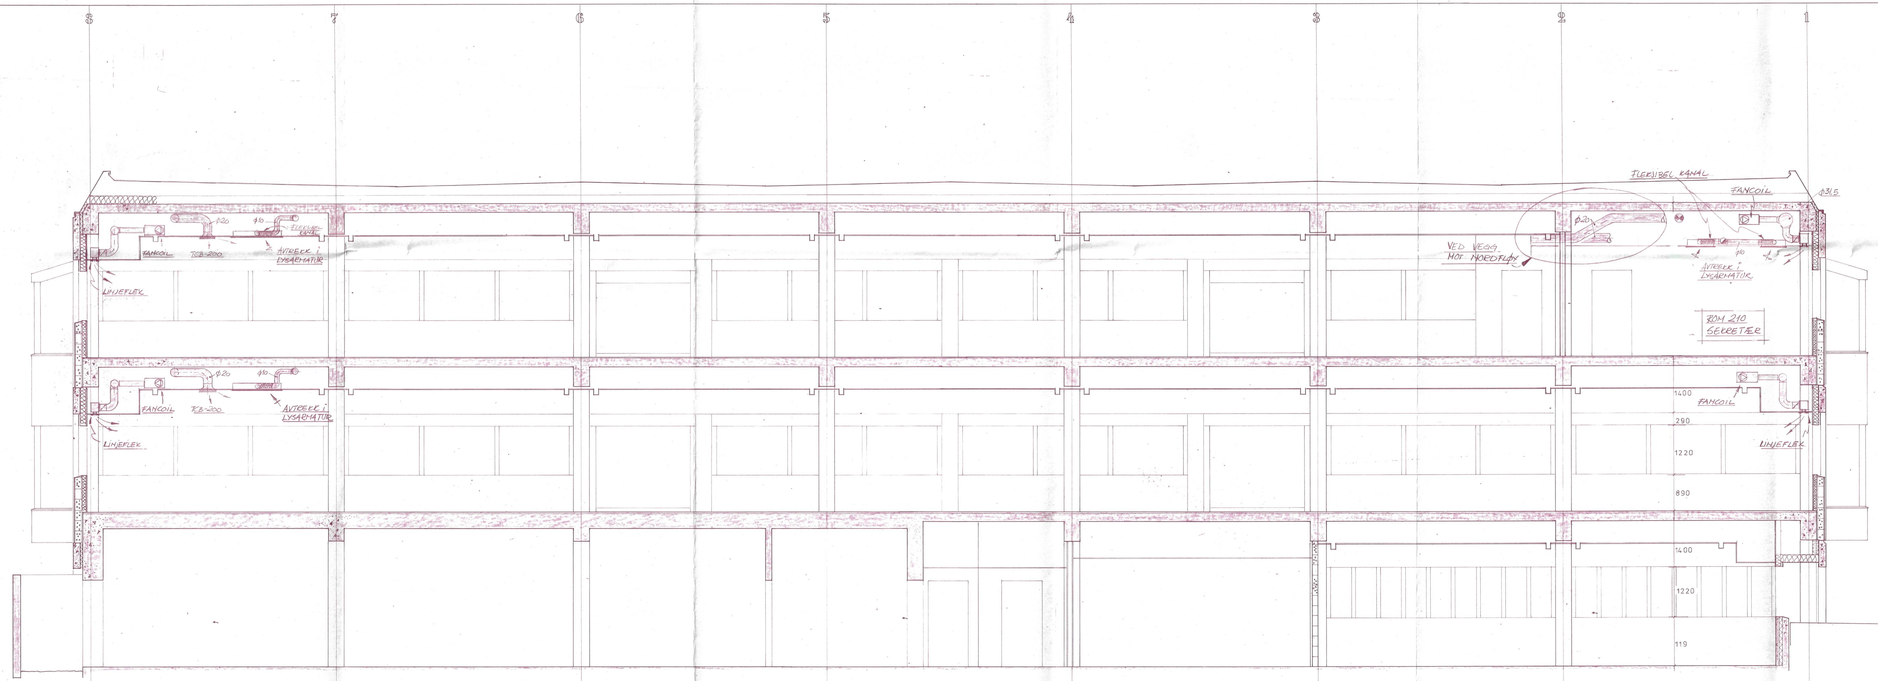

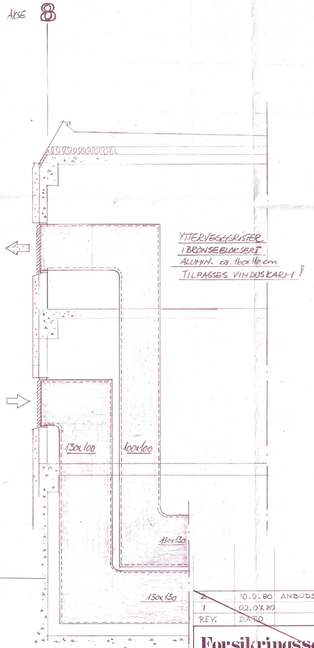

SNITT V-V

KFR. TEGN NR. C06124 og 126

BYGNINGSTEKNISKE DETALJER ER IKKE VIST.

HERV: SNITTET ER IKKE STEDFESTET PÅ TEGNINGENE. DET GJELDER DERFOR BARE OPPHEDET TIL FOR DE VISTE DETALJER I LANGSNITT AV SØNDRE DEL

Index	Revisjonen gjelder:	Dato:	Sign:
A	EFR. DETALJSNITT 1:5-1:10	27.02.81	Aalerud
ANBUDSTEGNING VVS:			
ANBUDSTEGNING BYGG:			

ALLE MÅL KONTROLLERES PÅ STEDET!

FORSIKRINGSSELSKAPET ØSTLANDET

V.V.S ANLEGG

ORIENTERENDE SNITT A-A

Målestokk: 1:50

Tegn.: 3/10-80 Sydby

Kontr.: Aalerud Mrk.: RV

SIVILINGENIØR M.N.I.F. — M.R.I.F. ROLF AALERUD A/S RÅDGIVENDE V.V.S. INGENIØRFIRMA

2300 HAMAR - TLF. 25005

C06130

Revisjon A

REV.	DATO	ANBUDSTEGNING	SIGN.
A	10.9.80	ANBUDSTEGNING	
1	02.07.80		S.H.

Forsikringsselskapet Östlandet, gjensidig Administrasjonsbygg

Snitt A-A

DATO 17. 4. 1980 MÅL 1:50 SIGN. EØ TEGN.NR. 211/17 2

ARKITEKTENE BØRRESEN ØG GUNNESTAD

TORGGT. 32 · 2300 HAMAR · Tlf. (065) 26450 · 21545

Østlandet