FORKLARING, FORKORTELSER:	OPPSUMMERING ANTALL:
(9e+1)x 4s =40 stk M1 Antall etg (e) x antall stender (s) =sum antall, detalj maf.liste Mx	Type M1: 998 stk Type M2: 419 meter (183 stk)

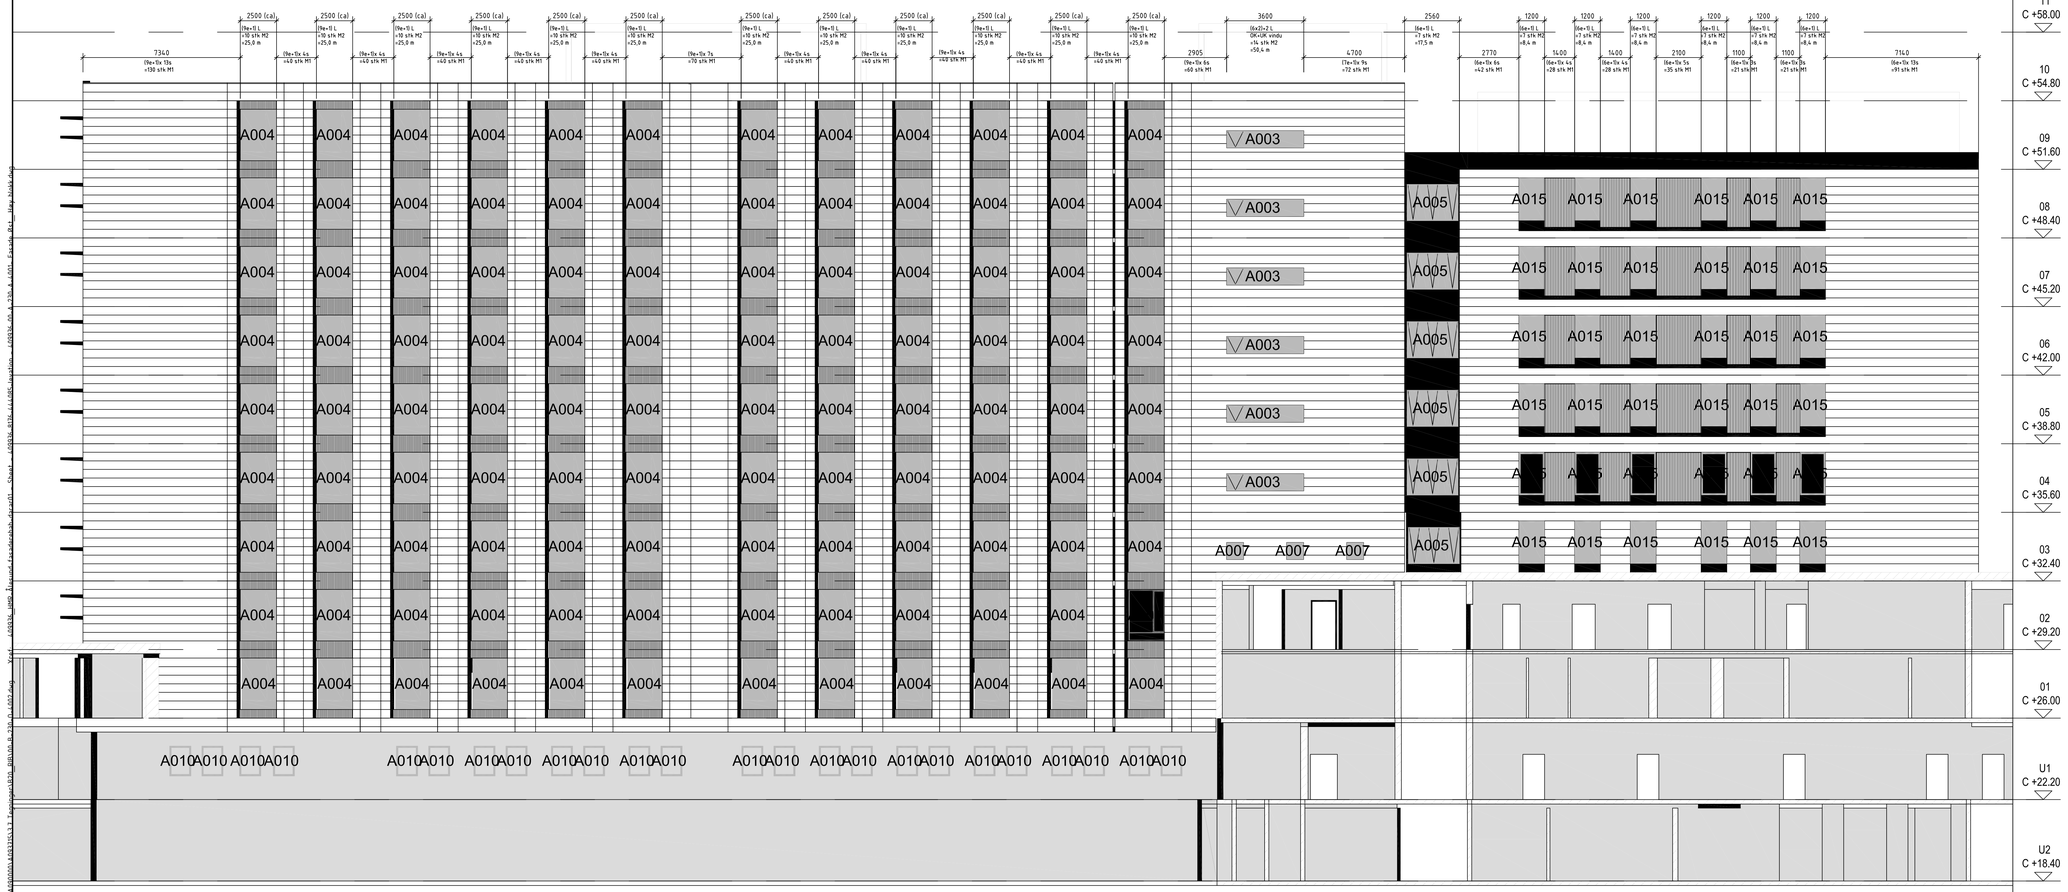

MERKNADER:

GENERELT:
DET HENVISES TIL INNLEDENDE KAPITTEL FOR STÅLKONSTRUKSJONER. KAPITTEL 07.

FORSKRIFTER OG STANDARDER:
STÅLARBEIDENE SKAL UTFØRES OG KONTROLLERES ETTER BESTEMMELSENE I ETTERFØLGENDE LISTE (IKKE KOMPLETT)

NS 3420:	BESKRIVELSESTEKSTER TIL BYGG OG ANLEGG
NS- EN 1090-2:	UTFØRELSE AV STÅLKONSTRUKSJONER.
NS- EN 1991-1:	EC1: LASTER PÅ KONSTRUKSJONER
NS- EN 1993-1-1	EC3: PROSJEKTERING AV STÅLKONSTRUKSJON.

PÅLITELIGHETSKLASSE, KONTROLLKLASSE OG UTFØRELSESKLASSE:

PÅLITELIGHETSKLASSE:	RC2
KONTROLLKLASSE FOR UTFØRELSE OG KONTROLL AV UTF:	IL2
UTFØRELSESKLASSE:	EXC2

STÅLKVALITET:
KONSTRUKSJONSSTÅL: LEVERES TIL STÅLKVALITET S355 DERSOM ANNET IKKE ER ANGITT.
BOLTER: LEVERES TIL STÅLKVALITET 8.8 DERSOM ANNET IKKE ER ANGITT.

KRAV TIL UTFØRELSE OG OVERFLATEBEHANDLING:
KONSTRUKSJONSSTÅL (KORROSIVITETSKLASSE C2-)
STÅLET LEVERES BYGGEPLASSEN RENGJORT TIL RENHETSGRAD Sa 2.5 SHOP- PRIMET.
KONSTRUKSJONEN SANDBLÅSES OG PRIMES PÅ FABRIKK. (ALT STÅL BYGGES INN)

BRANN:
KRAV TIL BÆRING AV FASADER OPPGIS Å VÆRE R15

OBS! REF. PRISBÆRENDE POST I BESKRIVELSEN. XXX

- ALLE HULL I STÅLKONSTRUKSJONER FOR INNFESTING AV KONSTRUKSJONSTRE DETALJERES AV ENTREPRENØR
- PLASSERING OG DIMENSJONERING AV KONSTRUKSJONSTRE ER ORIENTERENDE PÅ RIB- TEGNINGER. DETTE MÅ PROSJEKTERES AV ENTREPRENØR.
- FORBINDELSER MELLOM STÅL/ TRE DIMENSJONERES AV ENTREPRENØR

Innfesting fasade Hovedblokk øst (HØ). Østfasade	Tegning nr: 00-B-230-0-4002	Rev: 01
	Status: Anbudstegning	

Rev.	Dato	Revisjonen gjelder	Nr.	Saksb.	Sidem.k.	Oppdr.a.
01	13.03.18	ANBUDSTEGNING		VES	HØ	ENSE

Helse Møre og Romsdal HF

Ålesund Fasaderehabilitering

Innfesting fasade
Hovedblokk øst (HØ). Østfasade

Tegnet av: VES	Saksbehandler: VES
Sidemannskontr.: HØ	Oppdragsansvarlig: ENSE
Fag: BYGG	Målestokk: 1:100
Dato: 13.03.18	

COWI

Oppdragsnr.: A093715
Status: Anbudstegning
Tegning nr: 00-B-230-0-4002
Rev: 01

Plot: VES 13.03.2018 15:07:15