FORKLARING, FORKORTELSER:	OPPSUMMERING ANTALL:
(7e+1)x 3s =21 stk M1 Antall etg (e) x antall stender (s) =sum antall, detalj mat.liste Mx	Hovedfløy øst (HØ) Type M1: 204 stk Type M2: 33 meter (21 stk) Hovedfløy vest (HV) Type M1: 84 stk Type M2: 13 meter (9 stk)

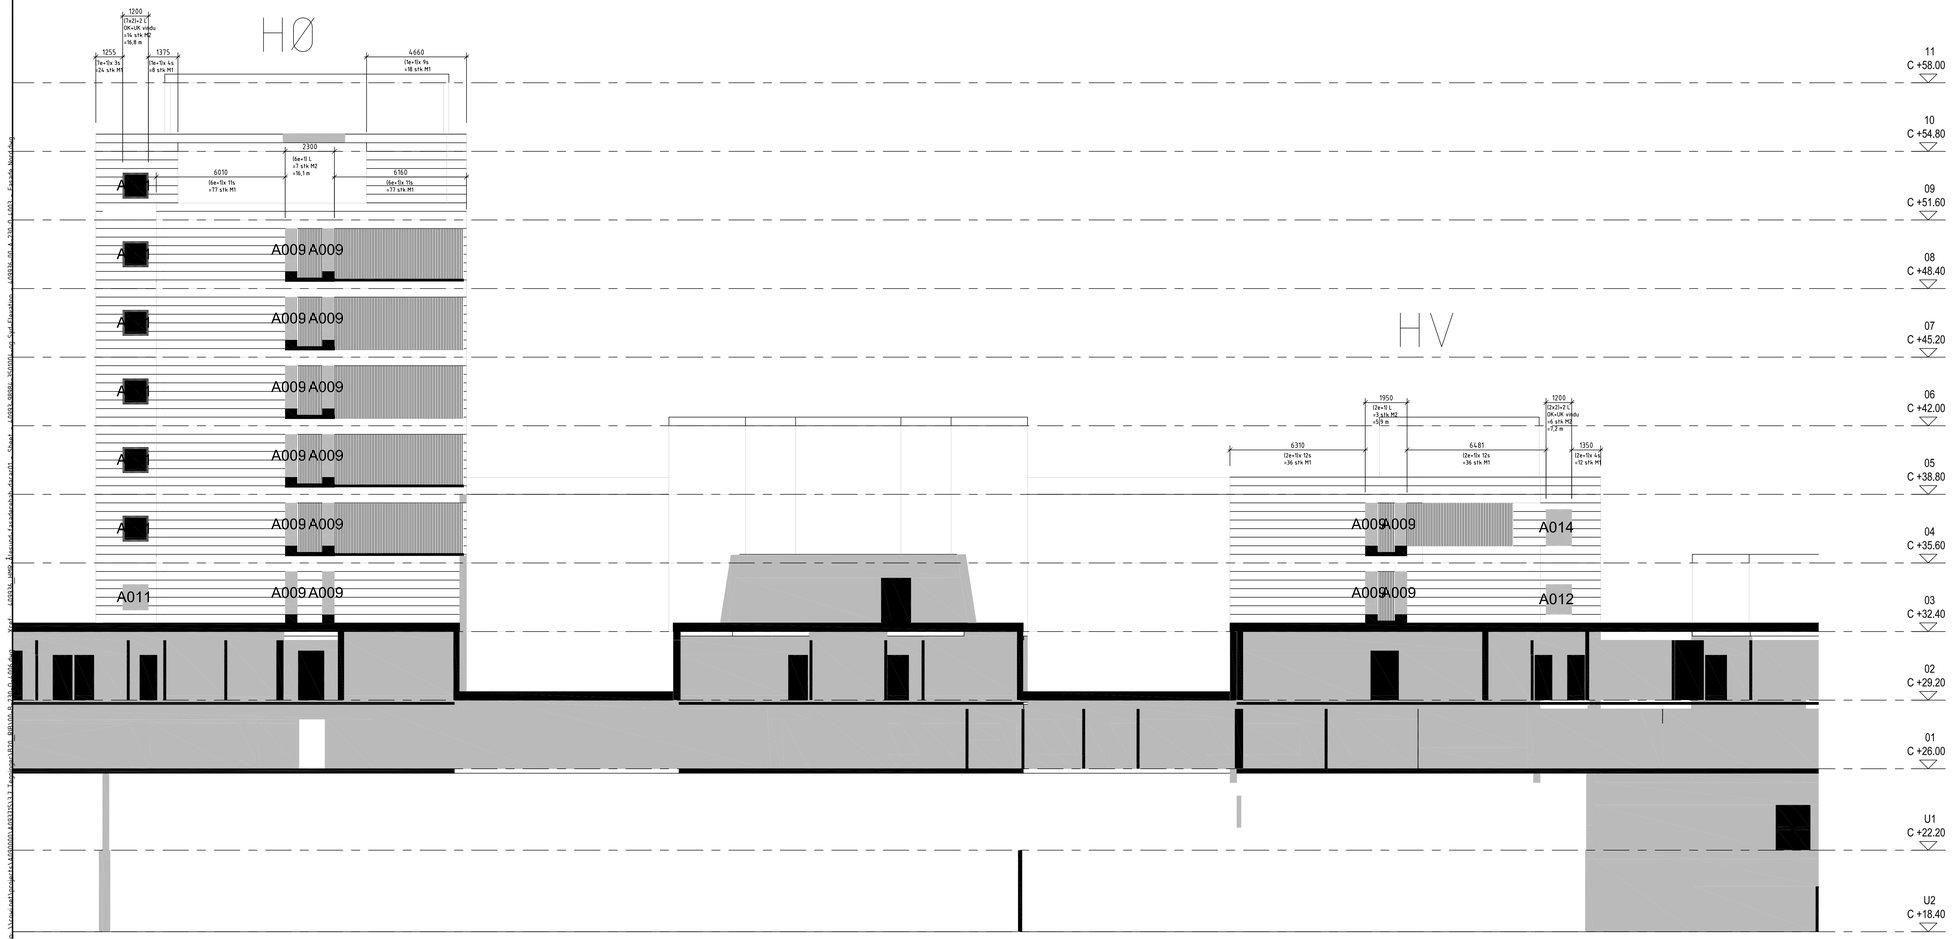

MERKNADER:

GENERELT:
DET HENVISES TIL INNLEDENDE KAPITTEL FOR STÅLKONSTRUKSJONER. KAPITTEL 07.

FORSKRIFTER OG STANDARDER:
STÅLARBEIDENE SKAL UTFØRES OG KONTROLLERES ETTER BESTEMMELSENE I ETTERFØLGENDE LISTE (IKKE KOMPLETT)

NS 3420:	BESKRIVELSESTEKSTER TIL BYGG OG ANLEGG
NS- EN 1090-2:	UTFØRELSE AV STÅLKONSTRUKSJONER.
NS- EN 1991-1:	EC1: LASTER PÅ KONSTRUKSJONER
NS- EN 1993-1-1	EC3: PROSJEKTERING AV STÅLKONSTRUKSJON.

PÅLITELIGHETSKLASSE, KONTROLLKLASSE OG UTFØRELSESKLASSE:

PÅLITELIGHETSKLASSE:	RC2
KONTROLLKLASSE FOR UTFØRELSE OG KONTROLL AV UTF:	IL2
UTFØRELSESKLASSE:	EXC2

STÅLKVALITET:
KONSTRUKSJONSSTÅL: LEVERES TIL STÅLKVALITET S355 DERSOM ANNET IKKE ER ANGITT.
BOLTER: LEVERES TIL STÅLKVALITET 8.8 DERSOM ANNET IKKE ER ANGITT.

KRAV TIL UTFØRELSE OG OVERFLATEBEHANDLING:
KONSTRUKSJONSSTÅL (KORROSIVITETSKLASSE C2-)
STÅLET LEVERES BYGGEPLASSEN RENGJORT TIL RENHETSGRAD Sa 2.5 SHOP- PRIMET.
KONSTRUKSJONEN SANDBLÅSES OG PRIMES PÅ FABRIKK. (ALT STÅL BYGGES INN)

BRANN:
KRAV TIL BÆRING AV FASADER OPPGIS Å VÆRE R15

OBS! REF. PRISBÆRENDE POST I BESKRIVELSEN. XXX

- ALLE HULL I STÅLKONSTRUKSJONER FOR INNFESTING AV KONSTRUKSJONSTRE DETALJERES AV ENTREPRENØR
- PLASSERING OG DIMENSJONERING AV KONSTRUKSJONSTRE ER ORIENTERENDE PÅ RIB- TEGNINGER. DETTE MÅ PROSJEKTERES AV ENTREPRENØR.
- FORBINDELSER MELLOM STÅL/ TRE DIMENSJONERES AV ENTREPRENØR

Innfesting fasade
Hovedblokk vest (HV) og øst (HØ). Nordfasade

Tegning nr: 00-B-230-0-4006 | Rev: 01
Anbudstegning

Rev.	Dato	Revideringen gjelder	Nr.	Saksb.	Sidem.k.	Oppdr.a.
01	13.03.18	ANBUDSTEGNING		VES	HD	ENSE

Helse Møre og Romsdal HF

Ålesund Fasaderehabilitering

Innfesting fasade
Hovedblokk vest (HV) og øst (HØ). Nordfasade

Tegnet av: VES	Saksbehandler: VES
Sidemannskontr.: HD	Oppdragsansvarlig: ENSE
Fag: BYGG	Målestokk: 1:100
Dato: 13.03.18	

COWI

Oppdragsnr.: A093715
Status: Anbudstegning
Tegning nr: 00-B-230-0-4006
Rev: 01

Plot: VES 13.03.2018 15:16:10