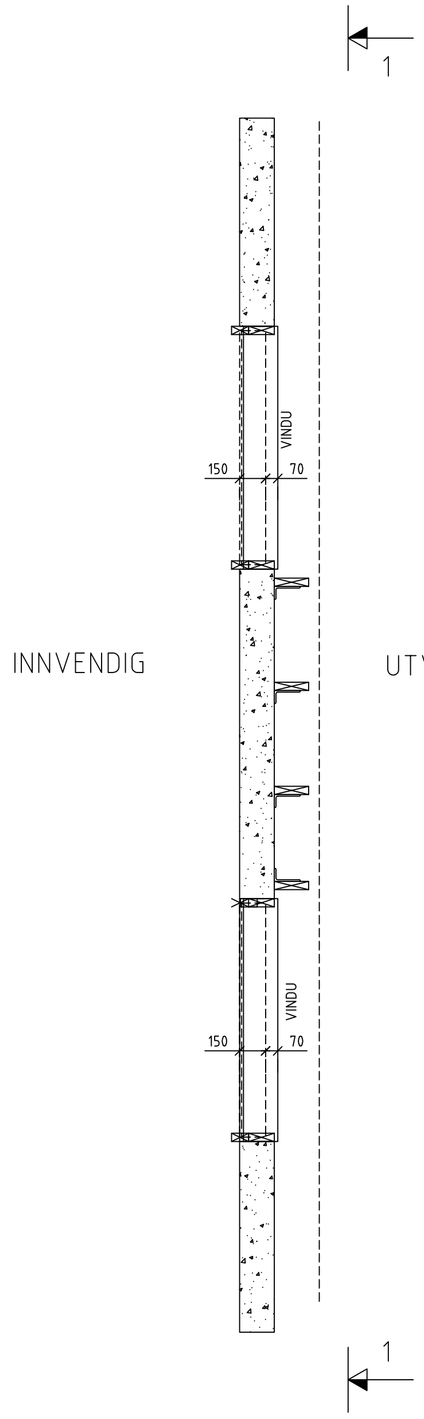

PLANUTSNITT

PLANUTSNITT HOVEDBLOKK ØST (HØ)/ VESTFASADE
HOVEDBLOKK VEST (HV) ØSTFASADE

1 : 25

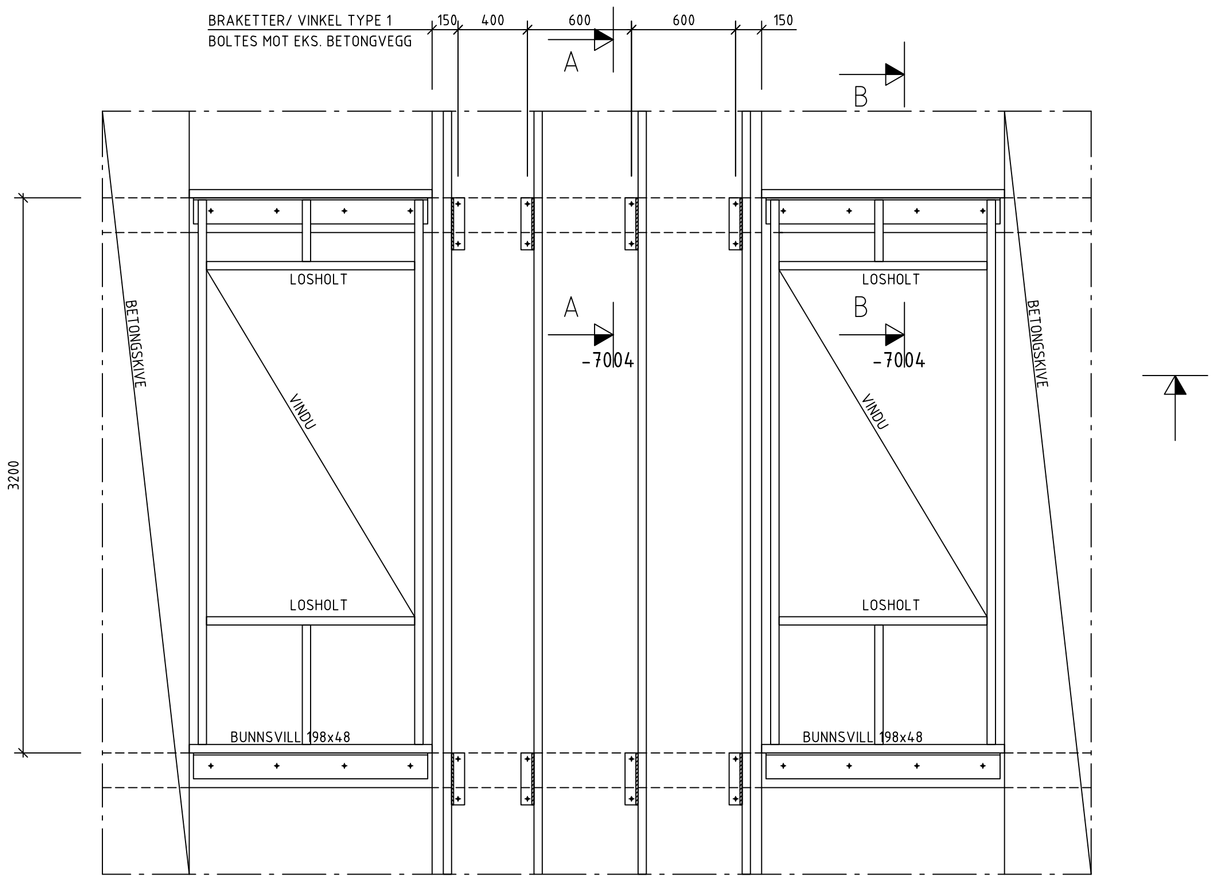

OPPRISS 1-1

1 : 25

KFR. ARK TEGN. 00-A-230-0-7004

MERKNADER:

GENERELT:
DET HENVISES TIL INNLEDENDE KAPITTEL FOR STÅLKONSTRUKSJONER. KAPITTEL 07.

FORSKRIFTER OG STANDARDER:
STÅLARBEIDENE SKAL UTFØRES OG KONTROLLERES ETTER BESTEMMELSENE I ETTERFØLGENDE LISTE (IKKE KOMPLETT)

NS 3420:	BESKRIVELSESTEKSTER TIL BYGG OG ANLEGG
NS- EN 1090-2:	UTFØRELSE AV STÅLKONSTRUKSJONER.
NS- EN 1991-1:	EC1: LASTER PÅ KONSTRUKSJONER
NS- EN 1993-1-1	EC3: PROSJEKTERING AV STÅLKONSTRUKSJON.

PÅLITELIGHETSKLASSE, KONTROLLKLASSE OG UTFØRELSESKLASSE:

PÅLITELIGHETSKLASSE:	RC2
KONTROLLKLASSE FOR UTFØRELSE OG KONTROLL AV UTF:	IL2
UTFØRELSESKLASSE:	EXC2

STÅLKVALITET:
KONSTRUKSJONSSTÅL: LEVERES TIL STÅLKVALITET S355 DERSOM ANNET IKKE ER ANGITT.
BOLTER: LEVERES TIL STÅLKVALITET 8.8 DERSOM ANNET IKKE ER ANGITT.

KRAV TIL UTFØRELSE OG OVERFLATEBEHANDLING:
KONSTRUKSJONSSTÅL. (KORROSIVITETSKLASSE C2-)
STÅLET LEVERES BYGGEPLASSEN RENGJORT TIL RENHETSGRAD Sa 2,5 SHOP- PRIMET.
KONSTRUKSJONEN SANDBLÅSES OG PRIMES PÅ FABRIKK. (ALT STÅL BYGGES INN)

BRANN:
KRAV TIL BÆRING AV FASADER OPPGIS Å VÆRE R15

OBS! REF. PRISBÆRENDE POST I BESKRIVELSEN.

- ALLE HULL I STÅLKONSTRUKSJONER FOR INNFESTING AV KONSTRUKSJONSTRE DETALJERES AV ENTREPRENØR
- PLASSERING OG DIMENSJONERING AV KONSTRUKSJONSTRE ER ORIENTERENDE PÅ RIB- TEGNINGER. DETTE MÅ PROSJEKTERES AV ENTREPRENØR.
- FORBINDELSER MELLOM STÅL/ TRE DIMENSJONERES AV ENTREPRENØR

Innfesting fasade
Detaljer. Del 3

Tegning nr. 00-B-230-0-7003 | Rev. 01
Status: Anbudstegning

Rev.	Dato	Revideringen gjelder	Nr.	Saksb.	Sidem.k.	Oppdr.a.
01	13.03.18	ANBUDSTEGNING		VES	HD	ENSE

Helse Møre og Romsdal HF

Ålesund Fasaderehabilitering

Innfesting fasade
Detaljer. Del 3

Tegnet av	VES
Saksbehandler	VES
Sidemannskontr.	HD
Oppdragsansvarlig	ENSE
Fag	BYGG
Dato	13.03.18
Målestokk	1:25
Oppdragsnr.	A093715
Status	Anbudstegning
Tegning nr.	00-B-230-0-7003
Rev.	01

COWI

Format: A1 Filsøvn: \\cowi.net\projects\A000000\A093715\3.7 Tegninger\B20_RIB\00-B-230-0-7003.dwg Xref: 219502420000001.dwg A093715_Ålesund_Fasaderehabilitering.dwg

TPlot: VES 13.03.2018 15:25:39