


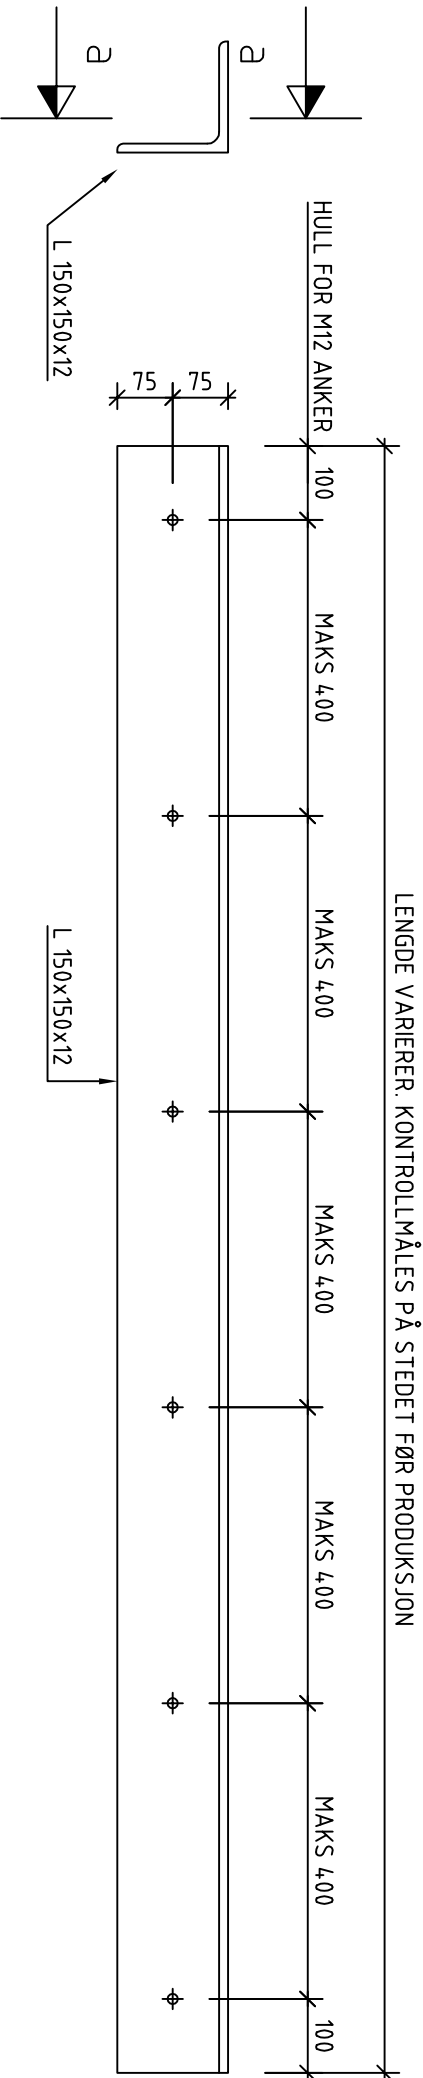

STÅLDET. TYPE 2

1 : 10

PRINSIPPSKISSE

GEOMETRI TIL DEKKEFORKANTER KONTROLLMÅLES FØR PRODUKSJON
ALTERNATIVT KAN VINKLER TILPASSES PÅ STEDET

STÅLDETALJ	TYPE 2, M2						
REVISJON	01						
DATO	13.03.18						
ST. KVALITET	S355						
OVERFLATEBEHANDL.	KORROSIVITETSKLASSE C2 (VARMFORSINKES)						
VEKT [kg/m]	27,95 kg/m						
PLASSERING/ ANTALL							
	HOVEDBLOKK	FASADE	LENGDE [m] FASE 1	LENGDE [m] FASE 2	VEKT [kg] FASE 1	VEKT [kg] FASE 2	TOT. VEKT [kg] FASE (1+2)
	VEST	NORD	-	13,0	-	363,0	
		ØST	-	125,0	-	3494,0	
		SØR	22,0	-	615,0	-	
		VEST	206,0	-	5758,0	-	
	ØST	NORD	-	33,0	-	922,0	
		ØST	-	419,0	-	11711,0	
		SØR	22,0	-	22,0	-	
		VEST	256,0	-	7155,0	-	
TOTAL VEKT [kg]					14143,0	16491,0	30634,0
TOTAL LENGDE [m]			506,0	590,0			