


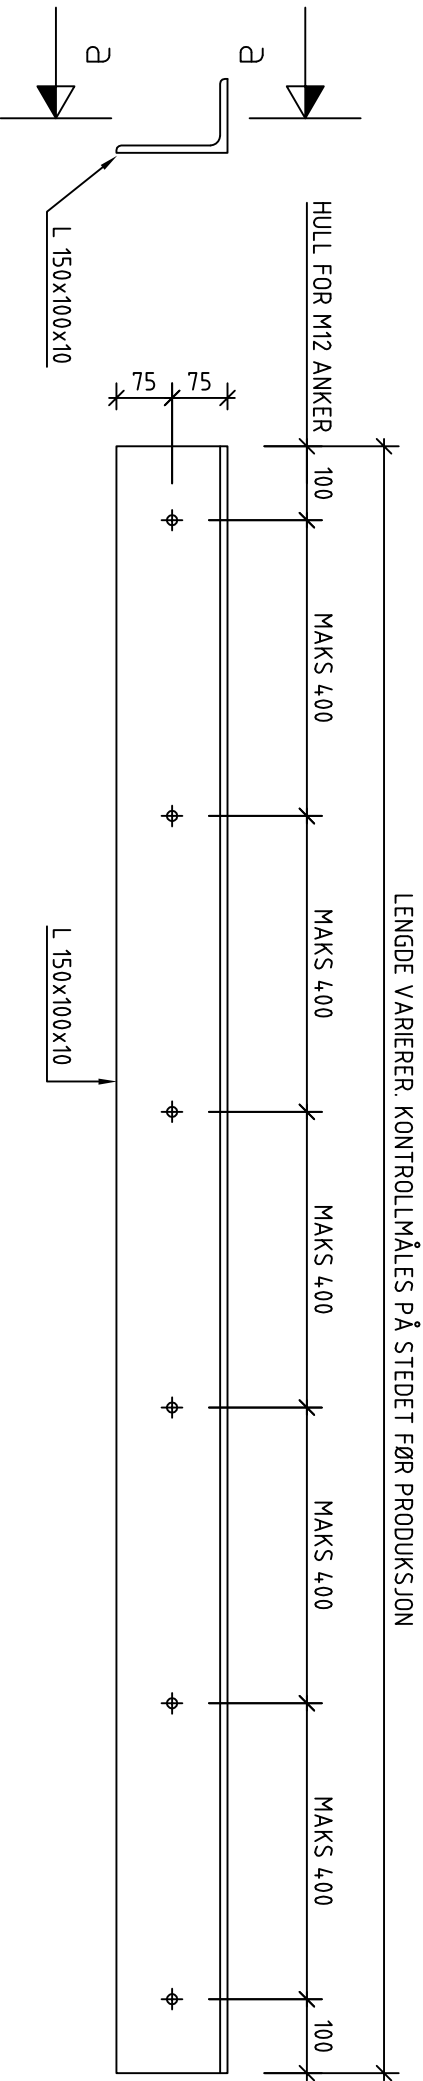

STÅLDET. TYPE 3

1 : 10

PRINSIPPSKISSE

GEOMETRI TIL DEKKEFORKANTER KONTROLLMÅLES FØR PRODUKSJON

ALTERNATIVT KAN VINKLER TILPASSES PÅ STEDET

STÅLDETALJ	TYPE 3, M3				
REVISJON	01				
DATO	13.03.18				
ST. KVALITET	S355				
OVERFLATEBEHANDL.	KORROSIVITETSKLASSE C2 (VARMFORSINKES)				
VEKT [kg/m]	19,40 kg/m				
PLASSERING/ ANTALL					
	HOVEDBLOKK	FASADE	LENGDE [m]	LENGDE [m]	VEKT [kg]
			FASE 1	FASE 2	FASE 1
	VEST	NORD	-	-	-
		ØST	-	-	-
		SØR	86,0	-	1668,5
		VEST	-	-	-
		NORD	-	-	-
	ØST		-	-	-
		ØST	-	-	-
		SØR	151,0	-	2929,5
		VEST	-	-	-
TOTAL VEKT [kg]					4598,0
TOTAL LENGDE [m]			237,0		