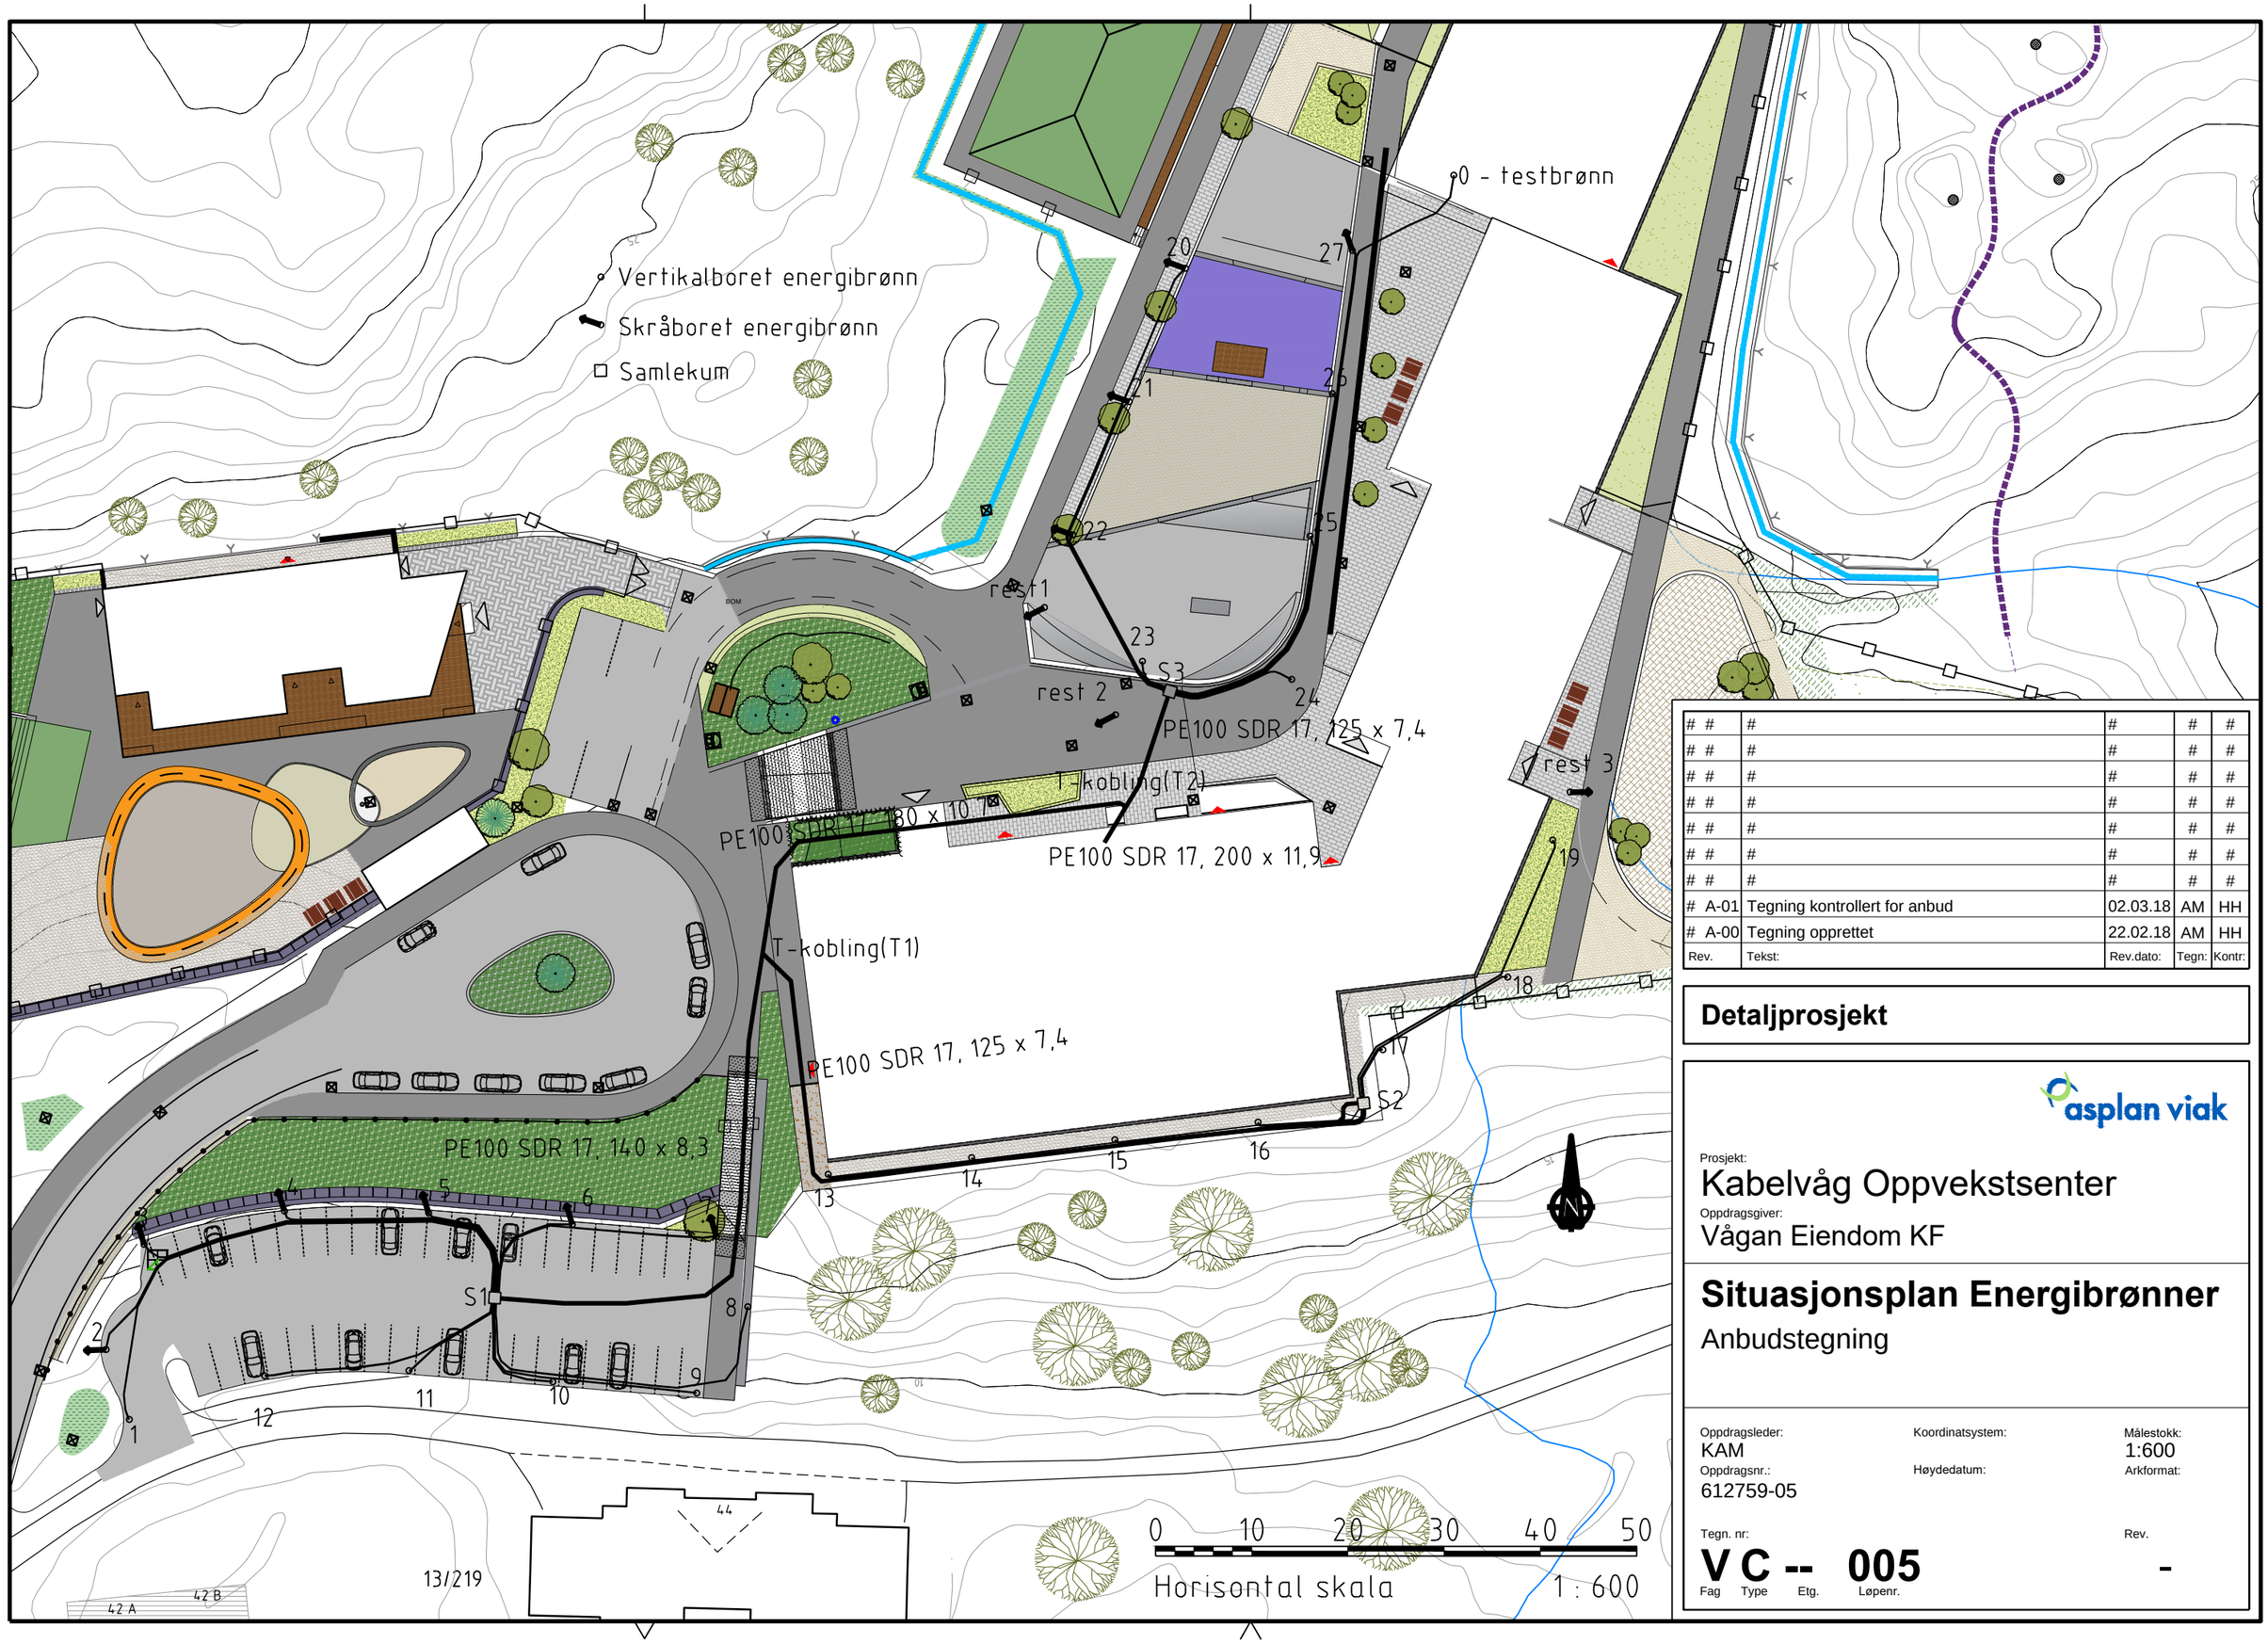

# #	#	#	#	#
# #	#	#	#	#
# #	#	#	#	#
# #	#	#	#	#
# #	#	#	#	#
# #	#	#	#	#
# #	#	#	#	#
# #	#	#	#	#
# #	#	#	#	#
# A-01	Tegning kontrollert for anbud	02.03.18	AM	HH
# A-00	Tegning opprettet	22.02.18	AM	HH
Rev.	Tekst:	Rev.dato:	Tegn:	Kontr:

Detaljprosjekt

asplan viak

Prosjekt:
Kabelvåg Oppvekstsenter

Oppdragsgiver:
Vågan Eiendom KF

Situasjonsplan Energibrønner

Anbudstegning

Oppdragsleder:
KAM

Oppdragsnr.:
612759-05

Koordinatsystem:

Høydedatum:

Målestokk:
1:600

Arkformat:

Tegn. nr:

V C -- 005 -

Fag Type Etg. Løpenr.

Rev.