


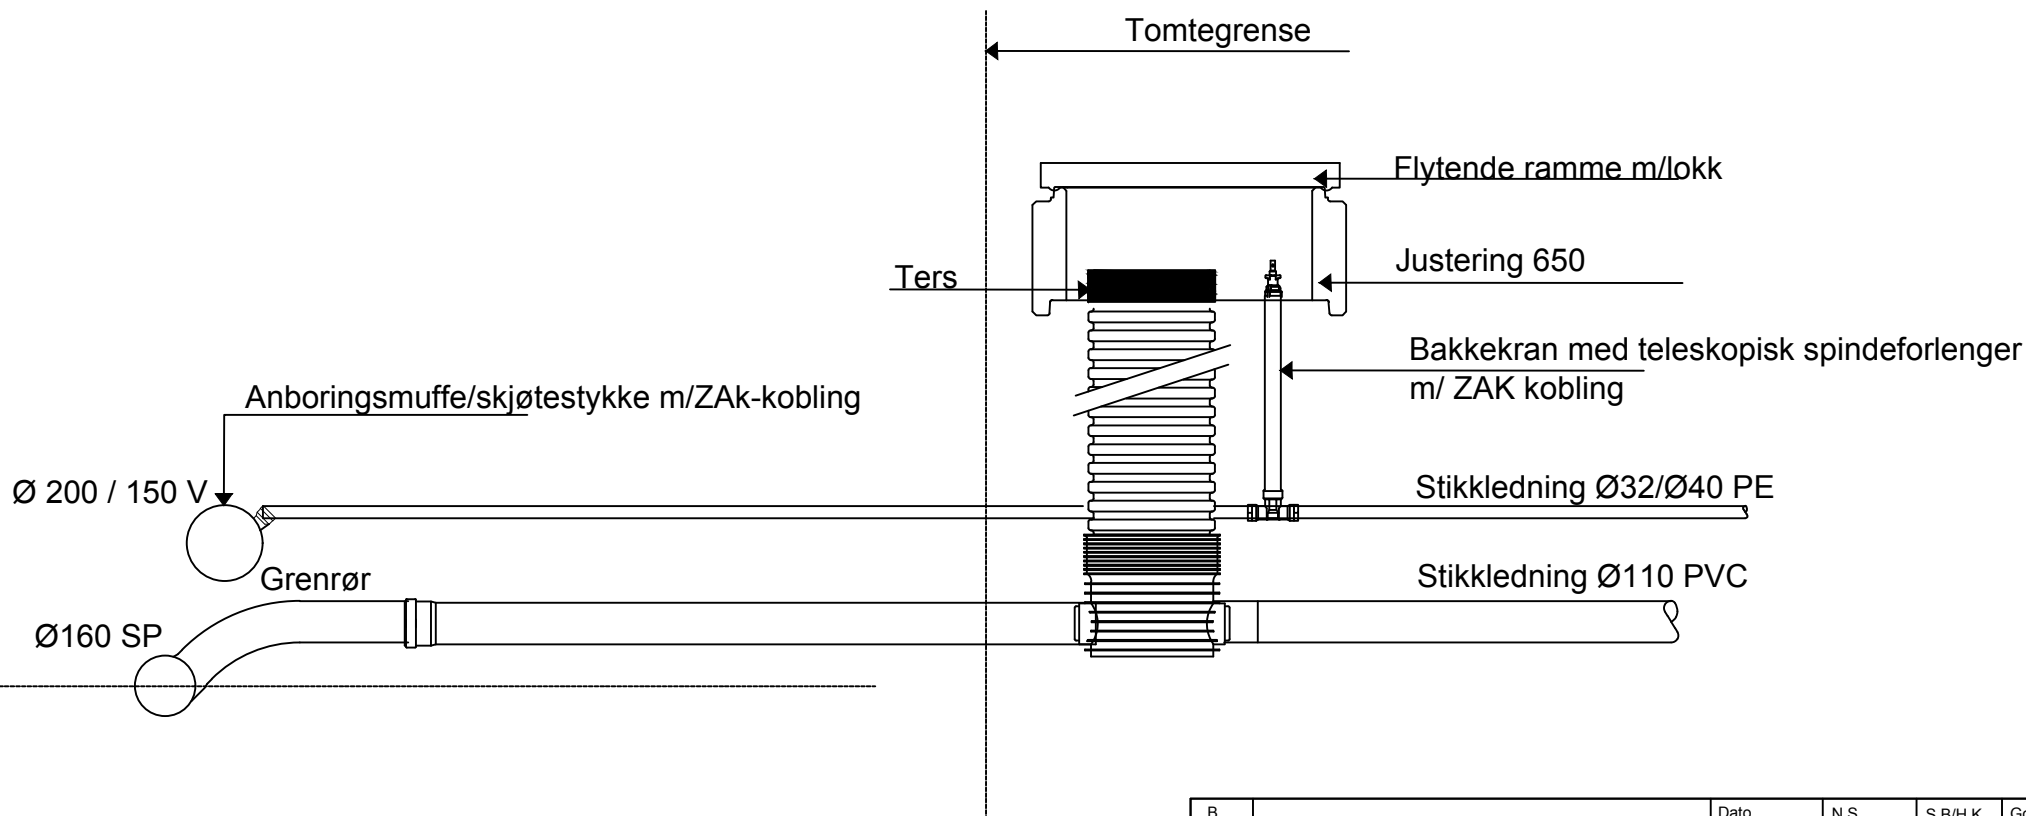

B		Dato	N.S	S.B/H.K	Godkjenner	
A		24.03.2017	Tegner	Kontr.	Godkjenner	
Rev.	Revisjonen gjelder	Dato	Tegnet	Kontr.	Godkjent	
Bekkeliveien og Utsiktsveien VA-rehabilitering Prinsuppskisse for tilkobling av stikkledning Anbudstegning		Målestokk 1:20	Dato	13 januar 2017		
			Tegnet	N.S		
			Kontr.	Kontr.		
			Godkjent	Godkjenner		
		Arkiv bet.	Arkivnr			
		Erstatn. for	Erstatning			
						
		Tegning nr. 1795-9			Rev.	